



ПРАВИТЕЛЬСТВО СВЕРДЛОВСКОЙ ОБЛАСТИ
ПОСТАНОВЛЕНИЕ

08.06.2017

№ 412-ПП

г. Екатеринбург

Об утверждении основной части проекта планировки территории для линейного объекта транспортной инфраструктуры регионального значения «Строительство автомобильной дороги вокруг г. Екатеринбурга на участке автодорога Пермь – Екатеринбург – автодорога Подъезд к г. Екатеринбургу от автодороги «Урал», III пусковой комплекс автодорога Екатеринбург – Полевской – автодорога Подъезд к г. Екатеринбургу от автодороги «Урал» и проекта межевания территории для линейного объекта транспортной инфраструктуры регионального значения «Строительство автомобильной дороги вокруг г. Екатеринбурга на участке автодорога Пермь – Екатеринбург – автодорога Подъезд к г. Екатеринбургу от автодороги «Урал», III пусковой комплекс автодорога Екатеринбург – Полевской – автодорога Подъезд к г. Екатеринбургу от автодороги «Урал»

В соответствии с положениями пунктов 14, 15 статьи 45 Градостроительного кодекса Российской Федерации, статьями 8, 10, 11 Закона Свердловской области от 19 декабря 2016 года № 141-ОЗ «Об отдельных вопросах подготовки и утверждения документации по планировке территории, предусматривающей размещение объектов регионального значения и иных объектов капитального строительства, размещение которых планируется на территориях двух и более муниципальных образований, расположенных на территории Свердловской области», на основании приказа Министерства строительства и развития инфраструктуры Свердловской области и Министерства транспорта и связи Свердловской области от 19.11.2014 № 376-П/473 «Об утверждении перечня линейных объектов транспортной инфраструктуры регионального значения, для которых необходима подготовка документации по планировке территории в 2015–2021 годах», приказа Министерства строительства и развития инфраструктуры Свердловской области от 19.02.2015 № 48-П «О принятии решения о подготовке документации по планировке территории для линейного объекта транспортной инфраструктуры регионального значения – «Строительство автомобильной дороги вокруг г. Екатеринбурга на участке автодорога Пермь – Екатеринбург – автодорога Подъезд к г. Екатеринбургу от автодороги «Урал», III пусковой комплекс автодорога Екатеринбург – Полевской – автодорога Подъезд к г. Екатеринбургу от автодороги «Урал» Правительство Свердловской области **ПОСТАНОВЛЯЕТ:**

1. Утвердить:

1) основную часть проекта планировки территории для линейного объекта транспортной инфраструктуры регионального значения «Строительство

Администрация Сысертского
городского округа
14.08.2017г.

автомобильной дороги вокруг г. Екатеринбурга на участке автодорога Пермь – Екатеринбург – автодорога Подъезд к г. Екатеринбургу от автодороги «Урал», III пусковой комплекс автодорога Екатеринбург – Полевской – автодорога Подъезд к г. Екатеринбургу от автодороги «Урал» (далее – проект планировки) (прилагается) в следующем составе:

положения о размещении линейного объекта (пояснительная записка), том 1, шифр Т-2643Е-2015-ПЗ;

основной чертеж проекта планировки территории, масштаб 1:5000, шифр Т-2643Е-2015-ППТ-01;

разбивочный чертеж красных линий, масштаб 1:5000, шифр Т-2643Е-2015-ППТ-02;

2) проект межевания территории для линейного объекта транспортной инфраструктуры регионального значения «Строительство автомобильной дороги вокруг г. Екатеринбурга на участке автодорога Пермь – Екатеринбург – автодорога Подъезд к г. Екатеринбургу от автодороги «Урал», III пусковой комплекс автодорога Екатеринбург – Полевской – автодорога Подъезд к г. Екатеринбургу от автодороги «Урал» (далее – проект межевания) (прилагается) в следующем составе:

сведения об образуемых и изменяемых земельных участках и их частях (пояснительная записка), том 4, шифр Т-2643Е-2015-ПМТ-ПЗ;

чертеж межевания территории, масштаб 1:2000, шифр Т-2643Е-2015-ПМТ.

2. Министерству строительства и развития инфраструктуры Свердловской области в течение семи дней со дня принятия настоящего постановления обеспечить направление проекта планировки и проекта межевания Главе Екатеринбурга – Председателю Екатеринбургской городской Думы и Главе Сысертского городского округа для опубликования в порядке, установленном для официального опубликования муниципальных правовых актов, размещения на официальных сайтах муниципального образования «город Екатеринбург» и Сысертского городского округа в информационно-телекоммуникационной сети «Интернет» и размещения в информационных системах обеспечения градостроительной деятельности муниципального образования «город Екатеринбург» и Сысертского городского округа.

3. Контроль за исполнением настоящего постановления возложить на Заместителя Губернатора Свердловской области С.В. Швиндта.

4. Настоящее постановление опубликовать на «Официальном интернет-портале правовой информации Свердловской области» (www.pravo.gov66.ru).

Временно исполняющий обязанности
Губернатора Свердловской области



Е.В. Куйвашев

УТВЕРЖДЕНА

постановлением Правительства
Свердловской области
от 08.06.2017 № 412-ПП
«Об утверждении основной части
проекта планировки территории
для линейного объекта транспортной
инфраструктуры регионального
значения «Строительство
автомобильной дороги вокруг
г. Екатеринбурга на участке
автодорога Пермь – Екатеринбург –
автодорога Подъезд
к г. Екатеринбургу от автодороги
«Урал», III пусковой комплекс
автодорога Екатеринбург –
Полевской – автодорога Подъезд
к г. Екатеринбургу от автодороги
«Урал» и проекта межевания
территории для линейного объекта
транспортной инфраструктуры
регионального значения
«Строительство автомобильной
дороги вокруг г. Екатеринбурга
на участке автодорога Пермь –
Екатеринбург – автодорога Подъезд
к г. Екатеринбургу от автодороги
«Урал», III пусковой комплекс
автодорога Екатеринбург –
Полевской – автодорога Подъезд
к г. Екатеринбургу от автодороги
«Урал»

ОСНОВНАЯ ЧАСТЬ

**проекта планировки территории для линейного объекта транспортной
инфраструктуры регионального значения «Строительство автомобильной
дороги вокруг г. Екатеринбурга на участке автодорога Пермь –
Екатеринбург – автодорога Подъезд к г. Екатеринбургу от автодороги
«Урал», III пусковой комплекс автодорога Екатеринбург – Полевской –
автодорога Подъезд к г. Екатеринбургу от автодороги «Урал»**

1. Положения о размещении линейного объекта (пояснительная записка),
том 1, шифр Т-2643Е-2015-ПЗ (приложение № 1).

2. Основной чертеж проекта планировки территории, масштаб 1:5000, шифр Т-2643Е-2015-ППТ-01 (приложение № 2).

3. Разбивочный чертеж красных линий, масштаб 1:5000, шифр Т-2643Е-2015-ППТ-02 (приложение № 3).

Приложение № 1
к основной части проекта
планировки территории
для линейного объекта транспортной
инфраструктуры регионального
значения «Строительство
автомобильной дороги вокруг
г. Екатеринбурга на участке
автодорога Пермь – Екатеринбург –
автодорога Подъезд
к г. Екатеринбургу от автодороги
«Урал», III пусковой комплекс
автодорога Екатеринбург –
Полевской – автодорога Подъезд
к г. Екатеринбургу от автодороги
«Урал»

Положения о размещении линейного объекта
(пояснительная записка), том 1, шифр Т-2643Е-2015-ПЗ



Филиал ФГБУ «ЦНИИП Минстроя России» «Ордена «Знак Почета»
Уральский научно-исследовательский и проектно-конструкторский институт

Филиал ФГБУ «ЦНИИП Минстроя России» УралНИИпроект

Заказчик:
ООО «КомплектТехМаркет»

Договор № 740/2015
от 10.04.2015г.

Экз. №

ДОКУМЕНТАЦИЯ ПО ПЛАНИРОВКЕ ТЕРРИТОРИИ

ПРОЕКТ

**планировки территории для линейного объекта транспортной
инфраструктуры регионального значения «Строительство
автомобильной дороги вокруг г.Екатеринбурга на участке
автодорога Пермь – Екатеринбург – автодорога Подъезд к
г. Екатеринбург от автодороги «Урал», III пусковой комплекс
автодорога Екатеринбург – Полевской – автодорога Подъезд к
г. Екатеринбург от автодороги «Урал»**

ОСНОВНАЯ ЧАСТЬ

Т-2643 Е-2015-ПЗ

ТОМ 1

Положения о размещении линейного объекта

г. Екатеринбург, 2017 г.



Филиал ФГБУ «ЦНИИП Минстроя России» «Ордена «Знак Почета»
Уральский научно-исследовательский и проектно-конструкторский институт

Филиал ФГБУ «ЦНИИП Минстроя России» УралНИИпроект

Заказчик:
ООО «КомплектТехМаркет»

Договор № 740/2015
от 10.04.2015г.

Экз. №

ДОКУМЕНТАЦИЯ ПО ПЛАНИРОВКЕ ТЕРРИТОРИИ

ПРОЕКТ

**планировки территории для линейного объекта транспортной
инфраструктуры регионального значения «Строительство
автомобильной дороги вокруг г.Екатеринбурга на участке автодорога
Пермь – Екатеринбург – автодорога Подъезд к г. Екатеринбург
от автодороги «Урал», III пусковой комплекс автодорога
Екатеринбург – Полевской – автодорога Подъезд к г. Екатеринбург
от автодороги «Урал»**

ОСНОВНАЯ ЧАСТЬ

Т-2643 Е-2015-ПЗ

ТОМ 1

Положения о размещении линейного объекта

Директор филиала

А.В. Долгов

Главный градостроитель института

Г.В. Мазаев

Начальник отдела
градостроительного проектирования

Г.С. Родионова

г. Екатеринбург, 2017 г.

Список разработчиков

Раздел проекта	Должность	Фамилия	Подпись
1	2	3	4
Руководитель проекта	Начальник отдела градостроительного проектирования ФГБУ «ЦНИИП Минстроя России» УралНИИпроект	Родионова Г.С.	
Транспорт, инженерно- техническая часть	Главный инженер филиала Уральский филиал «ГИПРОДОРНИИ» ОАО «ГИПРОДОРНИИ»	Ермилов О.В.	
	Главный инженер проекта Уральский филиал «ГИПРОДОРНИИ» ОАО «ГИПРОДОРНИИ»	Чудинов С.А.	
	Руководитель группы Уральский филиал «ГИПРОДОРНИИ» ОАО «ГИПРОДОРНИИ»	Вагина И.В.	
Архитектурно- планировочная часть	Главный градостроитель проекта ФГБУ «ЦНИИП Минстроя России» УралНИИпроект	Дроган А.В.	
	Ведущий градостроитель проекта ФГБУ «ЦНИИП Минстроя России» УралНИИпроект	Белякова Т.А.	
	Архитектор ФГБУ «ЦНИИП Минстроя России» УралНИИпроект	Адуашвили Д.С.	
Землеустроительная часть	Кадастровый инженер	Баландин Д.В.	
	Кадастровый инженер	Кураева О.В.	

Состав документации по планировке территории

№	Наименование чертежа	Масштаб	Номер листа / Кол. листов	Гриф секр.
1	2	3	4	5
Материалы основной (утверждаемой) части проекта планировки территории				
I	<u>Текстовые материалы</u>			
1	Пояснительная записка Т-2643Е-2015-ПЗ. Основная (утверждаемая) часть. Положения о размещении линейного объекта. Том 1. Документация по планировке территории для линейного объекта транспортной инфраструктуры регионального значения «Строительство автомобильной дороги вокруг г.Екатеринбурга на участке автодорога Пермь – Екатеринбург – автодорога Подъезд к г.Екатеринбургу от автодороги «Урал», III пусковой комплекс автодорога Екатеринбург – Полевской – автодорога Подъезд к г.Екатеринбургу от автодороги «Урал»		1 книга	н/с
II	<u>Графические материалы (Т-2643Е-2015-ППТ)</u>			
1	Основной чертеж проекта планировки территории Т-2643Е-2015-01	1:5000	Лист 1.1 Лист 1.2/ 2	н/с
2	Разбивочный чертеж красных линий Т-2643Е-2015-02	1:5000	Лист 2.1 Лист 2.2/ 2	н/с
Материалы по обоснованию проекта планировки территории				
I	<u>Текстовые материалы</u>			
1	Пояснительная записка Т-2643Е-2015-ППТ-ПЗ. Материалы по обоснованию проекта. Том 2. Документация по планировке территории для линейного объекта транспортной инфраструктуры регионального значения «Строительство автомобильной дороги вокруг г.Екатеринбурга на участке автодорога Пермь – Екатеринбург – автодорога Подъезд к г.Екатеринбургу от автодороги «Урал», III пусковой комплекс автодорога Екатеринбург – Полевской – автодорога Подъезд к г.Екатеринбургу от автодороги «Урал»		1 книга	н/с
2	Пояснительная записка Т-2643Е-2015-ОВОС. Материалы по обоснованию проекта. Том 3. Оценка воздействия на окружающую среду.		1 книга	н/с
II	<u>Графические материалы (Т-2643Е-2015-ППТ)</u>			
1	Схема расположения элемента планировочной структуры (проектируемой территории)	1:25 000	Лист 3/ 1	н/с
2	Схема использования и состояния территории в период подготовки проекта планировки (опорный план), границ зон с особыми условиями использования, границ территорий объектов	1:5000	Лист 4.1 Лист 4.2/ 2	н/с

1	2	3	4	5
	культурного наследия			
3	Схема организации улично-дорожной сети, размещения парковок (парковочных мест) и движения транспорта	1:5000	Лист 5.1 Лист 5.2/ 2	н/с
4	Схема очередности строительства объектов транспортной инфраструктуры	1: 10 000	Лист 6/ 1	н/с
5	Схема вертикальной планировки и инженерной подготовки территории	1:5000	Лист 7.1 Лист 7.2/ 2	н/с
6	Схема развития инженерной инфраструктуры	1:5000	Лист 8.1 Лист 8.2/ 2	н/с
7	Схема градостроительного зонирования	1:10 000	Лист 9 / 2	н/с
8	Схема размещения ближайших предприятий технического и социального обслуживания	1:150 000	Лист 10/ 1	н/с
9	Разбивочный чертеж рекомендуемых красных линий	1:7500	Лист 11 / 1	н/с
10	Поперечные профили улиц и дорог	1:200	Лист 12/ 1	н/с
Материалы проекта межевания территории				
I	<u>Текстовые материалы</u>			
1	Пояснительная записка. Т-2643Е-2015-ПМТ-ПЗ. Проект межевания территории. Том 4. Документация по планировке территории для линейного объекта транспортной инфраструктуры регионального значения «Строительство автомобильной дороги вокруг г.Екатеринбурга на участке автодорога Пермь – Екатеринбург – автодорога Подъезд к г.Екатеринбургу от автодороги «Урал», III пусковой комплекс автодорога Екатеринбург – Полевской – автодорога Подъезд к г.Екатеринбургу от автодороги «Урал»		1 книга	н/с
II	<u>Графические материалы (Т-2643Е-2015-ПМТ)</u>			
1	Чертеж межевания территории Т-2643Е-2015-ПМТ	1:2000	Лист 13.1- Лист 13.5/ 5	н/с

Содержание

Введение.....	12
I. Размещение комплекса линейных объектов	15
1. Описание и характеристика границы зоны планируемого размещения комплекса линейных объектов	15
2. Сведения о зонах размещения комплекса линейных объектов.....	20
3. Сведения о существующих и планируемых красных линиях	22
4. Сведения о градостроительных регламентах	29
II. Характеристика планируемого развития зоны размещения комплекса линейных объектов	29
5. Развитие систем социального обеспечения рассматриваемой территории	29
6. Развитие систем транспортного обслуживания рассматриваемой территории .	30
7. Развитие систем инженерно-технического обеспечения рассматриваемой территории	30
8. Границы территорий общего пользования	31
9. Основные технико-экономические показатели территории.....	32
III. Очередность строительства объектов транспортной инфраструктуры.....	33
Список используемых сокращений	35

Введение

Проект планировки территории для линейного объекта транспортной инфраструктуры регионального значения «Строительство автомобильной дороги вокруг г.Екатеринбурга на участке: автодорога Пермь – Екатеринбург – автодорога Подъезд к г.Екатеринбургу от автодороги «Урал», III пусковой комплекс автодорога Екатеринбург – Полевской – автодорога Подъезд к г. Екатеринбург от автодороги «Урал» (далее – комплекс линейных объектов) разработан на основании:

приказа Министерства строительства и развития инфраструктуры Свердловской области от 19.02.2015 № 48-П «О принятии решения о подготовке документации по планировке территории для линейного объекта транспортной инфраструктуры регионального значения – «Строительство автомобильной дороги вокруг г. Екатеринбург на участке автодорога Пермь – Екатеринбург – автодорога Подъезд к г. Екатеринбург от автодороги «Урал», III пусковой комплекс автодорога Екатеринбург – Полевской – автодорога Подъезд к г. Екатеринбург от автодороги «Урал» (с учетом изменений внесенных приказом Министерства строительства и развития инфраструктуры Свердловской области № 164-П от 22.05.2015) (далее – приказ № 48-П)

Проект планировки территории разработан в соответствии с Техническим заданием на разработку (Приложение 2 к приказу № 48-П).

При разработке настоящего проекта учтены следующие нормативные правовые акты и материалы:

Водный кодекс Российской Федерации

Градостроительный кодекс Российской Федерации;

Земельный кодекс Российской Федерации;

Лесной кодекс Российской Федерации;

Федеральный закон от 08 ноября 2007 года № 257-ФЗ «Об автомобильных дорогах и о дорожной деятельности в Российской Федерации и о внесении изменений в отдельные законодательные акты Российской Федерации»;

постановление Правительства Российской Федерации от 02.09.2009 № 717 «О нормах отвода земель для размещения автомобильных дорог и (или) объектов дорожного сервиса» (далее – постановление Правительства РФ № 717);

постановление Правительства Российской Федерации от 12.10.2006 № 611 «О порядке установления и использования полос отвода и охранных зон железных дорог»;

постановление Правительства Российской Федерации от 20.11.2000 № 878 «Об утверждении Правил охраны газораспределительных сетей»;

приказ Минэнерго России от 08.07.2002 № 204 «Правила устройства электроустановок» (7-е издание);

постановление Правительства Свердловской области от 31.08.2009 № 1000-ПП «Об утверждении Схемы территориального планирования Свердловской области» (далее – Схема территориального планирования);

постановление Правительства Свердловской области от 15.03.2010 № 380-ПП «Об утверждении нормативов градостроительного проектирования Свердловской области»;

постановление Правительства Свердловской области от 29.10.2013 № 1331-ПП «Об утверждении государственной программы Свердловской области «Развитие транспорта, дорожного хозяйства, связи и информационных технологий Свердловской области до 2022 года»;

приказ Министерства строительства и развития инфраструктуры Свердловской области и Министерства транспорта и связи Свердловской области от 19.11.2014 № 376-П/473 «Об утверждении перечня линейных объектов транспортной инфраструктуры регионального значения, для которых необходима подготовка документации по планировке территории в 2015–2021 годах»;

решение Екатеринбургской городской Думы от 06.07.2004 № 60/1 «Об утверждении Генерального плана развития городского округа – муниципального образования «город Екатеринбург» на период до 2025 года» (далее – Генеральный план города Екатеринбурга);

решение Екатеринбургской городской Думы от 13.11.2007 № 68/48 «Об утверждении правил землепользования и застройки городского округа – муниципального образования «город Екатеринбург»;

постановление Администрации города Екатеринбурга от 19.02.2014 № 395 «О подготовке проекта планировки и проекта межевания территории, ограниченной ориентирами: проектируемая Екатеринбургская кольцевая автодорога – железная дорога – автомобильная дорога станция Сысерть – поселок Полевой – железная дорога»;

постановление Администрации города Екатеринбурга от 13.03.2013 № 788 «Об утверждении схемы градостроительного планирования развития территории планировочного района «Горнощитский Луч» (далее – концепция развития «Горнощитский Луч»);

постановление Главы города Екатеринбурга от 14.04.2008 № 1357 «Об утверждении схем расположения земельных участков для строительства транспортной развязки на 0 км автомобильной дороги вокруг Екатеринбурга на участке Семь Ключей – Большой Исток в Свердловской области»;

руководящий документ системы РДС 30-201-98 «Инструкция о порядке проектирования и установления красных линий в городах и других поселениях Российской Федерации»;

руководящий документа РД 34.20.185-94 «Инструкция по проектированию городских электрических сетей»;

строительные нормы и правила Российской Федерации СНиП 11-04-2003 «Инструкция о порядке разработки, согласования, экспертизы и утверждения градостроительной документации»;

строительные нормы и правила СНиП 42-01-2002 «Газораспределительные системы»;

санитарные правила и нормы СанПиН 2.1.4.1110-02 «Зоны санитарной охраны источников водоснабжения и водопроводов питьевого назначения»;

санитарно-эпидемиологические правила и нормативы СанПиН 2.2.1/2.1.1.1200-03 «Санитарно-защитные зоны и санитарная классификация предприятий, сооружений и иных объектов»

свод правил СП 42.13330.2011. «Свод правил. Градостроительство. Планировка и застройка городских и сельских поселений. Актуализированная редакция СНиП 2.07.01-89*» (далее – СП 42.13330.2011);

свод правил СП 51.13330.2011 «Защита от шума Актуализированная редакция СНиП 23-03-2003»;

свод правил СП 34.13330.2012 «Свод правил. Автомобильные дороги. Актуализированная редакция СНиП 2.05.02-85*»;

топооснова масштабов М 1:2000 и М 1:5000;

материалы инженерно-геологических изысканий, сведения о геологическом строении и гидрогеологических условиях территории.

Документация по планировке территории выполнена в местной системе координат (далее – МСК-66).

I. Размещение комплекса линейных объектов

1. Описание и характеристика границы зоны планируемого размещения комплекса линейных объектов

Комплекс линейных объектов относится к южному полукольцу автомобильной дороги вокруг г. Екатеринбурга, расположен в южной части города Екатеринбурга в границах Чкаловского административного района города.

Начало проектируемого участка ПК1+21,35 соответствует ПК696+93,27 - концу II пускового комплекса, конец проектируемого участка ПК115+61,64 соответствует ПК0+00 рабочего проекта «Реконструкция автомобильной дороги вокруг г. Екатеринбурга на участке «Семь Ключей – Большой Исток» на территории муниципального образования «город Екатеринбург» в Свердловской области».

По автомобильной дороге «Подъезд к г.Екатеринбургу от М-5 «Урал» начало участка соответствует существующему км 193+312,60 автомобильной дороги Подъезд к г.Екатеринбург, конец участка соответствует существующему км 191+382,34 автодороги Подъезд к г.Екатеринбург.

Комплекс линейных объектов, включающий все конструктивные и инженерно-технические элементы автодороги, транспортные развязки и сооружения, предусмотренные к строительству на первом этапе, размещается в границах постоянной полосы отвода автодороги.

В состав комплекса линейных объектов на полное развитие настоящим проектом предусмотрено:

1) строительство линейной части автодороги вокруг г. Екатеринбурга протяженностью 11,44 км;

2) реконструкция транспортной развязки на км 0 автомобильной дороги вокруг г. Екатеринбург на участке Семь Ключей – Большой Исток на примыкании к автомобильной дороге М-5 «Урал» Москва – Рязань – Пенза – Самара – Уфа – Челябинск Подъезд к г.Екатеринбург на км 193 с целью доведения параметров объекта до «полного клеверного листа»;

3) строительство транспортной развязки на пересечении ЕКАД III пусковой с перспективной дорогой Екатеринбург – ст.Сысерть – пос. Сысерть (магистральная улица районного значения) по типу «лук»,

4) строительство транспортной развязки на пересечении ЕКАД III пусковой с перспективной автомобильной дорогой, обеспечивающей связь ЕКАД с перспективной автомобильной дорогой «Дорога на В.Уфалей (усл.)», и для съезда на территорию жилого района «Горный Ковыль» и на территорию перспективной промышленной и жилой застройки в районе ж/д ст. Сысерть по типу «труба».

5) строительство съездов на территорию перспективной застройки «Попов лог» с ЕКАД III пусковой с глухим пересечением для обеспечения связей разобщаемых территорий;

6) строительство съезда-выезда с ЕКАД III пусковой на территорию перспективной застройки «Попов лог» в районе ПК68;

7) строительство правоповоротного съезда с ЕКАД III пусковой в районе начала трассы на перспективную магистральную улицу общегородского значения, обеспечивающую транспортное обслуживание территорий перспективной застройки планировочного района «Горнощитский луч»;

8) строительство участка автомобильной дороги для обеспечения примыкания автомобильной дороги «г.Арамиль - р.п. Б.Исток» к ЕКАД III пусковой.

Элементы профилей комплекса линейных объектов приняты под расчётную скорость – 120 км/час. При проектировании продольного профиля учтены условия обеспечения подмостовых габаритов искусственных сооружений, необходимость нормативного возвышения поверхности покрытия над уровнем грунтовых вод и возвышения бровки земляного полотна над расчетным уровнем снегового покрова, обеспечения организации съездов с автомобильной дороги.

Продольный профиль запроектирован с взаимной увязкой элементов плана и профиля между собой и с окружающим ландшафтом. Минимальные отметки проезжей части по продольному профилю составили 224,62 (в восточной части трассы), максимальные – 345,28 (в центральной части трассы). Элементы продольного профиля назначены со следующими предельными значениями:

- минимальный принятый радиус вогнутой кривой – 4 020 м;
- минимальный принятый радиус выпуклой кривой – 8 013 м;
- максимальный продольный уклон– по линейной части 40,54‰, на съездах примыканий 58,20‰.

Перспективная суточная интенсивность движения автотранспортных средств 46-54 тыс. прив.ед/сутки. Расчетная интенсивность на полосу – 750-1100 прив.ед/ч.

Настоящим проектом предусмотрены следующие виды полос отвода автодороги исходя из очередности строительства:

а) на первый этап строительства:

- постоянная полоса отвода автодороги необходимая для эксплуатации дороги – для строительства линейной части автомобильной дороги, строительства опор эстакад, путепроводов, транспортной развязки км0, съезда-выезда на автомобильную дорогу в начале трассы (на территорию перспективного района «Горнощитский луч»;

- временная полоса отвода автодороги, предусмотренная для организации строительных работ;

б) на последующие этапы строительства с доведением до проектных параметров:

- перспективные участки для строительства конструктивных элементов пересечений и примыканий к автомобильной дороге.

Настоящим проектом определены границы земельных участков инженерных коммуникаций, подлежащих переустройству в связи со строительством автодороги на первом этапе строительства.

Ширина постоянной полосы отвода линейной части автодороги определена в диапазоне от 80 до 113 м. Ширина полосы отвода определена из условий

размещения земляного полотна и искусственных сооружений с укрепительными работами, в зависимости от высоты насыпи и параметров кюветов, в соответствии с нормами отвода земель для размещения автомобильных дорог и объектов дорожного сервиса (постановление Правительства РФ № 717).

Размеры полосы отвода в районе пересечений и примыканий проектируемой линейной части автодороги с другими дорогами определены в зависимости от типов и конструктивных особенностей развязок.

Характеристика основных элементов и параметры проектируемого комплекса линейных объектов:

1. Автомобильная дорога вокруг г.Екатеринбург на участке автодорога Пермь – Екатеринбург – автодорога Подъезд к г. Екатеринбургу от автодороги М-5 «Урал», III пусковой комплекс автодорога Екатеринбург – Полевской – автодорога Подъезд к г. Екатеринбургу от автодороги М-5 «Урал» в Свердловской:

Категория дороги	– ІБ;
Число полос движения	– 6;
Ширина полосы движения	– 3,75м;
Ширина проезжей части	– 2х11,25м;
Ширина земляного полотна	– 33,5м;
Ширина обочины	– 3,75м;
Ширина укрепленной полосы обочины	– 0,75м;
Ширина разделительной полосы	– 3,5м
Общая строительная длина участка	– 11,44 км;

Основные конструктивные элементы: дорожное полотно, путепровод.

2. Транспортная развязка на км 0 автомобильной дороги вокруг г.Екатеринбург на участке Семь Ключей – Большой Исток на примыкании к автомобильной дороге М-5 «Урал» Москва – Рязань – Пенза – Самара – Уфа – Челябинск Подъезд к г.Екатеринбург на км 193 («полный клеверный лист»):

Категория участков автомобильных дорог:

1) Подъезд к г.Екатеринбургу от автодороги М-5 «Урал» (в пределах участка проектирования);

Категория дороги	– ІБ;
Число полос движения	– 6;
Ширина полосы движения	– 3,75м
Ширина проезжей части	– 2х11,25м;
Ширина земляного полотна	– 36м;
Ширина обочины	– 3,75м;
Ширина укрепленной полосы обочины	– 0,75м;
Ширина разделительной полосы	– 3,5м;

2) Автомобильная дорога вокруг г.Екатеринбурга на участке Семь Ключей – Большой Исток;

Категория дороги	– ІВ;
Ширина полосы движения	– 3,75м;
Ширина проезжей части	– 2х3,75+2х3,75м;
Ширина земляного полотна	– 28,5м;

Ширина обочины	– 3,75м;
Ширина укрепленной полосы обочины	– 0,75м;
Ширина укрепленной полосы на разделительной полосе	– 1,0м;
Ширина разделительной полосы	– 6,0м
Общая строительная длина участка	– 6,59 км;

Основные конструктивные элементы размещаемого объекта: дорожное полотно, существующий 1 съезд транспортной развязки, планируемые 7 съездов, 1 путепровод, 2 боковых проезда.

3. Транспортная развязка на пересечении автомобильной дороги вокруг г.Екатеринбург с перспективной дорогой Екатеринбург – ст.Сысерть – пос. Сысерть (магистральной улицей районного значения) по типу «лук»

Категория участков автомобильных дорог:

1) Автомобильная дорога вокруг г.Екатеринбурга

Категория дороги – ІБ;

2) Автомобильная дорога Екатеринбург – ст. Сысерть – пос. Сысерть

Категория улицы – магистральная улица районного значения;

Число полос движения – 4;

Ширина полосы движения – 3,75м;

Ширина краевой предохранительной полосы – 0,5 м;

Ширина проезжей части – 16,0 м;

Общая строительная длина участка – 2,19 км;

Основные конструктивные элементы размещаемого объекта: дорожное полотно, 2 съезда транспортной развязки, путепровод.

4. Транспортная развязка на автомобильной дороге вокруг г.Екатеринбурга с перспективной автомобильной дорогой, обеспечивающей связь ЕКАД с широтной дорогой («Дорога на В.Уфалей» усл.) и для съезда на территорию жилого района «Горный Ковыль» и на территорию перспективной промышленной и жилой застройки в районе ж/д ст.Сысерть по типу «труба».

Категория участков автомобильных дорог:

1) Автомобильная дорога вокруг г.Екатеринбурга

Категория дороги – ІБ;

2) Перспективная автомобильная дорога связь ЕКАД с широтной дорогой «Дорога на В.Уфалей» (усл.):

Категория дороги – ІБ;

Число полос движения – 6;

Ширина полосы движения – 3,75м;

Ширина проезжей части – 2х11,25м;

Ширина земляного полотна – 33,5м;

Ширина обочины – 3,75м;

Ширина укрепленной полосы обочины – 0,75м;

Ширина разделительной полосы – 3,5м

Общая строительная длина участка – 2,3 км;

Основные конструктивные элементы размещаемого объекта: дорожное полотно, 5 съездов транспортной развязки, путепровод.

5. Съезды на территорию перспективной застройки «Попов лог» с

автомобильной дороги вокруг г.Екатеринбурга с глухим пересечением для обеспечения связей разобщаемых территорий:

1) Категория улицы - магистральная улица районного значения;

Число полос движения – 4;
 Ширина полосы движения – 3,75м;
 Ширина проезжей части – 2х7,5м;

2) глухое пресечение – категория улицы – улица местного значения;

Число полос движения – 2;
 Ширина полосы движения – 3,0м;
 Ширина проезжей части – 2х3,0м;

Основные конструктивные элементы размещаемого объекта: дорожное полотно, 3 съезда транспортной развязки, путепровод.

Общая строительная длина участка: 1,13 км.

6. Съезд на территорию перспективной застройки «Попов лог» с автомобильной дороги вокруг г.Екатеринбурга на ПК 68:

Категория улицы – улица местного значения;

Число полос движения – 2;
 Ширина полосы движения – 3,5м;
 Ширина проезжей части – 2х3,5м;
 Общая строительная длина участка – 0,24 км;

Основные конструктивные элементы размещаемого объекта: дорожное полотно, съезд-выезд в одном уровне.

7. Правоповоротный съезд с ЕКАД III пусковой в районе начала трассы на перспективную улицу городского значения на территории перспективной застройки планировочного района «Горнощитский луч»:

Категория улицы – магистральная улица общегородского значения регулируемого движения;

Число полос движения – 4;
 Ширина полосы движения – 3,75м;
 Ширина проезжей части – 2х7,5м;

Основные конструктивные элементы размещаемого объекта: дорожное полотно, 2 съезда.

Общая строительная длина участка: 0,56 км.

8. Съезд на автомобильную дорогу «г.Арамиль - р.п.Б.Исток»:

Категория дороги – IV;
 Число полос движения – 2;
 Ширина полосы движения – 3,50м;
 Ширина проезжей части – 2х3,50м;
 Ширина земляного полотна – 12,0м;
 Ширина обочины – 2,50м;
 Ширина укрепленной полосы обочины – 0,5м;
 Общая строительная длина участка – 0,12 км.

Сведения о границах зоны планируемого размещения линейного объекта, функциональных зонах и зонах с особыми условиями использования территории

приведены в графической части основной (утверждаемой) части проекта планировки территории на основном чертеже проекта планировки территории, масштаб 1:5 000, шифр Т–2643Е–2015–ППТ-01.

2. Сведения о зонах размещения комплекса линейных объектов

Планируемое строительство комплекса линейных объектов соответствует мероприятиям Схемы территориального планирования по развитию сети автомобильных дорог Свердловской области и выравниванию неравномерности существующей сети автомобильных дорог. Выкопировка из Схемы территориального планирования приведена на рисунке 1.

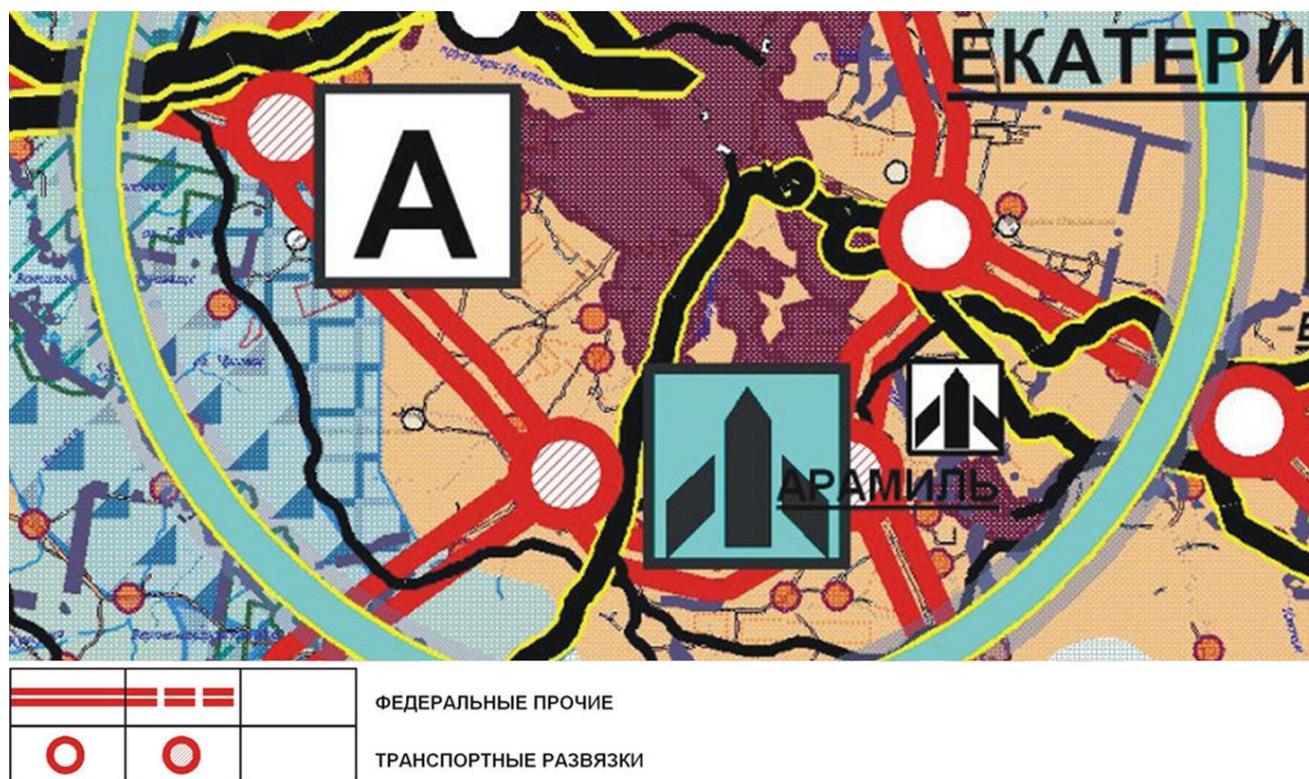


Рис. 1 Выкопировка из Схемы территориального планирования

Генеральным планом города Екатеринбурга (с учетом изменений утвержденных решением Екатеринбургской городской Думы от 24.11.2015 № 52/42 «О внесении изменений в Решение Екатеринбургской городской Думы от 6 июля 2004 года № 60/1 «Об утверждении Генерального плана развития городского округа – муниципального образования «город Екатеринбург» на период до 2025 года») предусмотрено развитие улично-дорожной сети района проектирования со строительством:

- автомобильной дороги вокруг г. Екатеринбурга (далее – ЕКАД);
- перспективной автомобильной дороги, обеспечивающей связь ЕКАД с перспективной широтной автомобильной дорогой («Дорога на В.Уфалей» усл.)
- сети магистральных улиц общегородского и районного значения

на территориях, планируемых к застройке.

Генеральным планом города Екатеринбурга транспортные развязки в разных уровнях запланированы на пересечениях проектируемой линейной части автодороги с перспективной автомобильной дороги, обеспечивающей связь ЕКАД с перспективной широтной автомобильной дорогой («Дорога на В.Уфалей» усл.), с магистральными улицами общегородского и районного значения, обеспечивающими обслуживание территорий перспективной застройки «Горнощитский Луч», промышленного узла «Сысерсткий».

Комплекс линейных объектов, включая все необходимые конструктивные элементы, дорожные сооружения и элементы обустройства, планируемые при строительстве объекта, в т. ч. элементы примыканий и пересечений, опоры эстакад и путепроводов размещается в границах постоянной полосы отвода автомобильной дороги, находятся в пределах проектируемых красных линий линейного объекта, устанавливаемых настоящим проектом.

Комплекс линейных объектов проходит по северной части территории лесного парка «Южный» в кварталах 126-146 Лесопаркового участкового лесничества ГБУ «Верх-Исетское лесничество» (кадастровые кварталы: 66:41:0507094, 66:41:0507095, 66:41:0507080, 66:41:0507117, 66:41:0507098, 66:41:050710). Леса Южного лесного парка относятся к категории защитных лесов (городские леса) и входят в состав особо охраняемой природной территории «Южный лесной парк».

Согласно постановлению Правительства Свердловской области от 25.11.2010 № 1692-ПП «Об утверждении порядка изменения границ особо охраняемой природной территории областного значения категории «Лесной парк», порядка формирования и деятельности экспертной комиссии для рассмотрения вопросов о необходимости изменения границ особо охраняемой природной территории областного значения категории «Лесной парк» и ее состава», размещение на территории Лесного парка линейных объектов государственного или муниципального значения, а также сооружений, являющихся их неотъемлемой частью, относится к случаям, в которых изменяется граница Лесного парка с исключением отдельных участков (квартал, выдел) из его состава.

Правовой режим городских лесов установлен статьей 105 ЛК РФ, в силу которой изменение границ городских лесов, которое может привести к уменьшению их площади, допускается при условии подбора компенсационного земельного участка для изменения границ городских лесов.

ГКУ СО «Управление автодорог» ранее были предоставлены земельные участки под размещение ЕКАД, граничащие с Южным лесным парком, площадь которых составляет 25,57 га. Настоящим проектом предусмотрено выделение дополнительных площадей в границах Южного лесного парка для строительства комплекса линейных объектов. Площадь дополнительных участков составляет 35,4 га. Для последующей реализации мероприятий по строительству комплекса линейных объектов (с целью недопущения уменьшения площади городских лесов) подобран компенсационный участок площадью 39,0 га расположенный в границах земельного участка с кадастровым номером 66:41:0107105:1, который

признан соответствующим для указанных целей. Реализация проектных решений по строительству линейного объекта допустима после снятия с лесного участка, на территории которого планируется размещение линейного объекта, статуса ООПТ и проведения процедуры исключения из границ городских лесов.

3. Сведения о существующих и планируемых красных линиях

Утвержденные (действующие) красные линии в районе размещения комплекса линейных объектов отсутствуют.

Утверждаемые настоящим проектом «красные линии линейного объекта», установлены для комплекса линейных объектов, включая основную линейную часть и все необходимые конструктивные элементы, предусмотренные к строительству на первом этапе, и приняты равными границам постоянной полосы отвода наземных линейных частей автомобильной дороги, транспортных развязок и отдельных элементов примыканий и пересечений.

Ведомость координат поворотных точек утверждаемых красных линий в границах проектирования в МСК-66 приведена в таблице 1.

Таблица 1

Ведомость координат поворотных точек утверждаемые красных линии линейного объекта

Номер точки	X	Y
1	2	3
1	376562.38	1532739.02
2	376555.61	1532730.36
3	376493.62	1532778.71
4	376434.21	1532804.14
5	376346.28	1532823.05
6	376231.15	1532829.25
7	375976.38	1532825.59
8	375973.47	1532875.50
9	376034.61	1532879.96
10	376172.37	1532889.19
11	376374.02	1532902.54
12	376432.32	1532906.39
13	376501.79	1532910.98
14	376662.52	1532921.92
15	376681.64	1532923.34
16	376695.91	1532905.91
17	376727.44	1532873.92
18	376710.49	1532821.60
19	376680.63	1532784.95
20	376662.09	1532762.21
21	376655.14	1532753.67
22	376617.00	1532785.02
23	376570.21	1532828.54
24	376549.22	1532850.68
25	376500.64	1532787.27
26	376219.48	1532995.58

1	2	3
27	376209.91	1532999.12
28	376177.63	1533022.65
29	376176.82	1533023.25
30	376053.16	1533113.41
31	375802.94	1533295.85
32	375584.24	1533479.63
33	375571.39	1533490.42
34	375540.82	1533516.12
35	375428.86	1533625.17
36	375312.91	1533743.84
37	375275.71	1533784.66
38	375087.81	1534037.75
39	374960.64	1534143.47
40	374879.81	1534189.86
41	374793.24	1534221.08
42	374810.41	1534274.38
43	374906.65	1534243.19
44	375000.23	1534189.93
45	374952.27	1534273.27
46	374951.94	1534273.95
47	374916.65	1534346.95
48	374892.81	1534396.32
49	374815.59	1534594.48
50	374784.09	1534679.94
51	374783.00	1534692.84
52	374790.51	1534710.36
53	374798.25	1534712.98
54	374842.14	1534693.34
55	374855.15	1534691.18
56	374866.48	1534686.08
57	374874.58	1534874.25
58	374881.38	1534657.12
59	374968.24	1534438.14
60	375019.07	1534323.18
61	375038.27	1534289.14
62	375080.22	1534214.84
63	375118.52	1534146.98
64	375206.17	1534017.76
65	375368.46	1533811.05
66	375437.05	1533738.09
67	375442.33	1533732.48
68	375456.86	1533717.01
69	375522.60	1533647.09
70	375672.22	1533510.61
71	375839.97	1533378.07
72	375946.54	1533351.92
73	3761 21 .88	1533397.96
74	376188.51	1533387.00
75	376277.90	1533354.33

1	2	3
76	376399.20	1533194.53
77	376483.57	1533078.60
78	376431.00	1533040.26
79	376320.63	1533191.60
80	376264.65	1533252.13
81	376206.05	1533296.04
82	376090.33	1533317.30
83	376023.60	1533299.78
84	376027.26	1533235.46
85	376121.92	1533164.88
86	376224.27	1533088.57
87	376225.87	1533087.38
88	376226.67	1533086.78
89	376286.28	1533042.34
90	376298.30	1533033.54
91	376297.95	1533016.16
92	376292.92	1533010.38
93	376236.19	1533002.26
94	376232.65	1532998.82
95	374722.53	1534890.30
96	374718.09	1534910.61
97	374689.82	1535053.00
98	374665.40	1535221.65
99	374635.83	1535260.26
100	374637.16	1535272.45
101	374637.29	1535273.21
102	374637.55	1535278.21
103	374637.61	1535279.30
104	374639.82	1535279.91
105	374643.35	1535285.20
106	374644.16	1535289.27
107	374654.59	1535295.61
108	374653.54	1535316.10
109	374652.74	1535331.82
110	374647.40	1535436.01
111	374646.66	1535450.43
112	374645.18	1535659.37
113	374645.00	1535684.56
114	374654.33	1535818.45
115	374672.19	1535977.91
116	374754.11	1536326.48
117	374816.84	1536522.44
118	374896.96	1536724.95
119	374961.36	1536844.52
120	375016.56	1536932.44
121	375152.30	1537132.25
122	375193.03	1537184.81
123	375208.35	1537204.58
124	375275.68	1537289.41

1	2	3
125	375325.96	1537347.49
126	375450.08	1537489.45
127	375544.90	1537599.06
128	375742.46	1537749.55
129	375946.04	1537937.00
130	376031.39	1538010.21
131	376113.30	1538088.41
132	376160.43	1538131.07
133	376239.29	1538223.50
134	376292.38	1538281.60
135	376377.15	1538358.38
136	376446.43	1538416.47
137	376551.43	1538510.10
138	376612.03	1538535.87
139	376946.66	1538838.70
140	377147.89	1539020.85
141	377168.14	1539048.27
142	377248.11	1539142.31
143	377263.89	1539156.68
144	377412.76	1539260.60
145	377523.54	1539360.88
146	377558.81	1539427.20
147	377760.34	1539609.62
148	377809.89	1539626.62
149	377904.99	1539719.14
150	378033.45	1539802.10
151	378346.16	1539914.88
152	378551.43	1540039.09
153	378730.53	1540201.34
154	378749.68	1540238.68
155	378768.79	1540337.46
156	378629.18	1540596.60
157	378616.53	1540608.54
158	378510.21	1540653.74
159	378449.48	1540677.16
160	378442.33	1540694.27
161	378055.32	1540840.25
162	378059.15	1540851.37
163	378077.41	1540903.10
164	378186.42	1540870.00
165	378236.59	1540851.15
166	378298.99	1540820.81
167	378304.92	1540818.67
168	378306.98	1540825.12
169	378307.52	1540826.84
170	378390.88	1540797.07
171	378408.54	1540790.53
172	378418.74	1540786.70
173	378439.25	1540781.25

1	2	3
174	378443.77	1540791.90
175	378552.53	1540752.49
176	378673.49	1540717.28
177	378792.89	1540682.55
178	378817.34	1540675.38
179	378980.47	1540723.76
180	379118.81	1541044.49
181	379119.26	1541043.65
182	379192.97	1541154.83
183	379191.63	1541156.64
184	379193.71	1541163.63
185	379198.05	1541174.20
186	379195.08	1541174.28
187	379208.11	1541198.48
188	379228.28	1541247.30
189	379239.23	1541271.92
190	379300.49	1541259.84
191	379313.03	1541255.83
192	379327.00	1541267.64
193	379369.36	1541303.46
194	379381.33	1541314.04
195	379428.80	1541376.80
196	379568.34	1541503.09
197	379615.52	1541451.38
198	379608.22	1541444.71
199	379597.26	1541433.27
200	379583.46	1541419.70
201	379580.10	1541416.41
202	379574.68	1541410.94
203	379577.27	1541408.95
204	379571.50	1541399.89
205	379560.29	1541373.10
206	379550.32	1541351.97
207	379543.41	1541342.35
208	379528.51	1541328.78
209	379531.13	1541325.87
210	379517.16	1541307.82
211	379521.53	1541304.40
212	379492.30	1541265.07
213	379491.46	1541263.90
214	379462.85	1541224.29
215	379435.17	1541182.97
216	379409.43	1541139.89
217	379386.19	1541095.66
218	379365.59	1541050.76
219	379346.98	1541004.63
220	379329.31	1540956.29
221	379315.42	1540912.96
222	379304.00	1540886.10

1	2	3
223	379292.70	1540866.64
224	379291.08	1540863.34
225	379291.34	1540846.95
226	379292.17	1540795.28
227	379354.24	1540478.55
228	379383.10	1540422.48
229	379479.41	1540361.09
230	379484.05	1540358.72
231	379710.12	1540243.46
232	379748.87	1540223.70
233	379839.67	1540180.39
234	379848.22	1540176.32
235	379841.71	1540162.68
236	379828.97	1540135.97
237	379730.25	1540183.01
238	379719.58	1540160.37
239	37971 6.90	1540154.59
240	379715.22	1540150.95
241	379712.31	1540144.65
242	379626.53	1540183.51
243	379598.11	1540185.41
244	379493.52	1540229.70
245	379423.42	1540259.35
246	379319.74	1540272.11
247	378812.24	1540149.76
248	378745.35	1540089.43
249	378613.34	1539953.38
250	378513.92	1539885.58
251	378391.16	1539832.91
252	378084.20	1539720.08
253	378036.40	1539694.18
254	377897.33	1539595.17
255	377827.85	1539527.26
256	377845.78	1539417.87
257	377648.75	1539239.52
258	377565.52	1539274.96
259	377460.13	1539192.44
260	377389.97	1539122.73
261	377002.36	1538786.61
262	376635.82	1538450.38
263	376171.57	1538032.18
264	376052.06	1537918.54
265	376009.49	1537871.73
266	375841.12	1537730.09
267	375639.55	1537536.09
268	375577.08	1537476.27
269	375470.69	1537392.10
270	375385.70	1537299.86
271	375243.26	1537108.65

1	2	3
272	375114.64	1536933.69
273	374970.59	1536651.15
274	374858.74	1536373.84
275	374814.48	1536213.81
276	374780.94	1536060.66
277	374754.60	1535915.46
278	374744.30	1535820.47
279	374735.83	1535742.33
280	374734.36	1535713.67
281	374730.83	1535644.57
282	374748.44	1535621.85
283	374741.20	1535605.50
284	374765.93	1535305.31
285	374740.42	1535254.91
286	374740.92	1535252.26
287	374742.17	1535245.55
288	374753.45	1535185.27
289	374753.76	1535183.61
290	374759.22	1535154.39
291	374809.64	1534884.91
292	374802.84	1534869.54
293	374797.99	1534869.30
294	374790.91	1534869.75
295	374787.24	1534869.99
296	374786.57	1534868.78
297	374783.96	1534870.21
298	374780.18	1534870.45
299	374776.43	1534870.71
300	374769.94	1534871.67
301	374768.31	1534868.67
302	374758.60	1534873.94
303	374747.30	1534877.42
304	374734.45	1534883.16

Настоящим проектом также определены «рекомендуемые красные линии», которые приняты как планируемые границы территории общего пользования, рекомендуемые органу местного самоуправления для установления при разработке документации по планировке прилегающих территорий.

По основной линейной части комплекса линейных объектов рекомендуемые красные линии образуют коридор шириной 130 м, на протяжении участка автодороги, проходящего в пределах перспективной застройки прилегающих территорий принят коридор 145 м (80м от оси автомобильной дороги в сторону территории застройки), по элементам примыканий и пересечений границы рекомендуемых красных линий приняты на расстоянии 35-50 метров от элементов съездов.

При определении ширины коридора автодороги в границах рекомендуемых красных линий учитывалась возможность размещения в поперечном профиле дороги следующих элементов:

1) максимальной шириной постоянной полосы отвода 113 м (с максимальным «отступом» от оси полотна дороги – 64 м), включающей проезжую часть, земляное полотно, насыпь, сопутствующие укрепительные и водоотводящие сооружения;

2) двухполосные боковые проезды (ширина проезжей части не менее 7м) с двух сторон автомобильной дороги ЕКАД для организации транспортного обслуживания перспективной застройки прилегающих к автодороге территорий;

3) обособленные двухсторонние велосипедные дорожки шириной 3 м (2x1,5м);

4) тротуары шириной 2,25 м (3x0,75);

5) технические полосы для прокладки инженерных сетей;

6) озеленение общего пользования.

Границы утверждаемых красных линий линейного объекта, ведомость координат поворотных точек в границах проектирования в МСК-66 приведены в графической части основной (утверждаемой) части проекта планировки территории на разбивочном чертеже красных линий, масштаб 1:5000, шифр Т-2643Е-2015-ППТ-02.

Границы рекомендуемых красных линий, ведомость координат поворотных точек в границах проектирования в МСК-66 приведены в графической части материалов по обоснованию на разбивочном чертеже рекомендуемых красных линий, масштаб 1:7500, шифр Т-2643Е-2015-ППТ.

4. Сведения о градостроительных регламентах

Настоящий проект разработан для комплекса сооружений линейного объекта, расположенного в границах территорий общего пользования. Согласно статье 36 ГрК РФ на территории, предназначенные для размещения линейных объектов, а также территории общего пользования градостроительные регламенты не распространяются.

II. Характеристика планируемого развития зоны размещения комплекса линейных объектов

5. Развитие систем социального обеспечения рассматриваемой территории

В пределах территории строительства комплекса линейных объектов отсутствуют жилые и иные объекты, требующие социального обеспечения.

Обслуживание пассажиров и водителей, проезжающих по участку автодороги ЕКАД III пусковой возможно за счет объектов обслуживания населения, расположенных на сопредельных с полосой отвода дороги территориях, в частности, территориях перспективной застройки жилого района «Попов Лог» и промышленного узла в районе ж\д ст.Сысерть.

В границах постоянной полосы отвода автомобильной дороги в районе ПК 58 предусмотрен безопасный переход через автомобильную дорогу в виде мостового перехода – экодук в целях исключения разобщения территории лесного

парка «Южный» и обеспечения доступа населения на территории лесного парка с целью прогулок.

6. Развитие систем транспортного обслуживания рассматриваемой территории

Проектируемый комплекс линейных объектов является элементом системы транспортного обслуживания города Екатеринбурга и Свердловской области.

Предусмотрены транспортные развязки, обеспечивающие примыкания и пересечения с автомобильными дорогами скоростного движения федерального и регионального значения.

Предусмотрены транспортные развязки и съезды (въезды) с линейной части автодороги на улично-дорожную сеть прилегающих районов.

Движение маршрутизированного общественного транспорта непосредственно по трассе ЕКАД не предусмотрено, Движение общественного транспорта будет осуществляться по магистральным улицам общегородского и районного значения, пересекающим ЕКАД.

Переносу за пределы проектируемой транспортной развязки км 0 подлежит существующий остановочный пункт автобуса на автодороге Подъезд к г. Екатеринбургу от автодороги М-5 «Урал».

7. Развитие систем инженерно-технического обеспечения рассматриваемой территории

В составе инженерно-технического обеспечения комплекса линейных объектов предусмотрено строительство наружного освещения с прокладкой питающих кабелей и установкой понижающих трансформаторов.

Инженерные коммуникации, подлежащие переустройству при строительстве комплекса линейных объектов:

- а) переустройство высоковольтных линий электропередач:
 - ВЛ 500 кВ Южная-Шагол (в районе ПК 18 автомобильной дороги ЕКАД III пусковой); (ПАО «ФСК ЕЭС»)
 - ВЛ 110 кВ - отпайка на ПС Волна от ВЛ 110 кВ Н.Исетская-Южная с отпайками (на участке в районе пикетов ПК 31 – ПК 39 автомобильной дороги ЕКАД III пусковой); (ОАО «МРСК Урала» - Филиал «Свердловэнерго»)
 - ВЛ 35 кВ от ПС Уктусская до ПС Шабры (на ПК 16+52,00 автомобильной дороги ЕКАД III пусковой); (ООО «Региональные электрические системы»)
 - ВЛ 10 кВ фидер Скважина (на ПК 32+31,27 автомобильной дороги ЕКАД III пусковой); (ОАО «ЕЭСК» Юго-Западный РЭС)
 - КВЛ 10 кВ ТП 26018-ТП 26019 (на 103+53,35 автомобильной дороги ЕКАД III пусковой - в районе км 193 автомобильной дороги Подъезд к г.Екатеринбургу от автодороги М-5 «Урал»); (ОАО «ЕЭСК» Юго-Западный РЭС)
- б) переустройство трасс газопроводов:
 - магистрального газопровода к ГРС-3 (давление 5,5 МПа, диаметр 530 мм)

от магистрального газопровода «СРТО-Урал» (в районе ПК 23 – ПК 25 автомобильной дороги ЕКАД III пусковой); (ООО «Газпром трансгаз екатеринбург»)

- газопровода высокого давления II категории (0,6 МПа) Д219 от ГРС-3 на ГРС пос.Шабровский (на ПК 3+87,48 автомобильной дороги ЕКАД III пусковой); (ПАО «Екатеринбурггаз»)

- газопровода высокого давления II категории (0,6 МПа) Д63 к ООО «Континент Транс» и Д110 к ООО «Стройкомплект» (в районе ПК 115 автомобильной дороги ЕКАД III пусковой); (АО «ГАЗЭКС»)

в) переустройство трасс канализационных коллекторов:

- канализационного коллектора от пос.Шабровский на Южную Аэрационную Станцию (ЮАС) (диаметром 600 мм) (на ПК 33+68,40 автомобильной дороги ЕКАД III пусковой); (ОАО «РЖД»)

- канализационного коллектора от пос.Шабровский на Южную Аэрационную Станцию (ЮАС) (диаметром 400 мм) (в районе км 192 + 916 автомобильной дороги Подъезд к г.Екатеринбургу от автодороги М-5 «Урал»); (МУП «Водоканал»)

в) переустройство кабелей связи ВОЛС, попадающих в зону строительства транспортной развязки км0, следующих параллельно автомобильной дороге Подъезд к г.Екатеринбургу от автодороги М-5 «Урал» и пересекающих автомобильную дорогу ЕКАД III пусковой:

- ВОЛС «Урал» Челябинск-Екатеринбург ПАО «ВымпелКом» на участке НРП Тюбук – УС Екатеринбург;

- ВОЛС ПАО «Ростелеком» Москва-Хабаровск;

- ВОЛС ПАО «Ростелеком» Екатеринбург-Сысерть;

- ВОЛС ПАО «Ростелеком» на Б.Исток;

- ВОЛС ОАО «МТС» Челябинск-Екатеринбург;

- бронированный кабель связи ЗАО Фирма «Связьмонтаж»;

- ВОЛС «К Телеком» Екатеринбург-Арамилы (в районе ПК113 автомобильной дороги ЕКАД III пусковой);

- ВОЛС ПАО «ВымпелКом» от муфты ул.Грибоедова-пер.Угловой к Б.Исток ООО «Кольцовский комбикормовый завод» (в районе ПК 115 автомобильной дороги ЕКАД III пусковой).

Переустраиваемые (реконструируемые) инженерные коммуникации подлежат передаче на баланс эксплуатирующих организаций.

8. Границы территорий общего пользования

Комплекс линейных объектов, включая все необходимые конструктивные элементы, дорожные сооружения и элементы обустройства, планируемые при строительстве объекта, в т. ч. элементы примыканий и пересечений, опоры эстакад и путепроводов, расположен на землях населенных пунктов – город Екатеринбург.

Настоящим проектом установлены красные линии линейного объекта, которые представляют собой границы земельных участков, на которых

расположен линейный объект, в границах территорий общего пользования.

Территорией общего пользования может беспрепятственно пользоваться неограниченный круг лиц.

Также настоящим проектом определены «рекомендуемые красные линии», которые приняты как планируемые границы территории общего пользования, рекомендуемые органу местного самоуправления для установления при разработке документации по планировке прилегающих территорий.

9. Основные технико-экономические показатели территории

Основные технико-экономические показатели территории для размещения комплекса сооружений линейного объекта ЕКАД III пусковой приведены в таблице 2.

Таблица 2

Технико-экономические показатели территории

Характеристика	Показатель
1	2
Категория дороги	- ИБ
Число полос движения	- 6
Ширина полосы движения	- 3,75 м
Ширина проезжей части	- 2x11,25м
Ширина земляного полотна	- 33,5 м
Ширина обочины	- 3,75м
Ширина укрепленной полосы обочины	- 0,75м
Ширина разделительной полосы	- 3,5м
Тип дорожной одежды	- капитальный
Вид покрытия.	- щебеночно-мастичный асфальтобетон
Протяженность	- 11,44км
Расчетная скорость	- 120км/ч
Развязка по типу «полный клеверный лист»	- 1 ед., 8 съездов, 2 боковых проезда, путепровод
Развязка по типу «лук»	- 1 ед., 2 съезда, путепровод
Развязка по типу «труба»	- 1 ед., 5 съездов, путепровод
Съезд на территорию перспективной застройки планировочного района «Горнощитский луч»	- 1 ед, 2 съезда
Съезд на территорию перспективной застройки «Попов лог» на ПК с «глухим» пересечением в разных уровнях	- 1 ед, 2 съезда, путепровод
Примыкания в одном уровне на ПК 68	- 1 ед
Очередность строительства	2 этапа
I этап	- линейная часть трассы ЕКАД III пусковой, транспортная развязка км0, 1 элемент транспортной развязки по типу «лук», 1 элемент транспортной развязки по типу

1	2
	труба», съезды на территорию перспективной застройки «Горнощитский луч», глухое пересечение на ПК 33
II этап	- доведение строительства до параметров со строительством всех элементов примыканий и пересечений с магистральными автомобильными дорогами и улично-дорожной сетью
Площадь постоянной полосы отвода автомобильной дороги (включая участки под существующими автомобильными дорогами)	152,75 га
Площадь, изымаемая из городских лесов (в границах лесного парка «Южный» (ООПТ), в том числе:	35,4 га
- постоянная полоса отвода автомобильной дороги	34,46 га
- земельные участки под переустраиваемые инженерные коммуникации, предоставляемые в постоянное пользование	0,023 га
- участки временного занятия для переустройства инженерных коммуникаций	0,92 га

III. Очередность строительства объектов транспортной инфраструктуры

Строительство комплекса линейных объектов предусмотрено в два этапа.

Очередность строительства комплекса линейных объектов приведена в таблице 3.

Таблица 3

Очередность строительства комплекса линейных объектов

Этап	Наименование
1	2
1.	I этап строительства (2020 г.)
1.1	строительство линейной части автомобильной дороги вокруг г.Екатеринбург (III пусковой комплекс), в том числе 3 путепровода;
1.2.	реконструкция транспортной развязки на км 0 с целью доведения параметров объекта до «полного клеверного листа», в том числе путепровод;
1.3.	строительство правоповоротного съезда с ЕКАД III пусковой на территорию перспективной застройки планировочного района «Горнощитский луч»;
1.4.	строительство временного выезда на ЕКАД III пусковой с территории перспективной застройки планировочного района «Горнощитский луч»;
1.5.	реконструкция существующего проезда со строительством глухого пересечения с трассой ЕКАД III пусковой для обеспечения связей разобщаемых территорий (коллективные сады);
1.6.	- строительство участка автомобильной дороги для обеспечения съезда с

1	2
	ЕКАД III пусковой на автомобильную дорогу «г.Арамилль - р.п.Б.Исток»;
1.7.	- строительство элемента транспортной развязки на пересечении автомобильной дороги вокруг г.Екатеринбург с перспективной дорогой Екатеринбург - ст.Сысерть – пос. Сысерть (транспортная развязка по типу «лук») для обеспечения съезда-выезда на ЕКАД с территории перспективного промышленного узла
1.8.	- строительство элемента транспортной развязки на пересечении ЕКАД III пусковой с перспективной автомобильной дорогой скоростного движения, обеспечивающей связь ЕКАД с широтной дорогой («Дорога на В.Уфалей» - условно) для обеспечения правоповоротного съезда с ЕКАД на территорию перспективного промышленного узла и жилой застройки в районе ж/д ст.Сысерть
2.	II этап строительства (2020-2035гг.)
2.1.	строительство съезда- выезда на территорию перспективной застройки «Попов лог» с ЕКАД III пусковой с глухим пересечением для обеспечения связей разобщаемых территорий (коллективные сады) с ликвидацией временного проезда;
2.2.	строительство съезда- выезда на территорию перспективной застройки «Попов лог» с ЕКАД III пусковой;
2.3	строительство бокового проезда вдоль ЕКАД III пусковой для обеспечения транспортного обслуживания территории промышленного узла;
2.4.	строительство элементов транспортной развязки на пересечении ЕКАД III пусковой с перспективной дорогой Екатеринбург - ст.Сысерть – пос. Сысерть (транспортная развязка по типу «лук») с доведением транспортной развязки до проектных параметров - для обеспечения съезда-выезда на ЕКАД с территории перспективного промышленного узла (элементы, обеспечивающие съезд-выезд с западной стороны – в направлении Полевского тракта);
2.5.	строительство магистральной улицы общегородского значения, обеспечивающей связь жилого района «Химмаш» с ЕКАД III пусковой;
2.6.	строительство магистральной улицы общегородского значения обеспечивающей транспортное обслуживание территорий перспективной застройки планировочного района «Горнощитский луч» (выход с ул.Селькоровская) с ликвидацией временного выезда на ЕКАД III пусковой;
2.7.	строительство перспективной автомобильной дороги скоростного движения, обеспечивающей связь ЕКАД с широтной дорогой «Дорога на В.Уфалей» (усл.);
2.8.	строительство транспортной развязки по типу «труба» на автомобильной дороге вокруг г.Екатеринбурга с перспективной автомобильной дорогой обеспечивающей связь ЕКАД III пусковой с широтной дорогой «Дорога на В.Уфалей» (усл.) (транспортный узел, обеспечивающий съезд на территорию жилого района «Горный Ковыль» и на территорию перспективной промышленной и жилой застройки в районе ж/д ст.Сысерть) в проектных параметрах.

Список используемых сокращений

ВЛ – воздушная линия электропередач;
ВОЛС – волоконно-оптическая линия связи;
ПК – пикет;
ООПТ – особо охраняемые природные территории;
га – гектар;
км – километр;
м – метр;
км/час – километров в час;
тыс.прив.ед/сутки - интенсивность движения автотранспортных средств тысяч приведенных единиц в сутки;
тыс.прив.ед/час - интенсивность движения автотранспортных средств тысяч приведенных единиц в час;
кВ – киловольт;
ж\д ст. – железнодорожная станция;
усл. – условно;
ед. – единиц.

Приложение № 2
к основной части проекта
планировки территории
для линейного объекта транспортной
инфраструктуры регионального
значения «Строительство
автомобильной дороги вокруг
г. Екатеринбурга на участке
автодорога Пермь – Екатеринбург –
автодорога Подъезд
к г. Екатеринбургу от автодороги
«Урал», III пусковой комплекс
автодорога Екатеринбург –
Полевской – автодорога Подъезд
к г. Екатеринбургу от автодороги
«Урал»

Основной чертеж проекта планировки территории, масштаб 1:5000,
шифр Т-2643Е-2015-ППТ-01

Приложение № 3
к основной части проекта
планировки территории
для линейного объекта транспортной
инфраструктуры регионального
значения «Строительство
автомобильной дороги вокруг
г. Екатеринбурга на участке
автодорога Пермь – Екатеринбург –
автодорога Подъезд
к г. Екатеринбургу от автодороги
«Урал», III пусковой комплекс
автодорога Екатеринбург –
Полевской – автодорога Подъезд
к г. Екатеринбургу от автодороги
«Урал»

Разбивочный чертеж красных линий, масштаб 1:5000,
шифр Т-2643Е-2015-ППТ-02

УТВЕРЖДЕН

постановлением Правительства
Свердловской области
от 08.06.2017 № 412-ПП
«Об утверждении основной части
проекта планировки территории
для линейного объекта транспортной
инфраструктуры регионального
значения «Строительство
автомобильной дороги вокруг
г. Екатеринбурга на участке
автодорога Пермь – Екатеринбург –
автодорога Подъезд
к г. Екатеринбургу от автодороги
«Урал», III пусковой комплекс
автодорога Екатеринбург –
Полевской – автодорога Подъезд
к г. Екатеринбургу от автодороги
«Урал» и проекта межевания
территории для линейного объекта
транспортной инфраструктуры
регионального значения
«Строительство автомобильной
дороги вокруг г. Екатеринбурга
на участке автодорога Пермь –
Екатеринбург – автодорога Подъезд
к г. Екатеринбургу от автодороги
«Урал», III пусковой комплекс
автодорога Екатеринбург –
Полевской – автодорога Подъезд
к г. Екатеринбургу от автодороги
«Урал»

ПРОЕКТ

**межевания территории для линейного объекта транспортной
инфраструктуры регионального значения «Строительство автомобильной
дороги вокруг г. Екатеринбурга на участке автодорога Пермь –
Екатеринбург – автодорога Подъезд к г. Екатеринбургу от автодороги
«Урал», III пусковой комплекс автодорога Екатеринбург – Полевской –
автодорога Подъезд к г. Екатеринбургу от автодороги «Урал»**

1. Сведения об образуемых и изменяемых земельных участках и их частях
(пояснительная записка), том 4, шифр Т-2643Е-2015-ПМТ-ПЗ (приложение № 1).

2. Чертеж межевания территории, масштаб 1:2000,
шифр Т-2643Е-2015-ПМТ (приложение № 2).

Приложение № 1
к проекту межевания территории
для линейного объекта транспортной
инфраструктуры регионального
значения «Строительство
автомобильной дороги вокруг
г. Екатеринбурга на участке
автодорога Пермь – Екатеринбург –
автодорога Подъезд
к г. Екатеринбургу от автодороги
«Урал», III пусковой комплекс
автодорога Екатеринбург –
Полевской – автодорога Подъезд
к г. Екатеринбургу от автодороги
«Урал»

Сведения об образуемых и изменяемых земельных участках и их частях
(пояснительная записка), том 4, шифр Т-2643Е-2015-ПМТ-ПЗ



Филиал ФГБУ «ЦНИИП Минстроя России» «Ордена «Знак Почета»
Уральский научно-исследовательский и проектно-конструкторский институт

Филиал ФГБУ «ЦНИИП Минстроя России» УралНИИпроект

Заказчик:
ООО «КомплектТехМаркет»

Договор № 740/2015
от 10.04.2015г.

Экз. №

ДОКУМЕНТАЦИЯ ПО ПЛАНИРОВКЕ ТЕРРИТОРИИ

ПРОЕКТ

**межевания территории для линейного объекта транспортной
инфраструктуры регионального значения «Строительство
автомобильной дороги вокруг г.Екатеринбурга на участке
автодорога Пермь – Екатеринбург – автодорога Подъезд
к г.Екатеринбургу от автодороги «Урал», III пусковой комплекс
автодорога Екатеринбург – Полевской – автодорога Подъезд
к г.Екатеринбургу от автодороги «Урал»**

**Сведения об образуемых и изменяемых земельных участках
и их частях**

Т-2643Е-2015-ПМТ-ПЗ

ТОМ 4

Пояснительная записка

г. Екатеринбург, 2017 г.



Заказчик:
ООО «КомплектТехМаркет»

Договор № 740/2015
от 10.04.2015г.

Экз. №

ДОКУМЕНТАЦИЯ ПО ПЛАНИРОВКЕ ТЕРРИТОРИИ

ПРОЕКТ

межевания территории для линейного объекта транспортной инфраструктуры регионального значения «Строительство автомобильной дороги вокруг г.Екатеринбурга на участке автодорога Пермь – Екатеринбург – автодорога Подъезд к г.Екатеринбургу от автодороги «Урал», III пусковой комплекс автодорога Екатеринбург – Полевской – автодорога Подъезд к г.Екатеринбургу от автодороги «Урал»

Сведения об образуемых и изменяемых земельных участках и их частях

Т-2643Е-2015-ПМТ-ПЗ

ТОМ 4

Пояснительная записка

Директор филиала

А.В. Долгов

Главный градостроитель института

Г.В. Мазаев

Начальник отдела
градостроительного проектирования

Г.С. Родионова

г. Екатеринбург, 2017 г.

Список разработчиков

Раздел проекта	Должность	Фамилия	Подпись
1	2	3	4
Руководитель проекта	Начальник отдела градостроительного проектирования ФГБУ «ЦНИИП Минстроя России» УралНИИпроект	Родионова Г.С.	
Транспорт, инженерно-техническая часть	Главный инженер филиала Уральский филиал «ГИПРОДОРНИИ» ОАО «ГИПРОДОРНИИ»	Ермилов О.В.	
	Главный инженер проекта Уральский филиал «ГИПРОДОРНИИ» ОАО «ГИПРОДОРНИИ»	Чудинов С.А.	
	Руководитель группы Уральский филиал «ГИПРОДОРНИИ» ОАО «ГИПРОДОРНИИ»	Вагина И.В.	
Архитектурно-планировочная часть	Главный градостроитель проекта ФГБУ «ЦНИИП Минстроя России» УралНИИпроект	Дроган А.В.	
	Ведущий градостроитель проекта ФГБУ «ЦНИИП Минстроя России» УралНИИпроект	Белякова Т.А.	
	Архитектор ФГБУ «ЦНИИП Минстроя России» УралНИИпроект	Адуашвили Д.С.	
Межевание	Кадастровый инженер	Баландин Д.В.	
	Кадастровый инженер	Кураева О.В.	

Состав документации по планировке территории

№	Наименование чертежа	Масштаб	Номер листа / Кол. листов	Гриф секр.
1	2	3	4	5
Материалы основной (утверждаемой) части проекта планировки территории				
I	<u>Текстовые материалы</u>			
1	Пояснительная записка Т-2643Е-2015-ПЗ. Основная (утверждаемая) часть. Положения о размещении линейного объекта. Том 1. Документация по планировке территории для линейного объекта транспортной инфраструктуры регионального значения «Строительство автомобильной дороги вокруг г.Екатеринбурга на участке автодорога Пермь – Екатеринбург – автодорога Подъезд к г.Екатеринбургу от автодороги «Урал», III пусковой комплекс автодорога Екатеринбург – Полевской – автодорога Подъезд к г.Екатеринбургу от автодороги «Урал»		1 книга	н/с
II	<u>Графические материалы (Т-2643Е-2015-ППТ)</u>			
1	Основной чертеж проекта планировки территории Т-2643Е-2015-01	1:5000	Лист 1.1 Лист 1.2/ 2	н/с
2	Разбивочный чертеж красных линий Т-2643Е-2015-02	1:5000	Лист 2.1 Лист 2.2/ 2	н/с
Материалы по обоснованию проекта планировки территории				
I	<u>Текстовые материалы</u>			
1	Пояснительная записка Т-2643Е-2015-ППТ-ПЗ. Материалы по обоснованию проекта. Том 2. Документация по планировке территории для линейного объекта транспортной инфраструктуры регионального значения «Строительство автомобильной дороги вокруг г.Екатеринбурга на участке автодорога Пермь – Екатеринбург – автодорога Подъезд к г.Екатеринбургу от автодороги «Урал», III пусковой комплекс автодорога Екатеринбург – Полевской – автодорога Подъезд к г.Екатеринбургу от автодороги «Урал»		1 книга	н/с
2	Пояснительная записка Т-2643Е-2015-ОВОС. Материалы по обоснованию проекта. Том 3. Оценка воздействия на окружающую среду.		1 книга	н/с
II	<u>Графические материалы (Т-2643Е-2015-ППТ)</u>			
1	Схема расположения элемента планировочной структуры (проектируемой территории)	1:25 000	Лист 3/ 1	н/с

2	Схема использования и состояния территории в период подготовки проекта планировки (опорный план), границ зон с особыми условиями использования, границ территорий объектов культурного наследия	1:5000	Лист 4.1 Лист 4.2/ 2	н/с
3	Схема организации улично-дорожной сети, размещения парковок (парковочных мест) и движения транспорта	1:5000	Лист 5.1 Лист 5.2/ 2	н/с
4	Схема очередности строительства объектов транспортной инфраструктуры	1: 10 000	Лист 6/ 1	н/с
5	Схема вертикальной планировки и инженерной подготовки территории	1:5000	Лист 7.1 Лист 7.2/ 2	н/с
6	Схема развития инженерной инфраструктуры	1:5000	Лист 8.1 Лист 8.2/ 2	н/с
7	Схема градостроительного зонирования	1:10 000	Лист 9 / 2	н/с
8	Схема размещения ближайших предприятий технического и социального обслуживания	1:150 000	Лист 10/ 1	н/с
9	Разбивочный чертеж рекомендуемых красных линий	1:7500	Лист 11 / 1	н/с
10	Поперечные профили улиц и дорог	1:200	Лист 12/ 1	н/с
Материалы проекта межевания территории				
I	<u>Текстовые материалы</u>			
1	Пояснительная записка. Т-2643Е-2015-ПМТ-ПЗ. Проект межевания территории. Том 4. Документация по планировке территории для линейного объекта транспортной инфраструктуры регионального значения «Строительство автомобильной дороги вокруг г.Екатеринбурга на участке автодорога Пермь – Екатеринбург – автодорога Подъезд к г.Екатеринбургу от автодороги «Урал», III пусковой комплекс автодорога Екатеринбург – Полевской – автодорога Подъезд к г.Екатеринбургу от автодороги «Урал»		1 книга	н/с
II	<u>Графические материалы (Т-2643Е-2015-ПМТ)</u>			
1	Чертеж межевания территории Т-2643Е-2015-ПМТ	1:2000	Лист 13.1 – Лист 13.5 /5	н/с

Содержание

Введение.....	49
1. Краткая характеристика территории для размещения комплекса линейных объектов.....	51
2. Сведения о земельных участках образуемых, сохраняемых и преобразуемых .	51
3. Ведомости земельных участков.....	56
Ведомость 1. «Ведомость земельных участков, расположенных в зоне строительства объекта»	56
Ведомость 2. «Ведомость образуемых земельных участков».....	65
Ведомость 3. «Ведомость изменяемых земельных участков, границы которых подлежат уточнению».....	87
Ведомость 4. «Ведомость образуемых и учтенных земельных участков, подлежащих изъятию для государственных нужд»	90
Ведомость 5. «Ведомость земельных участков, подлежащих образованию путем раздела исходных земельных участков после уточнения их границ и изъятия».....	106
Ведомость 6. «Ведомость образуемых частей земельных участков».....	110
Ведомость 7. «Перечень земельных участков со статусом «временный», подлежащих снятию с кадастрового учета».....	118
4. Каталоги координат земельных участков и их частей	120
4.1. Каталоги координат образуемых земельных участков	120
4.2. Каталоги координат образуемых частей земельных участков».....	135
4.3. Каталоги координат изменяемых земельных участков, границы которых подлежат уточнению	154
4.4. Каталоги координат земельных участков, подлежащих образованию путем раздела исходных земельных участков после уточнения их границ и изъятия ...	156
5. Основные технико-экономические показатели проекта межевания территории.....	159
6. Список используемых сокращений.....	160

Введение

Проект межевания территории для линейного объекта транспортной инфраструктуры регионального значения «Строительство автомобильной дороги вокруг г. Екатеринбурга на участке: автодорога Пермь – Екатеринбург – автодорога Подъезд к г. Екатеринбургу от автодороги «Урал», III пусковой комплекс автодорога Екатеринбург – Полевской – автодорога Подъезд к г. Екатеринбургу от автодороги «Урал» (далее – комплекс линейных объектов) разработан на основании:

приказа Министерства строительства и развития инфраструктуры Свердловской области от 19.02.2015 № 48-П «О принятии решения о подготовке документации по планировке территории для линейного объекта транспортной инфраструктуры регионального значения – «Строительство автомобильной дороги вокруг г. Екатеринбурга на участке автодорога Пермь – Екатеринбург – автодорога Подъезд к г. Екатеринбургу от автодороги «Урал», III пусковой комплекс автодорога Екатеринбург – Полевской – автодорога Подъезд к г. Екатеринбургу от автодороги «Урал» (с учетом изменений внесенных приказом Министерства строительства и развития инфраструктуры Свердловской области № 164-П от 22.05.2015) (далее – приказ № 48-П)

При разработке настоящего проекта учтены следующие нормативные правовые акты и материалы:

Водный кодекс Российской Федерации

Градостроительный кодекс Российской Федерации;

Земельный кодекс Российской Федерации;

Лесной кодекс Российской Федерации;

Федеральный закон от 08 ноября 2007 года № 257-ФЗ «Об автомобильных дорогах и о дорожной деятельности в Российской Федерации и о внесении изменений в отдельные законодательные акты Российской Федерации» (далее – Федеральный закон № 257-ФЗ);

постановление Правительства Российской Федерации от 02.09.2009 № 717 «О нормах отвода земель для размещения автомобильных дорог и (или) объектов дорожного сервиса»;

постановление Правительства Российской Федерации от 12.10.2006 № 611 «О порядке установления и использования полос отвода и охранных зон железных дорог»;

постановление Правительства Свердловской области от 15.03.2010 № 380-ПП «Об утверждении нормативов градостроительного проектирования Свердловской области»;

приказ Минэкономразвития Российской Федерации от 08.12.2015 № 921 «Об утверждении формы и состава сведений межевого плана, требований к его подготовке» (далее – приказ Минэкономразвития РФ № 921);

решение Екатеринбургской городской Думы от 06.07.2004 № 60/1 «Об утверждении Генерального плана развития городского округа – муниципального образования «город Екатеринбург» на период до 2025 года»;

решение Екатеринбургской городской Думы от 13.11.2007 № 68/48 «Об утверждении правил землепользования и застройки городского округа – муниципального образования «город Екатеринбург» (далее – Правила землепользования и застройки города Екатеринбурга);

решение Думы Сысертского городского округа от 24.01.2008 г. № 323 «Об утверждении правил землепользования и застройки на территории Сысертского городского округа» (далее – Правила землепользования и застройки Сысертского городского округа);

постановление Администрации города Екатеринбурга от 19.02.2014 № 395 «О подготовке проекта планировки и проекта межевания территории, ограниченной ориентирами: проектируемая Екатеринбургская кольцевая автодорога – железная дорога – автомобильная дорога станция Сысерть – поселок Полевой – железная дорога»;

постановление Администрации города Екатеринбурга от 14.04.2014 № 1000 «Об утверждении Лесохозяйственного регламента Муниципального бюджетного учреждения «Екатеринбургское лесничество» (далее – постановление Администрации № 1000);

постановление Администрации города Екатеринбурга от 13.03.2013 № 788 «Об утверждении схемы градостроительного планирования развития территории планировочного района «Горнощитский Луч»;

постановление Главы города Екатеринбурга от 14.04.2008 № 1357 «Об утверждении схем расположения земельных участков для строительства транспортной развязки на 0 км автомобильной дороги вокруг Екатеринбурга на участке Семь Ключей – Большой Исток в Свердловской области»;

руководящий документ системы РДС 30-201-98 «Инструкция о порядке проектирования и установления красных линий в городах и других поселениях Российской Федерации»;

строительные нормы и правила Российской Федерации СНиП 11-04-2003 «Инструкция о порядке разработки, согласования, экспертизы и утверждения градостроительной документации»;

санитарные правила и нормы СанПиН 2.1.4.1110-02 «Зоны санитарной охраны источников водоснабжения и водопроводов питьевого назначения»;

санитарно-эпидемиологические правила и нормативы СанПиН 2.2.1/2.1.1.1200-03 «Санитарно-защитные зоны и санитарная классификация предприятий, сооружений и иных объектов»

свод правил СП 42.13330.2011. «Свод правил. Градостроительство. Планировка и застройка городских и сельских поселений. Актуализированная редакция СНиП 2.07.01-89*»;

свод правил СП 34.13330.2012 «Свод правил. Автомобильные дороги. Актуализированная редакция СНиП 2.05.02-85*»;

топооснова масштабов М 1:2000 и М 1:5000;

материалы инженерно-геологических изысканий, сведения о геологическом строении и гидрогеологических условиях территории.

Документация по планировке территории выполнена в местной системе координат (далее – МСК-66).

1. Краткая характеристика территории для размещения комплекса линейных объектов

Размещение комплекса линейных объектов предусмотрено на территории Муниципального образования «город Екатеринбург» и Сысертского городского округа.

В настоящее время территория в районе проектирования комплекса линейных объектов мало освоена, преимущественно свободна от застройки, представляет собой частично земли сельскохозяйственного назначения, частично залесена – территории лесных парков «Нижне-Исетский» и «Южный». Проектируемая трасса ЕКАД III пусковой, входящая в состав комплекса линейных объектов, проходит по северной части территории лесного парка «Южный».

В районе транспортной развязки 0 км, также входящей в состав комплекса линейных объектов расположены участки древесно-кустарниковых питомников, существующие коллективные сады, существующий рыночный комплекс ИП Салыкина Е.Е., намечено строительство многофункционального торгового центра с наземными парковками и газовой котельной ООО «Вентор».

Частично участок комплекса линейных объектов примыкает к территории квартала городских лесов 156 (отнесен к городским лесам постановлением Администрации № 1000).

На территории проектирования, расположенной в границах Сысертского городского округа, на территории пос. Б.Исток, находятся земельные участки сельскохозяйственного использования, предназначенные для ведения сельского хозяйства и размещения производственных объектов.

2. Сведения о земельных участках образуемых, сохраняемых и преобразуемых

При разработке проекта межевания за основу приняты проектные границы под постоянную полосу отвода, под временное занятие на период строительства, под переустраиваемые коммуникации, а также под установление сервитутов, предоставленные в качестве исходных данных разработчиком проекта планировки.

На территории проектируемого комплекса линейных объектов расположен ряд земельных участков, ранее предоставленных в постоянное (бессрочное) пользование Государственному казенному учреждению Свердловской области «Управление автомобильных дорог» (далее – ГКУ СО «Управление автодорог») под размещение Екатеринбургской кольцевой автомобильной дороги (категория земель – земли населенных пунктов, статус участков – учтенный, вид разрешенного использования – под автомобильную дорогу).

По результатам анализа государственного кадастра недвижимости, в зону строительства объекта частично или полностью попадает 105 земельных участков (исходные земельные участки), сведения о которых представлены в ведомости земельных участков, расположенных в зоне строительства объекта (Ведомость 1), из них:

– Сведения по 10 земельным участкам содержатся в государственном кадастре недвижимости со статусом «временный», которые препятствуют образованию земельных участков, в связи, с чем необходимо снять их с государственного кадастрового учета. Перечень земельных участков со статусом «временный», подлежащих снятию с кадастрового учета представлен в Ведомости 7.

– Кроме того, в зоне строительства объекта располагаются земельные участки, границы которых не установлены в соответствии с требованиями земельного законодательства. Проектом предусмотрено уточнение местоположения границ 16 земельных участков, указанных в ведомости изменяемых земельных участков, границы которых подлежат уточнению (Ведомость 3).

Также установлено, что в границы формируемой полосы отвода автомобильной дороги целиком попадают 11 земельных участков общей площадью 221626 кв.м внесенные в Единый государственный реестр недвижимости в уточненных границах, ранее предоставленные в постоянное (бессрочное) пользование ГКУ СО «Управление автодорог» для размещения объектов транспортной инфраструктуры, из них, в отношении 6 земельных участков с кадастровыми номерами: 66:41:0507094:6, 66:41:0507094:7, 66:41:0507095:4, 66:41:0507080:4, 66:41:0507117:4, 66:41:0507098:4 проектом межевания предусмотрено их объединение.

Образование земельных участков и их частей по целевому назначению выполнено по следующему принципу:

1) под постоянную полосу отвода автодороги:

образование земельных участков из земельных участков, находящихся в государственной или муниципальной собственности;

образование земельных участков из земель неразграниченной собственности;

образование земельных участков из земельных участков частной собственности юридических и физических лиц путем раздела (подлежат изъятию для государственных нужд);

образование земельных участков путем объединения земельных участков, ранее предоставленных для размещения объекта транспортной инфраструктуры;

образование частей земельных участков для размещения конструктивных элементов автомобильной дороги в границах земельного участка занятого автомобильной дорогой федерального значения «Подъезд к г. Екатеринбург от магистрали М-5 «Урал» (в целях оформления публичного сервитута);

образование частей земельных участков для размещения опор путепровода автомобильной дороги в границах земельного участка под объектами железнодорожного транспорта ОАО «Российские железные дороги» (в целях заключения договора субаренды).

2) под переустраиваемые инженерные коммуникации (постоянный отвод):

образование земельных участков из земельных участков, находящихся в государственной или муниципальной собственности;

образование земельных участков из земель неразграниченной собственности;

образование земельных участков из земельных участков частной собственности юридических и физических лиц (подлежат изъятию для государственных нужд с последующим предоставлением собственникам инженерных коммуникаций);

3) под временное занятие в целях строительства автодороги и переустройства инженерных коммуникаций:

образование земельных участков из земель неразграниченной собственности;

образование частей земельных участков, находящихся в государственной или частной собственности;

4) для установления публичных сервитутов:

образование частей земельных участков под размещение инженерных коммуникаций в границах образуемых и учтенных земельных участков постоянной полосы отвода автодороги;

образование частей земельных участков для размещения конструктивных элементов автомобильной дороги в границах земельного участка занятого автомобильной дорогой федерального значения «Подъезд к г. Екатеринбург от магистрали М-5 «Урал».

5) остающиеся в собственности правообладателя: земельные участки, образованные при разделе исходных земельных участков, находящихся в частной собственности физических или юридических лиц, под постоянную полосу отвода автодороги, под переустраиваемые коммуникации (которые подлежат изъятию для государственных нужд) и остающиеся у правообладателей земельные участки.

Проектом предлагается оптимизировать кадастровые работы, путем образования многоконтурных земельных участков и многоконтурных частей земельных участков. Все виды кадастровых работ, предусмотренные проектом для формирования земельных участков и их частей, соответствуют действующему законодательству Российской Федерации.

Образование частей земельных участков для установления публичных сервитутов предусмотрено в соответствии с положениями Федерального закона № 257-ФЗ.

Структура обозначения образуемых земельных участков и их частей принята в соответствии с приказом Минэкономразвития РФ № 921. образуемым земельным участкам присвоены идентификационные порядковые номера, указанные в соответствующих графах ведомостей и на чертеже межевания территории.

Земельным участкам, образуемым из земель неразграниченной собственности, присвоена сквозная нумерация с индексом «:ЗУ».

Перечень образуемых земельных участков представлен в ведомости образуемых земельных участков (Ведомость 2), а перечень образуемых частей земельных участков в ведомости образуемых частей земельных участков (Ведомость б).

В целях строительства данного объекта предполагается изъятие земельных участков, находящихся в частной собственности граждан, юридических лиц, а также находящихся в государственной или муниципальной собственности, обремененных правами третьих лиц, которые попадают в зону строительства объекта.

В случае, если при формировании земельного участка, необходимого для размещения объекта строительства, раздел исходного земельного участка невозможен, согласно установленным градостроительным регламентам (остающаяся у правообладателя часть земельного участка не будет соответствовать предельному минимальному размеру земельного участка), то земельный участок подлежит изъятию в полном объеме. Предельные минимальные и максимальные размеры земельных участков на территории муниципального образования «город Екатеринбург» установлены Правилами землепользования и застройки города Екатеринбурга, а на территории Сысертского городского округа установлены Правилами землепользования и застройки Сысертского городского округа.

Перечень земельных участков, в отношении которых предполагается изъятие для государственных нужд, представлен в ведомости образуемых и учтенных земельных участков, подлежащих изъятию для государственных нужд (Ведомость 4).

Учитывая, что ряд земельных участков подлежит изъятию в полном объеме (так как остающаяся часть земельного участка не будет соответствовать предельному минимальному размеру земельного участка), но фактически не полностью входят в полосу отвода автомобильной дороги, проектом предусмотрен раздел этих участков после их изъятия для государственных нужд. Перечень таких участков представлен в ведомости земельных участков, подлежащих образованию путем раздела исходных земельных участков после уточнения их границ и изъятия (Ведомость 5).

Земельные участки, которые целиком попадают в границы формируемой полосы отвода автомобильной дороги и не подлежат объединению или изъятию, представлены в ведомости учтенных земельных участков, полностью попадающих в полосу отвода автодороги и не подлежащих объединению или изъятию (Ведомость 8).

Предложения по установлению публичных сервитутов отражены в ведомости образуемых частей земельных участков (Ведомость 6).

Настоящим проектом, в целях размещения объекта строительства, предусмотрено образование земельных участков из земельных участков, находящихся в границах особо охраняемой природной территории областного значения – Южный лесной парк (в кварталах Лесопаркового участкового лесничества Южного лесного парка), принадлежащих на праве собственности Свердловской области, с изменением их целевого назначения и подлежащих исключению из границ ООПТ – Южный лесной парк.

Общая площадь образуемых земельных участков, подлежащих исключению из границ Южного лесного парка, составляет 354043 кв.м, из них:

– для размещения автомобильной дороги – 344650 кв.м;

– для переустройства воздушной линии ВЛ-110 кВ ПС Южная – 9393 кв.м.

Сводные показатели результатов разработки проекта межевания по объекту приведены в разделе 5 «Основные технико-экономические показатели проекта межевания территории».

Основные положения проекта межевания территории отражены в графической части проекта межевания территории на чертеже межевания территории, масштаб 1:2 000, шифр Т–2643Е–2015–ПМТ.

На чертеже межевания территории отображены:

Границы проектирования;

Красные линии, разработанные в составе проекта планировки;

Границы постоянной полосы отвода объекта, границы временной полосы отвода, границы под переустраиваемые инженерные коммуникации и под установление сервитутов, согласно проекту планировки территории;

Границы учтенных, образуемых и изменяемых земельных участков, частей земельных участков, условные номера образуемых земельных участков, кадастровые номера учтенных земельных участков, попадающих в зону строительства объекта, в т.ч. предполагаемых к изъятию для государственных нужд;

Границы зон с особым режимом использования территории.

Проектом межевания предлагается провести установление и изменение вида разрешенного использования земельных участков, установление категории земель земельных участков, а также установление местоположения земельных участков. Данные предложения приведены в ведомостях земельных участков.

3. Ведомости земельных участков

Ведомость 1. «Ведомость земельных участков, расположенных в зоне строительства объекта»

№ п/п	Кадастровый номер земельного участка	Статус земельного участка	Площадь земельного участка, кв.м	Характеристика площади и границ земельного участка (уточненные / декларированные)	Местоположение	Категория земель	Вид разрешенного использования земельного участка	Сведения о правообладателе	Кадастровый номер объекта недвижимости, расположенного на земельном участке	Примечание
1	2	3	4	5	6	7	8	9	10	11
1	66:00:0000000:1482 (контур 1)	Учтенный	14299	Уточненные	Свердловская обл., Сысертский район, транспортная развязка на км 0 автомобильной дороги вокруг г. Екатеринбурга на участке Семь Ключей - Большой Исток на примыкании к автомобильной дороге М-5 «Урал» Москва-Рязань-Пенза-Самара-Уфа-Челябинск. Подъезд к г. Екатеринбург на км 193 в Свердловской области	Земли промышленности, энергетики, транспорта, связи, радиовещания, телевидения, информатики, земли для обеспечения космической деятельности, земли обороны, безопасности и земли иного специального назначения	Автомобильный транспорт	Свердловская область, собственность 66:00:0000000:1482-66/019/2017-2 от 04.05.2017; Государственное казенное учреждение Свердловской области «Управление автомобильных дорог», ИНН 6658078110, постоянное (бессрочное) пользование 66:00:0000000:1482-66/019/2017-1 от 03.05.2017	данные отсутствуют	
2	66:25:0103001:77	Учтенный	18130	Уточненные	Свердловская обл, р-н Сысертский, п Большой Исток, земельный участок расположен примерно в 190 м. по направлению на северо-восток от ориентира жилой дом, расположенного за пределами участка, адрес ориентира: ул. Лесная. 3	Земли сельскохозяйственного назначения	для ведения сельскохозяйственного производства	Общество с ограниченной ответственностью «АктивЭнергоСтрой», ИНН 6652022294, аренда с 25.09.2013 по 16.08.2060 г. 66-66-19/672/2013-462 от 01.11.2013	данные отсутствуют	
3	66:25:0103001:78	Учтенный	24001	Уточненные	Свердловская обл, р-н Сысертский, п Большой Исток, земельный участок расположен примерно в 400 м. по направлению на северо-восток от ориентира жилой дом, расположенного за пределами участка, адрес ориентира: ул. Лесная, 3	Земли сельскохозяйственного назначения	для ведения сельскохозяйственного производства	Общество с ограниченной ответственностью «АктивЭнергоСтрой», ИНН 6652022294, аренда с 25.09.2013 по 16.08.2060 г. 66-66-19/672/2013-463 от 01.11.2013	данные отсутствуют	
4	66:25:0103001:218	Временный	8824	Уточненные	Свердловская область, Сысертский район, транспортная развязка на км 0 автомобильной дороги вокруг г. Екатеринбурга на участке Семь Ключей - Большой Исток на примыкании к автомобильной дороге М-5 «Урал» Москва-Рязань-Пенза-Самара-Уфа-Челябинск. Подъезд к г. Екатеринбург на км 193 в Свердловской области	Земли сельскохозяйственного назначения	автомобильный транспорт	-	данные отсутствуют	Образован из ЗУ 66:25:0103001:78, требуется снять с кадастрового учета, т.к. препятствует образованию земельных участков
5	66:25:0103001:219	Временный	6372	Уточненные	Свердловская область, Сысертский район, транспортная развязка на км 0 автомобильной дороги вокруг г. Екатеринбурга на участке Семь Ключей - Большой Исток на примыкании к автомобильной дороге М-5 «Урал» Москва-Рязань-Пенза-Самара-Уфа-Челябинск. Подъезд к г.	Земли сельскохозяйственного назначения	автомобильный транспорт	-	данные отсутствуют	Образован из ЗУ 66:25:0103001:77, требуется снять с кадастрового учета, т.к. препятствует образованию земельных участков

1	2	3	4	5	6	7	8	9	10	11
					Екатеринбург на км 193 в Свердловской области					
6	66:41:0000000:67 (входящие 66:41:0521901:5)	Ранее учтенный	80521	Декларированные	обл. Свердловская, г. Екатеринбург, а/д подъезд к а/э Кольцово	Земли населенных пунктов	для существующих автомобильных дорог	СОГУ «Управление автомобильных дорог», постоянное (бессрочное) пользование, № 66-41-35476 от 23.12.1999; (в ЕГРН сведения о зарегистрированных правах отсутствуют)	66:00:0000000:1411, 66:00:0000000:1440	
7	66:41:0000000:557 (входящие 66:41:0514020:15, 66:41:0514021:6, 66:41:0514021:7, 66:41:0514021:8)	Ранее учтенный	29401473	Декларированные	обл. Свердловская, г. Екатеринбург	Земли населенных пунктов	Для сельскохозяйственного использования	Общество с ограниченной ответственностью «КомплектТехМаркет», ИНН 6670095030, постоянное (бессрочное) пользование, 66-66-01/322/2005-128 от 31.10.2005; письмо ФГУ «Земельная кадастровая палата» по Свердловской области от 22.10.2010 г. № 4817; (в ЕГРН сведения о зарегистрированных правах отсутствуют)	66:41:0000000:81072; 66:41:0000000:81452; 66:41:0000000:85615; 66:41:0000000:85537; 66:00:0000000:1492	
8	66:41:0000000:970	Учтенный	1771838	Уточненные	обл. Свердловская, г. Екатеринбург, кварталы 127,128,131,132,136 Лесопаркового участкового лесничества Южного лесного парка	Земли населенных пунктов	рекреация без капитальных сооружений	Свердловская область, собственность 66-66-01/177/2010-080 от 30.03.2010	данные отсутствуют	
9	66:41:0000000:971	Учтенный	18815685	Уточненные	обл. Свердловская, г. Екатеринбург, Квартала 126-146 Лесопаркового участкового лесничества Южного лесного парка	Земли населенных пунктов	рекреация без капитальных сооружений	Свердловская область, собственность 66-66-01/177/2010-081 от 30.03.2010; Общество с ограниченной ответственностью «АРАЙ», ИНН 6686040968, аренда с 30.12.2016 на 49 лет, 66-66/001-66/001/645/2016-1789/2 от 30.12.2016	данные отсутствуют	
10	66:41:0000000:8849 5 (контур 2)	Учтенный	1475	Уточненные	Свердловская область, город Екатеринбург, по улице Димитрова	Земли населенных пунктов	для размещения комплектной трансформаторной подстанции, кабельной линии электропередачи напряжением 10кВ	Открытое акционерное общество «Екатеринбургская электросетевая компания», ИНН 6658139683, аренда с 29.09.2015 по 08.06.2018, 66-66/001-66/001/460/2015-154/1 от 29.09.2015	данные отсутствуют	
11	66:41:0000000:9127 3	Учтенный	13259	Уточненные	Свердловская область, г. Екатеринбург, 0 км автодороги вокруг Екатеринбурга на участке Семь Ключей - Большой Исток в Свердловской области	Земли населенных пунктов	общее пользование территории	Свердловская область, собственность 66-66/001-66/001/613/2016-1349/1 от 19.05.2016; Государственное казенное учреждение Свердловской области «Управление автомобильных дорог», ИНН 6658078110, постоянное (бессрочное) пользование 66-66/001-66/001/613/2016-1350/1 от 19.05.2016	данные отсутствуют	
12	66:41:0000000:9262 5 (контуры 1,2,3)	Учтенный	122046	Уточненные	Свердловская область, г. Екатеринбург, 0 км автодороги вокруг Екатеринбурга на участке Семь Ключей - Большой Исток в Свердловской области	Земли населенных пунктов	общее пользование территории	Свердловская область, собственность, 66-66/001-66/001/613/2016-1353/1 от 19.05.2016; Государственное казенное учреждение Свердловской области «Управление автомобильных дорог», ИНН 6658078110, постоянное (бессрочное) пользование 66-66/001-66/001/613/2016-1354/1 от 19.05.2016	данные отсутствуют	
13	66:41:0000000:9272 9	Учтенный	3798	Уточненные	Свердловская обл., г. Екатеринбург, 0 км автодороги вокруг Екатеринбурга на участке Семь Ключей - Большой Исток в Свердловской области	Земли населенных пунктов	общее пользование территории	Свердловская область, собственность, 66-66/001-66/001/613/2016-1351/1 от 19.05.2016; Государственное казенное учреждение Свердловской области «Управление автомобильных дорог», ИНН 6658078110, постоянное (бессрочное) пользование 66-66/001-66/001/613/2016-1352/1 от 19.05.2016	данные отсутствуют	
14	66:41:0000000:9342 1 (контуры 1,2)	Учтенный	598	Уточненные	Свердловская область, г. Екатеринбург, 0 км автодороги вокруг Екатеринбурга на участке Семь Ключей - Большой Исток в Свердловской области	Земли населенных пунктов	общее пользование территории	Свердловская область, собственность, 66-66/001-66/001/615/2016-1031/1 от 22.06.2016; Государственное казенное учреждение Свердловской области «Управление автомобильных дорог», ИНН 6658078110, постоянное (бессрочное) пользование 66-66/001-66/001/615/2016-1032/1 от 22.06.2016	данные отсутствуют	

1	2	3	4	5	6	7	8	9	10	11
15	66:41:0001001:58	Ранее учтенный	1273600	Декларированные	Обл. Свердловская, г. Екатеринбург, в центральной и южной частях кадастрового квартала, ограниченного полосой отвода железной дороги	Земли населенных пунктов	Земли под объектами железнодорожного транспорта	Российская Федерация, собственность, 66-01/01-248/2004-21 от 28.07.2004; Открытое акционерное общество «Российские железные дороги» аренда с 01.12.2006 по 01.12.2055 года, 66-66-01/459/2006-347 от 01.12.2006	66:41:0001001:488, 66:41:0001001:491, 66:41:0001001:493, 66:41:0001001:492, 66:41:0001001:492, 66:41:0001001:557, 66:41:0001001:449, 66:41:0001001:447, 66:41:0001001:450, 66:41:0001001:448, 66:41:0001001:610, 66:41:0001001:626, 66:41:0000000:83241, 66:41:0000000:85615, 66:41:0000000:85537, 66:41:0000000:1315	
16	66:41:0507068:22 (входящие 66:41:0507068:15, 66:41:0507068:23)	Ранее учтенный	25804	Декларированные	обл. Свердловская, г. Екатеринбург	Земли населенных пунктов	для сельхозпроизводства	Общество с ограниченной ответственностью «КомплектТехМаркет», ИНН 6670095030, постоянное (бессрочное) пользование, 66-66-01/322/2005-128 от 31.10.2005; письмо ФГУ «Земельная кадастровая палата» по Свердловской области от 22.10.2010 г. № 4817; (в ЕГРН сведения о зарегистрированных правах отсутствуют)	данные отсутствуют	
17	66:41:0507068:27	Учтенный	2052	Уточненные	обл. Свердловская, г. Екатеринбург, Екатеринбургская кольцевая автомобильная дорога	Земли населенных пунктов	для существующих автомобильных дорог	Государственное казенное учреждение Свердловской области «Управление автомобильных дорог», ИНН 6658078110, постоянное (бессрочное) пользование 66-66-01/660/2012-459 от 24.02.2012	данные отсутствуют	
18	66:41:0507068:28	Учтенный	21545	Уточненные	обл. Свердловская, г. Екатеринбург, Екатеринбургская кольцевая автомобильная дорога	Земли населенных пунктов	для существующих автомобильных дорог	Государственное казенное учреждение Свердловской области «Управление автомобильных дорог», ИНН 6658078110, постоянное (бессрочное) пользование 66-66-01/660/2012-460 от 27.02.2012	данные отсутствуют	
19	66:41:0507069:3 (контур 2)	Ранее учтенный	328434	Уточненные	обл. Свердловская, г. Екатеринбург	Земли населенных пунктов	Прочие с/х земли	Муниципальное Образование «город Екатеринбург», собственность, 66-66/001-66/001/645/2016-1268/1 от 20.12.2016	данные отсутствуют	
20	66:41:0507080:4	Учтенный	10541	Уточненные	обл. Свердловская, г. Екатеринбург, Екатеринбургская кольцевая автомобильная дорога	Земли населенных пунктов	для существующих автомобильных дорог	Государственное казенное учреждение Свердловской области «Управление автомобильных дорог», ИНН 6658078110, постоянное (бессрочное) пользование 66-66-01/660/2012-273 от 20.02.2012	данные отсутствуют	
21	66:41:0507094:4	Учтенный	258211	Уточненные	обл. Свердловская, г. Екатеринбург, Квартал 126 Лесопаркового участкового лесничества Южного лесного парка	Земли населенных пунктов	рекреация без капитальных сооружений	Свердловская область, собственность, 66-66-01/177/2010-085 от 30.03.2010	данные отсутствуют	
22	66:41:0507094:5	Учтенный	26778	Уточненные	Свердловская область, г. Екатеринбург, 0 км автодороги вокруг Екатеринбурга на участке Семь Ключей - Большой Исток в Свердловской области	Земли населенных пунктов	общее пользование территории	Свердловская область, собственность, 66-66-01/177/2010-086 от 30.03.2010; Государственное казенное учреждение Свердловской области «Управление автомобильных дорог», ИНН 6658078110, постоянное (бессрочное) пользование 66-66/001-66/001/619/2015-2579/1 от 02.12.2015	данные отсутствуют	
23	66:41:0507094:6	Учтенный	8320	Уточненные	обл. Свердловская, г. Екатеринбург, Екатеринбургская кольцевая автомобильная дорога	Земли населенных пунктов	для существующих автомобильных дорог	Государственное казенное учреждение Свердловской области «Управление автомобильных дорог», ИНН 6658078110, постоянное (бессрочное) пользование 66-66-01/660/2012-274 от 20.02.2012	данные отсутствуют	
24	66:41:0507094:7	Учтенный	60889	Уточненные	обл. Свердловская, г. Екатеринбург, Екатеринбургская кольцевая автомобильная дорога	Земли населенных пунктов	для существующих автомобильных дорог	Государственное казенное учреждение Свердловской области «Управление автомобильных дорог», ИНН 6658078110, постоянное (бессрочное) пользование 66-66-01/660/2012-270 от 20.02.2012	данные отсутствуют	

1	2	3	4	5	6	7	8	9	10	11
25	66:41:0507094:8	Ранее учтенный	25384	Декларированные	Свердловская обл, г Екатеринбург, ул Димитрова, 105	Земли населенных пунктов	прочие с/х земли	В ЕГРН сведения о зарегистрированных правах отсутствуют	данные отсутствуют	
26	66:41:0507094:9	Временный	17424	Уточненные	Свердловская область, г. Екатеринбург, 0 км автодороги вокруг Екатеринбурга на участке Семь Ключей - Большой Исток в Свердловской области	Земли населенных пунктов	общее пользование территории	-	данные отсутствуют	Образован из ЗУ 66:41:0507094:8, требуется снять с кадастрового учета, т.к. ЗУ 66:41:0507094:8 полностью попадает в зону размещения объекта
27	66:41:0507095:4	Учтенный	42085	Уточненные	обл. Свердловская, г. Екатеринбург, Екатеринбургская кольцевая автомобильная дорога	Земли населенных пунктов	для существующих автомобильных дорог	Государственное казенное учреждение Свердловской области «Управление автомобильных дорог», ИНН 6658078110, постоянное (бессрочное) пользование 66-66-01/660/2012-302 от 20.02.2012	данные отсутствуют	
28	66:41:0507098:4	Учтенный	5427	Уточненные	обл. Свердловская, г. Екатеринбург, Екатеринбургская кольцевая автомобильная дорога	Земли населенных пунктов	для существующих автомобильных дорог	Государственное казенное учреждение Свердловской области «Управление автомобильных дорог», ИНН 6658078110, постоянное (бессрочное) пользование 66-66-01/660/2012-300 от 20.02.2012	данные отсутствуют	
29	66:41:0507103:4	Учтенный	88307	Уточненные	обл. Свердловская, г. Екатеринбург, Екатеринбургская кольцевая автомобильная дорога	Земли населенных пунктов	для существующих автомобильных дорог	Государственное казенное учреждение Свердловской области «Управление автомобильных дорог», ИНН 6658078110, постоянное (бессрочное) пользование 66-66-01/660/2012-306 от 20.02.2012	данные отсутствуют	
30	66:41:0507117:4	Учтенный	48509	Уточненные	обл. Свердловская, г. Екатеринбург, Екатеринбургская кольцевая автомобильная дорога	Земли населенных пунктов	для существующих автомобильных дорог	Государственное казенное учреждение Свердловской области «Управление автомобильных дорог», ИНН 6658078110, постоянное (бессрочное) пользование 66-66-01/660/2012-308 от 21.02.2012	данные отсутствуют	
31	66:41:0508089:4	Ранее учтенный	37104	Уточненные	обл. Свердловская, г. Екатеринбург, ул. Димитрова, в 160 метрах на северо-восток от ориентира дом № 120	Земли населенных пунктов	предпринимательство	Общество с ограниченной ответственностью «Дубрава-1», ИНН 6664053650, аренда с 23.07.2004 по 02.04.2018, 66-01/01-15/2005-87 от 11.03.2005	данные отсутствуют	
32	66:41:0508089:10	Ранее учтенный	42079	Декларированные	обл. Свердловская, г. Екатеринбург	Земли населенных пунктов	резерв	В ЕГРН сведения о зарегистрированных правах отсутствуют	данные отсутствуют	
33	66:41:0508091:6	Ранее учтенный	3137	Уточненные	обл. Свердловская, г. Екатеринбург	Земли населенных пунктов	под здания и сооружения рыночного комплекса	Салыкин Евгений Евгеньевич, собственность, 66-66-01/835/2007-301 от 26.12.2007	данные отсутствуют	
34	66:41:0508091:8	Учтенный	164521	Уточненные	обл. Свердловская, г. Екатеринбург, по Челябинскому тракту	Земли населенных пунктов	место размещения многофункционального торгового центра с наземными парковками и газовой котельной	Общество с ограниченной ответственностью «Вентор», ИНН 6672174601, аренда с 04.02.2010 по 13.10.2021 г. 66-66-01/937/2009-399 от 04.02.2010	данные отсутствуют	
35	66:41:0508091:15	Временный	2675	Уточненные	Свердловская область, г. Екатеринбург, 0 км автодороги вокруг Екатеринбурга на участке Семь Ключей - Большой Исток в Свердловской области	Земли населенных пунктов	общее пользование территории	-	данные отсутствуют	Образован из ЗУ 66:41:0508091:8, требуется снять с кадастрового учета, т.к. препятствует образованию земельных участков
36	66:41:0508091:16	Учтенный	581	Уточненные	Свердловская область, г. Екатеринбург, 0 км автодороги вокруг Екатеринбурга на участке Семь Ключей - Большой Исток в Свердловской области	Земли населенных пунктов	общее пользование территории	Свердловская область, собственность, 66-66/001-66/001/613/2016-1355/1 от 19.05.2016, Государственное казенное учреждение Свердловской области «Управление автомобильных дорог», ИНН 6658078110, постоянное (бессрочное) пользование 66-66/001-66/001/613/2016-1356/1 от 19.05.2016	данные отсутствуют	

1	2	3	4	5	6	7	8	9	10	11
37	66:41:0508092:17	Учтенный	393113	Уточненные	Свердловская обл., г. Екатеринбург, ул. Димитрова, 125	Земли населенных пунктов	под существующий питомник древесно-кустарниковых культур, дом контор (лит. А), жилой дом (лит. В), жилой дом (лит. Е)	Муниципальное образование «город Екатеринбург», собственность, 66-66-01/551/2013-252 от 12.12.2013; Муниципальное бюджетное учреждение «Зеленстрой», ИНН 6674328092, постоянное (бессрочное) пользование 66-66-01/420/2014-109 от 18.03.2014	данные отсутствуют	
38	66:41:0508092:37	Временный	6844	Уточненные	Свердловская область, г. Екатеринбург, 0 км автодороги вокруг Екатеринбурга на участке Семь Ключей - Большой Исток в Свердловской области	Земли населенных пунктов	общее пользование территории	-	данные отсутствуют	Образован из ЗУ 66:41:0508092:17, требуется снять с кадастрового учета, т.к. препятствует образованию земельных участков
39	66:41:0508092:38	Временный	5601	Уточненные	Свердловская область, г. Екатеринбург, 0 км автодороги вокруг Екатеринбурга на участке Семь Ключей - Большой Исток в Свердловской области	Земли населенных пунктов	общее пользование территории	-	данные отсутствуют	Образован из ЗУ 66:41:0508092:17, требуется снять с кадастрового учета, т.к. препятствует образованию земельных участков
40	66:41:0513040:38	Учтенный	711372	Уточненные	обл. Свердловская, г. Екатеринбург	Земли населенных пунктов	для сельскохозяйственного производства	ООО «УралСити-Строй», ИНН 6671137780, собственность, 66-66-01/222/2009-078 от 31.03.2009	данные отсутствуют	
41	66:41:0513040:674	Учтенный	22912	Уточненные	Свердловская область, г. Екатеринбург, слева по трассе Екатеринбург - Горный Щит	Земли населенных пунктов	для сельскохозяйственного производства	Закрытое акционерное общество «Системы теплоизоляции и огнезащиты универсальные», собственность, 66-66-01/506/2013-687 от 18.11.2013; Ипотека с 20.05.2014 по 29.04.2015, в пользу ОАО «Российский Сельскохозяйственный банк», ИНН 7725114488, 66-66-01/711/2014-524 от 20.05.2014; Арест 66-66/001-66/001/026/2015-1917/1 от 07.07.2015	данные отсутствуют	арест
42	66:41:0513040:837	Временный	695885	Уточненные	Свердловская область, г. Екатеринбург	Земли населенных пунктов	для сельскохозяйственного использования	-	данные отсутствуют	Образован из ЗУ 66:41:0513040:38, требуется снять с кадастрового учета, т.к. препятствует образованию земельных участков
43	66:41:0513040:838	Временный	696	Уточненные	Свердловская область, г. Екатеринбург, участок автодороги Пермь – Екатеринбург – автодорога Подъезд к г. Екатеринбургу от автодороги «Урал», II пусковой комплекс автодорога Подъезд к п. Медному – автодорога Екатеринбург – Полевской	Земли населенных пунктов	для временного пользования на период строительства объекта	-	данные отсутствуют	Образован из ЗУ 66:41:0513040:38, требуется снять с кадастрового учета, т.к. препятствует образованию земельных участков
44	66:41:0513040:839	Временный	2255	Уточненные	Свердловская область, г. Екатеринбург, участок автодороги Пермь – Екатеринбург – автодорога Подъезд к г. Екатеринбургу от автодороги «Урал», II пусковой комплекс автодорога Подъезд к п. Медному – автодорога Екатеринбург – Полевской	Земли населенных пунктов	для временного пользования на период строительства объекта	-	данные отсутствуют	Образован из ЗУ 66:41:0513040:38, требуется снять с кадастрового учета, т.к. препятствует образованию земельных участков
45	66:41:0513040:862 (контур 1,2,3,4)	Учтенный	14569	Уточненные	Свердловская область, г. Екатеринбург, слева по трассе Екатеринбург - Горный Щит	Земли населенных пунктов	для сельскохозяйственного производства	Шелепов Александр Степанович, собственность, 66-66/001-66/001/490/2016-1554/1 от 05.09.2016	данные отсутствуют	

1	2	3	4	5	6	7	8	9	10	11
46	66:41:0513040:864	Учтенный	3989	Уточненные	Свердловская область, г. Екатеринбург, участок автодороги Пермь – Екатеринбург – автодорога Подъезд к г. Екатеринбургу от автодороги «Урал», II пусковой комплекс автодорога Подъезд к п. Медному – автодорога Екатеринбург – Полевской	Земли населенных пунктов	для временного пользования на период строительства объекта	Шелепов Александр Степанович, общая долевая собственность 3625/3989, 66-66/001-66/001/490/2016-1556/1 от 05.09.2016, Журавлева Надежда Викторовна, общая долевая собственность 360/3989, 66-66/001-66/001/490/2016-1556/2 от 05.09.2016	данные отсутствуют	
47	66:41:0514020:1	Ранее учтенный	20000	Уточненные	обл. Свердловская, г. Екатеринбург, ОПХ Свердловское	Земли населенных пунктов	Отработанные карьеры, шахты	В ЕГРН сведения о зарегистрированных правах отсутствуют	данные отсутствуют	
48	66:41:0514020:7	Ранее учтенный	70000	Уточненные	обл. Свердловская, г. Екатеринбург	Земли населенных пунктов	земли промышленности и (для промышленных нужд)	Открытое акционерное общество «Уктус», ИНН 6664008103, аренда с 13.12.2002 по 31.12.2007, 66-66-01/185/2005-422 от 08.09.2005	данные отсутствуют	
49	66:41:0514020:33	Учтенный	6340	Уточненные	обл. Свердловская, г. Екатеринбург, Екатеринбургская кольцевая автомобильная дорога	Земли населенных пунктов	для существующих автомобильных дорог	Государственное казенное учреждение Свердловской области «Управление автомобильных дорог», ИНН 6658078110, постоянное (бессрочное) пользование, 66-66-01/660/2012-457 от 24.02.2012	данные отсутствуют	
50	66:41:0514020:34	Учтенный	33898	Уточненные	обл. Свердловская, г. Екатеринбург, Екатеринбургская кольцевая автомобильная дорога	Земли населенных пунктов	для существующих автомобильных дорог	Государственное казенное учреждение Свердловской области «Управление автомобильных дорог», ИНН 6658078110, постоянное (бессрочное) пользование 66-66-01/660/2012-397 от 21.02.2012	данные отсутствуют	
51	66:41:0514020:35	Учтенный	5089	Уточненные	обл. Свердловская, г. Екатеринбург, Екатеринбургская кольцевая автомобильная дорога	Земли населенных пунктов	для существующих автомобильных дорог	Государственное казенное учреждение Свердловской области «Управление автомобильных дорог», ИНН 6658078110, постоянное (бессрочное) пользование, 66-66-01/660/2012-403 от 24.02.2012	данные отсутствуют	
52	66:41:0514020:36	Учтенный	44041	Уточненные	обл. Свердловская, г. Екатеринбург, Екатеринбургская кольцевая автомобильная дорога	Земли населенных пунктов	для существующих автомобильных дорог	Государственное казенное учреждение Свердловской области «Управление автомобильных дорог», ИНН 6658078110, постоянное (бессрочное) пользование 66-66-01/660/2012-400 от 21.02.2012	данные отсутствуют	
53	66:41:0514020:37	Учтенный	5051	Уточненные	обл. Свердловская, г. Екатеринбург, Екатеринбургская кольцевая автомобильная дорога	Земли населенных пунктов	для существующих автомобильных дорог	Государственное казенное учреждение Свердловской области «Управление автомобильных дорог», ИНН 6658078110, постоянное (бессрочное) пользование, 66-66-01/660/2012-399 от 21.02.2012	данные отсутствуют	
54	66:41:0514020:38	Учтенный	2155	Уточненные	обл. Свердловская, г. Екатеринбург, Екатеринбургская кольцевая автомобильная дорога	Земли населенных пунктов	для существующих автомобильных дорог	Государственное казенное учреждение Свердловской области «Управление автомобильных дорог», ИНН 6658078110, постоянное (бессрочное) пользование, 66-66-01/660/2012-398 от 21.02.2012	данные отсутствуют	
55	66:41:0514020:39	Учтенный	6340	Уточненные	обл. Свердловская, г. Екатеринбург, Екатеринбургская кольцевая автомобильная дорога	Земли населенных пунктов	для существующих автомобильных дорог	Государственное казенное учреждение Свердловской области «Управление автомобильных дорог», ИНН 6658078110, постоянное (бессрочное) пользование, 66-66-01/660/2012-401 от 24.02.2012	данные отсутствуют	
56	66:41:0514020:40	Учтенный	2403	Уточненные	обл. Свердловская, г. Екатеринбург, Екатеринбургская кольцевая автомобильная дорога	Земли населенных пунктов	для существующих автомобильных дорог	Государственное казенное учреждение Свердловской области «Управление автомобильных дорог», ИНН 6658078110, постоянное (бессрочное) пользование, 66-66-01/660/2012-458 от 24.02.2012	данные отсутствуют	
57	66:41:0514020:42	Учтенный	1300092	Уточненные	Свердловская область, г. Екатеринбург	Земли населенных пунктов	для сельскохозяйственного использования	ООО «ПромРазвитие». ИНН 6671042401, собственность, 66-66/001-66/001/478/2016-1392/2 от 22.12.2016	данные отсутствуют	
58	66:41:0514020:44	Временный	412277	Уточненные	Свердловская область, г. Екатеринбург	Земли населенных пунктов	для сельскохозяйственного использования	-	данные отсутствуют	Образован из ЗУ 66:41:0000000:557, требуется снять с кадастрового учета, т.к.

1	2	3	4	5	6	7	8	9	10	11
										препятствует образованию земельных участков
59	66:41:0514020:47	Учтенный	232017	Уточненные	Свердловская область, г Екатеринбург	Земли населенных пунктов	для сельскохозяйственного использования	ООО «ПромРазвитие». ИНН 6671042401, собственность, 66-66/001-66/001/478/2016-1395/2 от 22.12.2016	данные отсутствуют	
60	66:41:0514020:51	учтенный	488891	Уточненные	Свердловская область, г. Екатеринбург	Земли населенных пунктов	для сельскохозяйственного использования	Общество с ограниченной ответственностью «КомплектТехМаркет», ИНН 6670095030, собственность, 66:41:0514020:51-66/001/2017-1 от 17.01.2017	данные отсутствуют	
61	66:41:0514021:9	Ранее учтенный	1830	Декларированные	обл. Свердловская, г. Екатеринбург	Земли населенных пунктов	земли запаса	В ЕГРН сведения о зарегистрированных правах отсутствуют	данные отсутствуют	
62	66:41:0514021:16	Учтенный	2467	Уточненные	обл. Свердловская, г. Екатеринбург, Екатеринбургская кольцевая автомобильная дорога	Земли населенных пунктов	для существующих автомобильных дорог	Государственное казенное учреждение Свердловской области «Управление автомобильных дорог», ИНН 6658078110, постоянное (бессрочное) пользование 66-66-01/660/2012-366 от 21.02.2012	данные отсутствуют	
63	66:41:0514021:17	Учтенный	11282	Уточненные	обл. Свердловская, г. Екатеринбург, Екатеринбургская кольцевая автомобильная дорога	Земли населенных пунктов	для существующих автомобильных дорог	Государственное казенное учреждение Свердловской области «Управление автомобильных дорог», ИНН 6658078110, постоянное (бессрочное) пользование 66-66-01/660/2012-367 от 21.02.2012	данные отсутствуют	
64	66:41:0514021:18	Учтенный	1414	Уточненные	обл. Свердловская, г. Екатеринбург, Екатеринбургская кольцевая автомобильная дорога	Земли населенных пунктов	для существующих автомобильных дорог	Государственное казенное учреждение Свердловской области «Управление автомобильных дорог», ИНН 6658078110, постоянное (бессрочное) пользование 66-66-01/660/2012-368 от 21.02.2012	данные отсутствуют	
65	66:41:0514021:20	Учтенный	25618	Уточненные	Свердловская область, г. Екатеринбург	Земли населенных пунктов	для сельскохозяйственного использования	ООО «ПромРазвитие». ИНН 6671042401, собственность, 66-66/001-66/001/475/2016-1840/2 от 22.12.2016	данные отсутствуют	
66	66:41:0514021:21	Учтенный	43107	Уточненные	Свердловская область, г Екатеринбург	Земли населенных пунктов	для сельскохозяйственного использования	Общество с ограниченной ответственностью «КомплектТехМаркет», ИНН 6670095030, собственность, 66:41:0514021:21-66/001/2017-1 от 27.01.2017	данные отсутствуют	
67	66:41:0514021:22	Учтенный	13462	Уточненные	Свердловская область, г. Екатеринбург	Земли населенных пунктов	для сельскохозяйственного использования	Общество с ограниченной ответственностью «КомплектТехМаркет», ИНН 6670095030, собственность, 66:41:0514021:22-66/001/2017-1 от 27.01.2017	данные отсутствуют	
68	66:41:0521001:1	ранее учтенный	590	Уточненные	обл. Свердловская, г. Екатеринбург, с/т «Металлист», уч. № 1.	Земли населенных пунктов	садоводство	Тороян Агаси Мкртчичович, собственность, 66-66-01/337/2005-101 от 21.12.2005	данные отсутствуют	
69	66:41:0521001:2	ранее учтенный	490	Уточненные	обл. Свердловская, г. Екатеринбург, с/т «Металлист», уч. 2	Земли населенных пунктов	садоводство	Невоструева Елена Юрьевна, собственность, 66-66-01/277/2005-168 от 22.09.2005	66:41:0521001:173	
70	66:41:0521001:3	ранее учтенный	510	Декларированные	обл. Свердловская, г. Екатеринбург, с/т «Металлист», уч. № 3	Земли населенных пунктов	садоводство	Мавлявиева Альфия Миннихаминифовна, собственность, 66-01/01-200/2001-201 от 04.09.2001	66:41:0521001:180	
71	66:41:0521001:55	ранее учтенный	400	Декларированные	обл. Свердловская, г. Екатеринбург, с/т «Металлист», уч. 55	Земли населенных пунктов	садоводство	Фомин Владимир Иванович, собственность, 66-66/001-66/001/610/2016-116/2 от 16.02.2016	66:41:0521001:198	
72	66:41:0521001:56	ранее учтенный	400	Декларированные	обл. Свердловская, г. Екатеринбург, с/т «Металлист», уч. 56	Земли населенных пунктов	садоводство	Харитонов Николай Федорович, собственность, свидетельство о праве собственности на землю № СВО-59-000393/056 от 19.02.1993; (в ЕГРН сведения о зарегистрированных правах отсутствуют)	данные отсутствуют	
73	66:41:0521001:57	ранее учтенный	490	Декларированные	обл. Свердловская, г. Екатеринбург, с/т «Металлист», уч. 57	Земли населенных пунктов	садоводство	Бурковский Валерий Анатольевич, собственность, 66-66-01/788/2011-043 от 24.11.2011	данные отсутствуют	
74	66:41:0521001:58	ранее учтенный	500	Декларированные	обл. Свердловская, г. Екатеринбург, с/т «Металлист», уч. 58	Земли населенных пунктов	садоводство	Луговская Татьяна Николаевна, собственность, 66-66-01/087/2009-226 от 29.12.2009	данные отсутствуют	

1	2	3	4	5	6	7	8	9	10	11
75	66:41:0521001:91	ранее учтенный	626	Уточненные	обл. Свердловская, г. Екатеринбург, с/т «Металлист», уч. 91	Земли населенных пунктов	ведение садоводства	Сагоян Акоп Марселонович, собственность, 66-66-01/338/2012-377 от 02.07.2012	66:41:0521001:164	
76	66:41:0521001:92	ранее учтенный	657	Уточненные	обл. Свердловская, г. Екатеринбург, с/т «Металлист», уч. 92	Земли населенных пунктов	ведение садоводства	Ерошкина Галина Петровна, собственность, 66-66-01/806/2010-327 от 26.11.2010	66:41:0521001:119, 66:41:0521001:120	
77	66:41:0521001:93	ранее учтенный	590	Уточненные	обл. Свердловская, г. Екатеринбург, кол.сад «Металлист» НИЗМК, уч.№ 93	Земли населенных пунктов	ведение садоводства	Рыков Владимир Иванович, собственность, 66-66-01/049/2011-315 от 02.02.2011	66:41:0521001:142, 66:41:0521001:143	
78	66:41:0521001:94	ранее учтенный	638	Уточненные	обл. Свердловская, г. Екатеринбург, с/т «Металлист», уч.94	Земли населенных пунктов	садоводство	Одайник Сагира Хафизовна, собственность, 66-01/01-393/2002-55 от 05.09.2002	66:41:0521001:114	
79	66:41:0521001:95	ранее учтенный	510	Уточненные	обл. Свердловская, г. Екатеринбург, с/т «Металлист», уч.№ 95	Земли населенных пунктов	садоводство	Витовская Татьяна Васильевна, собственность, 66-66/001-66/001/388/2015-353/1 от 03.03.2015	данные отсутствуют	
80	66:41:0521001:97	ранее учтенный	550	Уточненные	обл. Свердловская, г. Екатеринбург, к/с «Металлист» НИЗМК, уч. 97	Земли населенных пунктов	садоводство	Сурина Тамара Григорьевна, собственность, 66-66-01/667/2008-244 от 09.09.2008	66:41:0521001:183, 66:41:0521001:184, 66:41:0521001:185, 66:41:0521001:186	
81	66:41:0521001:98	ранее учтенный	511	Уточненные	обл. Свердловская, г. Екатеринбург, кол. сад «Металлист» НИЗМК, уч. № 98	Земли населенных пунктов	садоводство	Соколик Анна Савельевна, собственность, 66-66-01/02/2011-228 от 31.01.2011	данные отсутствуют	
82	66:41:0521001:99	ранее учтенный	523	Уточненные	Свердловская обл., г. Екатеринбург, кол. сад «Металлист» НИЗМК, уч. 99	Земли населенных пунктов	садоводство	Сумракова Тамара Ивановна, собственность, 66-66-01/712/2013-354 от 18.04.2013	66:41:0521001:191, 66:41:0521001:197	
83	66:41:0521001:100	ранее учтенный	530	Уточненные	обл. Свердловская, г. Екатеринбург, с/т «Металлист», уч. 100	Земли населенных пунктов	садоводство	Шмониная Ольга Феокистовна, собственность, 66-66-01/765/2010-612 от 26.11.2010	данные отсутствуют	
84	66:41:0521001:101	ранее учтенный	550	Уточненные	обл. Свердловская, г. Екатеринбург, с/т «Металлист», уч. 101	Земли населенных пунктов	садоводство	Шепоренко Виктория Леонидовна, собственность, 66-01/01-387/2001-70 от 18.01.2002	данные отсутствуют	
85	66:41:0521001:102	ранее учтенный	660	Уточненные	обл. Свердловская, г. Екатеринбург, к/с «Металлист», уч.№ 102	Земли населенных пунктов	садоводство	Бондарь Петр Александрович, собственность, 66-66-01/756/2013-14 от 02.10.2013	66:41:0521001:161, 66:41:0521001:160	
86	66:41:0521001:105	ранее учтенный	614	Уточненные	обл. Свердловская, г. Екатеринбург, к/с «Металлист» НИЗМК, уч. 105	Земли населенных пунктов	садоводство	Саргсян Ашот Норикович 1/3, собственность, 66-66/001/-66/001/487/2016-615/2 от 20.04.2016, Саргсян Вардишаг Вемировна 2/3, собственность, 66-66/001-66/001/487/2016-616/2 от 20.04.2016	данные отсутствуют	
87	66:41:0521001:106	ранее учтенный	544	Декларированные	обл. Свердловская, г. Екатеринбург, к/с «Металлист», уч. 106	Земли населенных пунктов	садоводство	Саргсян Вардишаг Вемировна, собственность, 66-66-01/447/2012-119 от 05.09.2012	66:41:0521001:188	
88	66:41:0521001:107	ранее учтенный	978	Уточненные	обл. Свердловская, г. Екатеринбург, с/т «Металлист», уч. 107	Земли населенных пунктов	садоводство	Мирозян Самвел, собственность, 66-66-01/596/2014-404 от 25.12.2014	66:41:0521001:166, 66:41:0521001:167, 66:41:00000000:83526, 66:41:00000000:83525	
89	66:41:0521001:109	ранее учтенный	4700	Декларированные	обл. Свердловская, г. Екатеринбург, коллективный сад «Металлист»	земли населенных пунктов	садоводство	Коллективный сад «Металлист», коллективная совместная собственность, Постановление главы администрации города Екатеринбурга № 47-ж от 04.02.1993; (в ЕГРН сведения о зарегистрированных правах отсутствуют)	данные отсутствуют	
90	66:41:0521001:158	ранее учтенный	556	Уточненные	Свердловская область, г Екатеринбург, с/т «Металлист, уч. № 96	Земли населенных пунктов	садоводство	Аршакян Саргис Людвигович, собственность, 66-66-01/373/2014-321 от 30.05.2014	66:41:0521001:194, 66:41:0521001:193, 66:41:0521001:192	
91	66:41:0521001:159	ранее учтенный	444	Уточненные	Свердловская область, г. Екатеринбург, с/т «Металлист» уч. № 96 «А»	Земли населенных пунктов	садоводство	Арутюнян Саргис Ваникович, собственность, 66-66-01/518/2014-255 от 11.08.2014	66:41:0521001:171, 66:41:0521001:13	
92	66:41:0521001:190	учтенный	1034	Уточненные	Свердловская область, г Екатеринбург	Земли населенных пунктов	садоводство	Ганбарова Лейли Гидаятровна, собственность, 66-66/001-66/001/366/2016-501/1 от 24.06.2016	66:41:0521001:196, 66:41:0521001:195	

1	2	3	4	5	6	7	8	9	10	11
93	66:41:0521005:1 (входящий 66:41:0521005:16)	ранее учтенный	230501	Декларированные	обл. Свердловская, г. Екатеринбург	Земли населенных пунктов	-	В ЕГРН сведения о зарегистрированных правах отсутствуют	данные отсутствуют	
94	66:41:0521010:165	ранее учтенный	10200	Декларированные	обл. Свердловская, г. Екатеринбург, с/т «Дружба»	Земли населенных пунктов	садоводство	Садоводческое некоммерческое товарищество граждан «Дружба», ИНН 6664037513, общая совместная собственность, 66-01/01-17/2004-248 от 05.03.2004	данные отсутствуют	
95	66:41:0521040:1	ранее учтенный	700	Декларированные	обл. Свердловская, г. Екатеринбург, с/т «Отдых», уч.1	Земли населенных пунктов	садоводство	Дернятин Борис Михайлович, собственность, 66-66-01/810/2014-93 от 25.11.2014	данные отсутствуют	
96	66:41:0521040:9	ранее учтенный	486	Декларированные	обл. Свердловская, г. Свердловск, садоводческое товарищество «Отдых» уч.9	Земли населенных пунктов	садоводство	Капанадзе Мадона Матеевна, собственность, 66-66-01/504/2008-069 от 21.07.2008	данные отсутствуют	
97	66:41:0521040:19	ранее учтенный	496	Декларированные	обл. Свердловская, г. Екатеринбург, к/с «Отдых», уч.19	Земли населенных пунктов	садоводство	Зайцева Галина Михайловна, собственность, 66-66-01/741/2010-606 от 15.12.2010	данные отсутствуют	
98	66:41:0521040:38	ранее учтенный	480	Декларированные	обл. Свердловская, г. Екатеринбург, с/т «Отдых», уч.38	Земли населенных пунктов	садоводство	Вдовина Оксана Юрьевна, собственность, 66-66-01/2011/2011-519 от 16.05.2011	66:41:0521040:154	
99	66:41:0521040:48	ранее учтенный	500	Декларированные	обл. Свердловская, г. Екатеринбург, с/т «Отдых», уч.48	Земли населенных пунктов	садоводство	Мешков Сергей Яковлевич, собственность, 66-01/01-257/2001-195 от 05.10.2001	данные отсутствуют	
100	66:41:0521040:58	ранее учтенный	480	Декларированные	обл. Свердловская, г. Екатеринбург, с/т «Отдых», уч.58	Земли населенных пунктов	садоводство	Кычанова Маргарита Николаевна, собственность, Свидетельство о праве собственности на землю № 58, постановление № 99-к от 04.03.1993; (в ЕГРН сведения о зарегистрированных правах отсутствуют)	данные отсутствуют	
101	66:41:0521040:68	ранее учтенный	480	Декларированные	обл. Свердловская, г. Екатеринбург, с/т «Отдых», уч.68	Земли населенных пунктов	садоводство	Павлова Нина Николаевна, собственность, 66-01/01-366/2001-89 от 17.12.2001	данные отсутствуют	
102	66:41:0521040:78	ранее учтенный	460	Декларированные	обл. Свердловская, г. Екатеринбург, коллективный сад «Отдых», уч. № 78	Земли населенных пунктов	садоводство	Жданов Валерий Леонидович, собственность, 66-66/001-66/001/633/2016- 41/2 от 15.07.2016	данные отсутствуют	
103	66:41:0521040:88	ранее учтенный	500	Декларированные	обл. Свердловская, г. Екатеринбург, садоводческое товарищество «Отдых», уч. 88	Земли населенных пунктов	садоводство	Плетнева Маргарита Васильевна, собственность, 66-66-01/667/2008-255 от 10.09.2008	66:41:0521040:157, 66:41:0521040:155, 66:41:0521040:156	
104	66:41:0521040:100	ранее учтенный	11500	Декларированные	обл. Свердловская, г. Екатеринбург, к/с «Отдых» проектного института «Уралгипрошахт»	Земли населенных пунктов	садоводство	Коллективный сад «Отдых», коллективная совместная собственность, свидетельство на право собственности № СВО-59-000460 от 22.04.1993; (в ЕГРН сведения о зарегистрированных правах отсутствуют)	данные отсутствуют	
105	66:41:0521901:1	ранее учтенный	217646	Уточненные	обл. Свердловская, г. Екатеринбург, земельный участок, занятый а/д «Подъезд к г. Екатеринбургу», расположен в северной части кадастрового квартала, граница которого проходит по полосе отвода а/д «Екатеринбург- Челябинск»	Земли населенных пунктов	занятый автомобильной дорогой федерального значения «Подъезд к г. Екатеринбургу от магистрали М-5 «Урал»	Российская Федерация, собственность, 66- 66-01/608/2011-078 от 29.09.2011, Государственное учреждение «Федеральное управление автомобильных дорог «Урал», ИНН 7223007316, постоянное (бессрочное) пользование 66-01/01-394/2004-310 от 20.01.2005	66:41:0521901:9, 66:41:0000000:81291, 66:00:0000000:1411	

Ведомость 2. «Ведомость образуемых земельных участков»

№ п/п	Характеристики исходного (изменяемого) земельного участка								Характеристики образуемого земельного участка								Примечание	
	Кадастровый номер земельного участка, кадастровый номер кадастрового квартала	Площадь земельного участка, кв.м	Характеристика площади и границ земельного участка	Местоположение земельного участка	Категория земель	Вид разрешенного использования земельного участка	Сведения о правообладателе	Вид кадастровых работ	Идентификационный номер образуемого	Обозначение образуемого земельного участка	Количество контуров	Площадь земельного участка, кв.м	Местоположение образуемого земельного участка	Категория земель образуемого земельного участка	Вид разрешенного использования образуемого земельного участка (по классификатору)	Цель использования образуемого земельного участка		Необходимость изъятия образуемого земельного участка для государственных нужд
1	2	3	4	5	6	7	8	9	10	11	12	13	14	15	16	17	18	19
1	66:00:0000000:1482 (контур 1)	14299	Уточненные	Свердловская обл., Сысертский район, транспортная развязка на км 0 автомобильной дороги вокруг г. Екатеринбурга на участке Семь Ключей - Большой Исток на примыкании к автомобильной дороге М-5 «Урал» Москва-Рязань-Пенза-Самара-Уфа-Челябинск. Подъезд к г. Екатеринбург на км 193 в Свердловской области	Земли промышленности, энергетики, транспорта, связи, радиовещания, телевидения, информатики, земли для обеспечения космической деятельности, земли обороны, безопасности и земли иного специального назначения	Автомобильный транспорт	Свердловская область, собственность 66:00:0000000:1482-66/019/2017-2 от 04.05.2017; Государственное казенное учреждение Свердловской области «Управление автомобильных дорог», ИНН 6658078110, постоянное (бессрочное) пользование 66:00:0000000:1482-66/019/2017-1 от 03.05.2017	раздел с сохранением исходного земельного участка в измененных границах	01	66:00:0000000:1482:3У1	1	12459	Свердловская область, Сысертский район, участок автомобильной дороги вокруг г. Екатеринбурга от автодороги «Екатеринбург – Полевской» до автодороги «Подъезд к г.Екатеринбургу от автодороги «Урал»	земли промышленности, энергетики, транспорта, связи, радиовещания, телевидения, информатики, земли для обеспечения космической деятельности, земли обороны, безопасности и земли иного специального назначения	Автомобильный транспорт (7.2)	под постоянную полосу отвода автодороги	-	
2	66:25:0103001:77	18130	Уточненные	Свердловская обл, р-н Сысертский, п Большой Исток, земельный участок расположен примерно в 190 м. по направлению на северо-восток от ориентира жилой дом, расположенного за пределами участка, адрес ориентира: ул. Лесная. 3	Земли сельскохозяйственного назначения	для ведения сельскохозяйственного производства	Общество с ограниченной ответственностью «АктивЭнергоСтрой», ИНН 6652022294, аренда с 25.09.2013 по 16.08.2060 г. 66-66-19/672/2013-462 от 01.11.2013	раздел с сохранением исходного земельного участка в измененных границах	02	66:25:0103001:77:3У1	2	1743	Свердловская область, Сысертский район, участок автомобильной дороги вокруг г. Екатеринбурга от автодороги «Екатеринбург – Полевской» до автодороги «Подъезд к г.Екатеринбургу от автодороги «Урал»	земли промышленности, энергетики, транспорта, связи, радиовещания, телевидения, информатики, земли для обеспечения космической деятельности, земли обороны, безопасности и земли иного специального назначения	Автомобильный транспорт (7.2)	под постоянную полосу отвода автодороги	подлежит изъятию для государственных нужд	Образованию препятствует земельный участок со статусом «временный» 66:25:0103001:219

1	2	3	4	5	6	7	8	9	10	11	12	13	14	15	16	17	18	19
3	66:25:0103001:78	24001	Уточненные	Свердловская обл, р-н Сысертский, п Большой Исток, земельный участок расположен примерно в 400 м. по направлению на северо-восток от ориентира жилой дом, расположенного за пределами участка, адрес ориентира: ул. Лесная, 3	Земли сельскохозяйственного назначения	для ведения сельскохозяйственного производства	Общество с ограниченной ответственностью «АктивЭнергоСтрой», ИНН 6652022294, аренда с 25.09.2013 по 16.08.2060 г. 66-66-19/672/2013-463 от 01.11.2013	раздел с сохранением исходного земельного участка в измененных границах	03	66:25:0103001:78:3У1	1	2929	Свердловская область, Сысертский район, участок автомобильной дороги вокруг г. Екатеринбурга от автодороги «Екатеринбург – Полевской» до автодороги «Подъезд к г.Екатеринбургу от автодороги «Урал»	земли промышленности, энергетики, транспорта, связи, радиовещания, телевидения, информатики, земли для обеспечения космической деятельности, земли обороны, безопасности и земли иного специального назначения	Автомобильный транспорт (7.2)	под постоянную полосу отвода автодороги	подлежит изъятию для государственных нужд	Образованию препятствует земельный участок со статусом «временный» 66:25:0103001:218
4	66:41:0000000:67 (входящий 66:41:0521901:5)	80521	Декларированные	обл. Свердловская, г. Екатеринбург, а/д подъезд к а/э Кольцово	Земли населенных пунктов	для существующих автомобильных дорог	СОГУ «Управление автомобильных дорог», постоянное (бессрочное) пользование, № 66-41-35476 от 23.12.1999; (в ЕГРН сведения о зарегистрированных правах отсутствуют)	раздел с сохранением исходного земельного участка в измененных границах	04	66:41:0000000:67:3У1	1	47142	Свердловская область, г. Екатеринбург, участок автомобильной дороги вокруг г. Екатеринбурга от автодороги «Екатеринбург – Полевской» до автодороги «Подъезд к г.Екатеринбургу от автодороги «Урал»	земли населенных пунктов	Земельные участки (территории) общего пользования (12.0)	под постоянную полосу отвода автодороги	-	
5	66:41:0000000:557 (входящий 66:41:0514020:15, 66:41:0514021:8)	29401473	Декларированные	обл. Свердловская, г. Екатеринбург	Земли населенных пунктов	Для сельскохозяйственного использования	Общество с ограниченной ответственностью «КомплектТехМаркет», ИНН 6670095030, постоянное (бессрочное) пользование, 66-66-01/322/2005-128 от 31.10.2005; письмо ФГУ «Земельная кадастровая палата» по Свердловской области от 22.10.2010 г. № 4817; (в ЕГРН сведения о зарегистрированных правах отсутствуют)	раздел с сохранением исходного земельного участка в измененных границах	05	66:41:0000000:557:3У1	12	127693	Свердловская область, г. Екатеринбург, участок автомобильной дороги вокруг г. Екатеринбурга от автодороги «Екатеринбург – Полевской» до автодороги «Подъезд к г.Екатеринбургу от автодороги «Урал»	земли населенных пунктов	Земельные участки (территории) общего пользования (12.0)	под постоянную полосу отвода автодороги	подлежит изъятию для государственных нужд	Образованию препятствует земельный участок со статусом «временный» 66:41:0514020:44

1	2	3	4	5	6	7	8	9	10	11	12	13	14	15	16	17	18	19
6	66:41:0000000:557 (входящий 66:41:0514020:15)	29401473	Декларированные	обл. Свердловская, г. Екатеринбург	Земли населенных пунктов	Для сельскохозяйственного использования	Общество с ограниченной ответственностью «КомплектТехМаркет», ИНН 6670095030, постоянное (бессрочное) пользование, 66-66-01/322/2005-128 от 31.10.2005; письмо ФГУ «Земельная кадастровая палата» по Свердловской области от 22.10.2010 г. № 4817; (в ЕГРН сведения о зарегистрированных правах отсутствуют)	раздел с сохранением исходного земельного участка в измененных границах	06	66:41:0000000:557:3У2	2	98	Свердловская область, г. Екатеринбург	земли населенных пунктов	Коммунальное обслуживание (3.1)	для размещения и переустройства инженерных коммуникаций и дальнейшего оформления прав их владельцев (воздушная линия ВЛ 35 кВ)	подлежит изъятию для государственных нужд	
7	66:41:0000000:557 (входящий 66:41:0514020:15)	29401473	Декларированные	обл. Свердловская, г. Екатеринбург	Земли населенных пунктов	Для сельскохозяйственного использования	Общество с ограниченной ответственностью «КомплектТехМаркет», ИНН 6670095030, постоянное (бессрочное) пользование, 66-66-01/322/2005-128 от 31.10.2005; письмо ФГУ «Земельная кадастровая палата» по Свердловской области от 22.10.2010 г. № 4817; (в ЕГРН сведения о зарегистрированных правах отсутствуют)	раздел с сохранением исходного земельного участка в измененных границах	07	66:41:0000000:557:3У3	2	728	Свердловская область, г. Екатеринбург	земли населенных пунктов	Коммунальное обслуживание (3.1)	для размещения и переустройства инженерных коммуникаций и дальнейшего оформления прав их владельцев (воздушная линия ВЛ 500 кВ Южная-Шагол)	подлежит изъятию для государственных нужд	
8	66:41:0000000:557 (входящий 66:41:0514021:7)	29401473	Декларированные	обл. Свердловская, г. Екатеринбург	Земли населенных пунктов	Для сельскохозяйственного использования	Общество с ограниченной ответственностью «КомплектТехМаркет», ИНН 6670095030, постоянное (бессрочное) пользование, 66-66-01/322/2005-128 от 31.10.2005; письмо ФГУ «Земельная кадастровая палата» по Свердловской области от 22.10.2010 г. №	раздел с сохранением исходного земельного участка в измененных границах	08	66:41:0000000:557:3У4	1	113	Свердловская область, г. Екатеринбург	земли населенных пунктов	Коммунальное обслуживание (3.1)	для размещения и переустройства инженерных коммуникаций и дальнейшего оформления прав их владельцев (воздушная линия электропередач ВЛ-110 кВ ПС Южная)	подлежит изъятию для государственных нужд	

1	2	3	4	5	6	7	8	9	10	11	12	13	14	15	16	17	18	19
							4817; (в ЕГРН сведения о зарегистрированн ых правах отсутствуют)											
9	66:41:0000000: 970	1771838	Уточненные	обл. Свердловская, г. Екатеринбург, кварталы 127,128,131,132,1 36 Лесопаркового участкового лесничества Южного лесного парка	Земли населенных пунктов	рекреация без капитальных сооружений	Свердловская область, собственность 66- 66-01/177/2010- 080 от 30.03.2010	раздел с сохранением исходного земельного участка в измененных границах	09	66:41:0000000: 970:3У1	1	151382	Свердловская область, г. Екатеринбург, участок автомобильной дороги вокруг г. Екатеринбурга от автодороги «Екатеринбург – Полевской» до автодороги «Подъезд к г.Екатеринбургу от автодороги «Урал»	земли населенных пунктов	Земельные участки (территории) общего пользования (12.0)	под постоянную полосу отвода автодороги	-	Необходимо исключить из границ ООПТ «Южный лесной парк» (городских лесов)
10	66:41:0000000: 970	1771838	Уточненные	обл. Свердловская, г. Екатеринбург, кварталы 127,128,131,132,1 36 Лесопаркового участкового лесничества Южного лесного парка	Земли населенных пунктов	рекреация без капитальных сооружений	Свердловская область, собственность 66- 66-01/177/2010- 080 от 30.03.2010	раздел с сохранением исходного земельного участка в измененных границах	10	66:41:0000000: 970:3У2	1	113	Свердловская область, г. Екатеринбург	земли населенных пунктов	Коммунальное обслуживание (3.1)	для размещения переустройства емых инженерных коммуникац ий и дальнейшего оформления прав их владельцев (воздушная линия электропере дач ВЛ-110 кВ ПС Южная)	-	Необходимо исключить из границ ООПТ «Южный лесной парк» (городских лесов)
11	66:41:0000000: 970	1771838	Уточненные	обл. Свердловская, г. Екатеринбург, кварталы 127,128,131,132,1 36 Лесопаркового участкового лесничества Южного лесного парка	Земли населенных пунктов	рекреация без капитальных сооружений	Свердловская область, собственность 66- 66-01/177/2010- 080 от 30.03.2010	раздел с сохранением исходного земельного участка в измененных границах	11	66:41:0000000: 970:3У3	1	1188	Свердловская область, г. Екатеринбург	земли населенных пунктов	Земельные участки (территории) общего пользования (12.0)	под временное занятие в целях переустройст ва инженерных коммуникац ий (воздушная линия электропере дач ВЛ-110 кВ ПС Южная)	-	Необходимо исключить из границ ООПТ «Южный лесной парк» (городских лесов)

1	2	3	4	5	6	7	8	9	10	11	12	13	14	15	16	17	18	19
12	66:41:0000000:971	18815685	Уточненные	обл. Свердловская, г. Екатеринбург, Квартала 126-146 Лесопаркового участкового лесничества Южного лесного парка	Земли населенных пунктов	рекреация без капитальных сооружений	Свердловская область, собственность 66-01/177/2010-081 от 30.03.2010; Общество с ограниченной ответственностью «АРАЙ», ИНН 6686040968, аренда с 30.12.2016 на 49 лет, 66-66/001-66/001/645/2016-1789/2 от 30.12.2016	раздел с сохранением исходного земельного участка в измененных границах	12	66:41:0000000:971:3У1	2	164157	Свердловская область, г. Екатеринбург, участок автомобильной дороги вокруг г. Екатеринбурга от автодороги «Екатеринбург – Полевской» до автодороги «Подъезд к г.Екатеринбургу от автодороги «Урал»	земли населенных пунктов	Земельные участки (территории) общего пользования (12.0)	под постоянную полосу отвода автодороги	подлежит изъятию для государственных нужд	Необходимо исключить из границ ООПТ «Южный лесной парк» (городских лесов)
13	66:41:0000000:971	18815685	Уточненные	обл. Свердловская, г. Екатеринбург, Квартала 126-146 Лесопаркового участкового лесничества Южного лесного парка	Земли населенных пунктов	рекреация без капитальных сооружений	Свердловская область, собственность 66-01/177/2010-081 от 30.03.2010; Общество с ограниченной ответственностью «АРАЙ», ИНН 6686040968, аренда с 30.12.2016 на 49 лет, 66-66/001-66/001/645/2016-1789/2 от 30.12.2016	раздел с сохранением исходного земельного участка в измененных границах	13	66:41:0000000:971:3У2	1	113	Свердловская область, г. Екатеринбург	земли населенных пунктов	Коммунальное обслуживание (3.1)	для размещения переустройства инженерных коммуникаций и дальнейшего оформления прав их владельцев (воздушная линия электропередач ВЛ-110 кВ ПС Южная)	подлежит изъятию для государственных нужд	Необходимо исключить из границ ООПТ «Южный лесной парк» (городских лесов)
14	66:41:0000000:971	18815685	Уточненные	обл. Свердловская, г. Екатеринбург, Квартала 126-146 Лесопаркового участкового лесничества Южного лесного парка	Земли населенных пунктов	рекреация без капитальных сооружений	Свердловская область, собственность 66-01/177/2010-081 от 30.03.2010; Общество с ограниченной ответственностью «АРАЙ», ИНН 6686040968, аренда с 30.12.2016 на 49 лет, 66-66/001-66/001/645/2016-1789/2 от 30.12.2016	раздел с сохранением исходного земельного участка в измененных границах	14	66:41:0000000:971:3У3	1	7979	Свердловская область, г. Екатеринбург	земли населенных пунктов	Земельные участки (территории) общего пользования (12.0)	под временное занятие в целях переустройства инженерных коммуникаций (воздушная линия электропередач ВЛ-110 кВ ПС Южная)	подлежит изъятию для государственных нужд	Необходимо исключить из границ ООПТ «Южный лесной парк» (городских лесов)
15	66:41:0000000:88495 (контур 2)	1475	Уточненные	Свердловская область, город Екатеринбург, по улице Димитрова	Земли населенных пунктов	для размещения комплектной трансформаторной подстанции, кабельной линии электропередачи напряжением 10кВ	Открытое акционерное общество «Екатеринбургская электросетевая компания», ИНН 6658139683, аренда с 29.09.2015 по 08.06.2018, 66-66/001-66/001/460/2015-154/1 от 29.09.2015	раздел с сохранением исходного земельного участка в измененных границах	15	66:41:0000000:88495:3У1	1	584	Свердловская область, г. Екатеринбург, участок автомобильной дороги вокруг г. Екатеринбурга от автодороги «Екатеринбург – Полевской» до автодороги «Подъезд к г.Екатеринбургу от автодороги «Урал»	земли населенных пунктов	Земельные участки (территории) общего пользования (12.0)	под постоянную полосу отвода автодороги	подлежит изъятию для государственных нужд	

1	2	3	4	5	6	7	8	9	10	11	12	13	14	15	16	17	18	19
16	66:41:0000000:92625 (контуры 1,2,3)	122046	Уточненные	Свердловская область, г. Екатеринбург, 0 км автодороги вокруг Екатеринбурга на участке Семь Ключей - Большой Исток в Свердловской области	Земли населенных пунктов	общее пользование территории	Свердловская область, собственность, 66-66/001-66/001/613/2016-1353/1 от 19.05.2016; Государственное казенное учреждение Свердловской области «Управление автомобильных дорог», ИНН 6658078110, постоянное (бессрочное) пользование 66-66/001-66/001/613/2016-1354/1 от 19.05.2016	раздел с сохранением исходного земельного участка в измененных границах	16	66:41:0000000:92625:3У1	3	120837	Свердловская область, г. Екатеринбург, участок автомобильной дороги вокруг г. Екатеринбурга от автодороги «Екатеринбург – Полевской» до автодороги «Подъезд к г.Екатеринбургу от автодороги «Урал»	земли населенных пунктов	Земельные участки (территории) общего пользования (12.0)	под постоянную полосу отвода автодороги	-	
17	66:41:0507068:22 (входящие 66:41:0507068:15, 66:41:0507068:23)	25804	Декларированные	обл. Свердловская, г. Екатеринбург	Земли населенных пунктов	для сельхозпроизводства	Общество с ограниченной ответственностью «КомплектТехМаркет», ИНН 6670095030, постоянное (бессрочное) пользование, 66-66-01/322/2005-128 от 31.10.2005; письмо ФГУ «Земельная кадастровая палата» по Свердловской области от 22.10.2010 г. № 4817; (в ЕГРН сведения о зарегистрированных правах отсутствуют)	раздел с сохранением исходного земельного участка в измененных границах	17	66:41:0507068:22:3У1	2	27615	Свердловская область, г. Екатеринбург, участок автомобильной дороги вокруг г. Екатеринбурга от автодороги «Екатеринбург – Полевской» до автодороги «Подъезд к г.Екатеринбургу от автодороги «Урал»	земли населенных пунктов	Земельные участки (территории) общего пользования (12.0)	под постоянную полосу отвода автодороги	подлежит изъятию для государственных нужд	
18	66:41:0507068:22 (входящий 66:41:0507068:23)	25804	Декларированные	обл. Свердловская, г. Екатеринбург	Земли населенных пунктов	для сельхозпроизводства	Общество с ограниченной ответственностью «КомплектТехМаркет», ИНН 6670095030, постоянное (бессрочное) пользование, 66-66-01/322/2005-128 от 31.10.2005; письмо ФГУ «Земельная кадастровая палата» по Свердловской области от 22.10.2010 г. № 4817;	раздел с сохранением исходного земельного участка в измененных границах	18	66:41:0507068:22:3У2	2	138	Свердловская область, г. Екатеринбург	земли населенных пунктов	Коммунальное обслуживание (3.1)	для размещения, переустройства инженерных коммуникаций и дальнейшего оформления прав их владельцев (воздушная линия электропередач ВЛ-110 кВ ПС Южная)	подлежит изъятию для государственных нужд	

1	2	3	4	5	6	7	8	9	10	11	12	13	14	15	16	17	18	19
							(в ЕГРН сведения о зарегистрированных правах отсутствуют)											
19	66:41:0507068:27	2052	Уточненные	обл. Свердловская, г. Екатеринбург, Екатеринбургская кольцевая автомобильная дорога	Земли населенных пунктов	для существующих автомобильных дорог	Государственное казенное учреждение Свердловской области «Управление автомобильных дорог», ИНН 6658078110, постоянное (бессрочное) пользование 66-66-01/660/2012-459 от 24.02.2012	раздел с сохранением исходного земельного участка в измененных границах	19	66:41:0507068:27:3У1	1	943	Свердловская область, г. Екатеринбург, участок автомобильной дороги вокруг г. Екатеринбурга от автодороги «Екатеринбург – Полевской» до автодороги «Подъезд к г.Екатеринбургу от автодороги «Урал»	земли населенных пунктов	Земельные участки (территории) общего пользования (12.0)	под постоянную полосу отвода автодороги	-	
20	66:41:0507068:28	21545	Уточненные	обл. Свердловская, г. Екатеринбург, Екатеринбургская кольцевая автомобильная дорога	Земли населенных пунктов	для существующих автомобильных дорог	Государственное казенное учреждение Свердловской области «Управление автомобильных дорог», ИНН 6658078110, постоянное (бессрочное) пользование 66-66-01/660/2012-460 от 27.02.2012	раздел с сохранением исходного земельного участка в измененных границах	20	66:41:0507068:28:3У1	1	19806	Свердловская область, г. Екатеринбург, участок автомобильной дороги вокруг г. Екатеринбурга от автодороги «Екатеринбург – Полевской» до автодороги «Подъезд к г.Екатеринбургу от автодороги «Урал»	земли населенных пунктов	Земельные участки (территории) общего пользования (12.0)	под постоянную полосу отвода автодороги	-	
21	66:41:0507068:28	21545	Уточненные	обл. Свердловская, г. Екатеринбург, Екатеринбургская кольцевая автомобильная дорога	Земли населенных пунктов	для существующих автомобильных дорог	Государственное казенное учреждение Свердловской области «Управление автомобильных дорог», ИНН 6658078110, постоянное (бессрочное) пользование 66-66-01/660/2012-460 от 27.02.2012	раздел с сохранением исходного земельного участка в измененных границах	21	66:41:0507068:28:3У2	1	21	Свердловская область, г. Екатеринбург	земли населенных пунктов	Коммунальное обслуживание (3.1)	для размещения переустройства инженерных коммуникаций и дальнейшего оформления прав их владельцев (ВЛ-10 кВ фидер Скважина)	-	

1	2	3	4	5	6	7	8	9	10	11	12	13	14	15	16	17	18	19
22	66:41:0507069:3 (контур 2)	328434	Уточненные	обл. Свердловская, г. Екатеринбург	Земли населенных пунктов	Прочие с/х земли	Муниципальное образование «город Екатеринбург», собственность, 66-66/001-66/001/645/2016-1268/1 от 20.12.2016	раздел с сохранением исходного земельного участка в измененных границах	22	66:41:0507069:3:3У1	1	38792	Свердловская область, г. Екатеринбург, участок автомобильной дороги вокруг г. Екатеринбурга от автодороги «Екатеринбург – Полевской» до автодороги «Подъезд к г.Екатеринбургу от автодороги «Урал»	земли населенных пунктов	Земельные участки (территории) общего пользования (12.0)	под постоянную полосу отвода автодороги	-	
23	66:41:0507090	-	-	-	земли населенных пунктов	-	-	образование из земель, государственная собственность на которые не разграничена	23	3У1	1	2626	Свердловская область, г. Екатеринбург	земли населенных пунктов	Земельные участки (территории) общего пользования (12.0)	под временное занятие в целях переустройства инженерных коммуникаций (воздушная линия электропередач ВЛ-110 кВ ПС Южная)	-	
24	66:41:0507090	-	-	-	земли населенных пунктов	-	-	образование из земель, государственная собственность на которые не разграничена	24	3У2	1	182	Свердловская область, г. Екатеринбург, участок автомобильной дороги вокруг г. Екатеринбурга от автодороги «Екатеринбург – Полевской» до автодороги «Подъезд к г.Екатеринбургу от автодороги «Урал»	земли населенных пунктов	Земельные участки (территории) общего пользования (12.0)	под постоянную полосу отвода автодороги	-	
25	66:41:0507094:4	258211	Уточненные	обл. Свердловская, г. Екатеринбург, Квартал 126 Лесопаркового участкового лесничества Южного лесного парка	Земли населенных пунктов	рекреация без капитальных сооружений	Свердловская область, собственность, 66-66-01/177/2010-085 от 30.03.2010	раздел с сохранением исходного земельного участка в измененных границах	25	66:41:0507094:4:3У1	1	29111	Свердловская область, г. Екатеринбург, участок автомобильной дороги вокруг г. Екатеринбурга от автодороги «Екатеринбург – Полевской» до автодороги «Подъезд к г.Екатеринбургу от автодороги «Урал»	земли населенных пунктов	Земельные участки (территории) общего пользования (12.0)	под постоянную полосу отвода автодороги	-	Необходимо исключить из границ ООПТ «Южный лесной парк» (городских лесов)

1	2	3	4	5	6	7	8	9	10	11	12	13	14	15	16	17	18	19
26	66:41:0507103:4	88307	Уточненные	обл. Свердловская, г. Екатеринбург, Екатеринбургская кольцевая автомобильная дорога	Земли населенных пунктов	для существующих автомобильных дорог	Государственное казенное учреждение Свердловской области «Управление автомобильных дорог», ИНН 6658078110, постоянное (бессрочное) пользование 66-66-01/660/2012-306 от 20.02.2012	раздел с сохранением исходного земельного участка в измененных границах	26	66:41:0507103:4:3У1	1	72783	Свердловская область, г. Екатеринбург, участок автомобильной дороги вокруг г. Екатеринбурга от автодороги «Екатеринбург – Полевской» до автодороги «Подъезд к г.Екатеринбургу от автодороги «Урал»	земли населенных пунктов	Земельные участки (территории) общего пользования (12.0)	под постоянную полосу отвода автодороги	-	
27	66:41:0508089:4	37104	Уточненные	обл. Свердловская, г. Екатеринбург, ул. Димитрова, в 160 метрах на северо-восток от ориентира дом № 120	Земли населенных пунктов	предпринимательство	Общество с ограниченной ответственностью «Дубрава-1», ИНН 6664053650, аренда с 23.07.2004 по 02.04.2018, 66-01/01-15/2005-87 от 11.03.2005	раздел с сохранением исходного земельного участка в измененных границах	27	66:41:0508089:4:3У1	1	142	Свердловская область, г. Екатеринбург, участок автомобильной дороги вокруг г. Екатеринбурга от автодороги «Екатеринбург – Полевской» до автодороги «Подъезд к г.Екатеринбургу от автодороги «Урал»	земли населенных пунктов	Земельные участки (территории) общего пользования (12.0)	под постоянную полосу отвода автодороги	подлежит изъятию для государственных нужд	
28	66:41:0508089:10	42079	Декларированные	обл. Свердловская, г. Екатеринбург	Земли населенных пунктов	резерв	В ЕГРН сведения о зарегистрированных правах отсутствуют	раздел с сохранением исходного земельного участка в измененных границах	28	66:41:0508089:10:3У1	1	1658	Свердловская область, г. Екатеринбург, участок автомобильной дороги вокруг г. Екатеринбурга от автодороги «Екатеринбург – Полевской» до автодороги «Подъезд к г.Екатеринбургу от автодороги «Урал»	земли населенных пунктов	Земельные участки (территории) общего пользования (12.0)	под постоянную полосу отвода автодороги		
29	66:41:0508090 66:41:0508091	-	-	-	земли населенных пунктов	-	-	образование из земель, государственная собственность на которые не разграничена	29	3У4	2	3186	Свердловская область, г. Екатеринбург, участок автомобильной дороги вокруг г. Екатеринбурга от автодороги «Екатеринбург – Полевской» до автодороги «Подъезд к г.Екатеринбургу от автодороги «Урал»	земли населенных пунктов	Земельные участки (территории) общего пользования (12.0)	под постоянную полосу отвода автодороги	-	

1	2	3	4	5	6	7	8	9	10	11	12	13	14	15	16	17	18	19
30	66:41:0508091	-	-	-	земли населенных пунктов	-	-	образование из земель, государственная собственность на которые не разграничена	30	3У5	1	14239	Свердловская область, г. Екатеринбург, участок автомобильной дороги вокруг г. Екатеринбурга от автодороги «Екатеринбург – Полевской» до автодороги «Подъезд к г.Екатеринбургу от автодороги «Урал»	земли населенных пунктов	Земельные участки (территории) общего пользования (12.0)	под постоянную полосу отвода автодороги	-	
31	66:41:0508091:8	164521	Уточненные	обл. Свердловская, г. Екатеринбург, по Челябинскому тракту	Земли населенных пунктов	место размещения многофункционального торгового центра с наземными парковками и газовой котельной	Общество с ограниченной ответственностью «Вентор», ИНН 6672174601, аренда с 04.02.2010 по 13.10.2021 г. 66-66-01/937/2009-399 от 04.02.2010	раздел с сохранением исходного земельного участка в измененных границах	31	66:41:0508091:8:3У1	1	73947	Свердловская область, г. Екатеринбург, участок автомобильной дороги вокруг г. Екатеринбурга от автодороги «Екатеринбург – Полевской» до автодороги «Подъезд к г.Екатеринбургу от автодороги «Урал»	земли населенных пунктов	Земельные участки (территории) общего пользования (12.0)	под постоянную полосу отвода автодороги	подлежит изъятию для государственных нужд	Образованию препятствует земельный участок со статусом «временный» 66:41:0508091:15
32	66:41:0508092	-	-	-	Земли населенных пунктов	-	-	образование из земель, государственная собственность на которые не разграничена	32	3У6	1	1862	Свердловская область, г. Екатеринбург, участок автомобильной дороги вокруг г. Екатеринбурга от автодороги «Екатеринбург – Полевской» до автодороги «Подъезд к г.Екатеринбургу от автодороги «Урал»	земли населенных пунктов	Земельные участки (территории) общего пользования (12.0)	под постоянную полосу отвода автодороги	-	
33	66:41:0508092:17	393113	Уточненные	Свердловская обл., г. Екатеринбург, ул. Димитрова, 125	Земли населенных пунктов	под существующий питомник древесно-кустарниковых культур, дом контор (лит. А), жилой дом (лит. В), жилой дом (лит. Е)	Муниципальное образование «город Екатеринбург», собственность, 66-66-01/551/2013-252 от 12.12.2013; Муниципальное бюджетное учреждение «Зеленстрой», ИНН 6674328092, постоянное (бессрочное) пользование 66-66-01/420/2014-109 от 18.03.2014	раздел с сохранением исходного земельного участка в измененных границах	33	66:41:0508092:17:3У1	1	24318	Свердловская область, г. Екатеринбург, участок автомобильной дороги вокруг г. Екатеринбурга от автодороги «Екатеринбург – Полевской» до автодороги «Подъезд к г.Екатеринбургу от автодороги «Урал»	земли населенных пунктов	Земельные участки (территории) общего пользования (12.0)	под постоянную полосу отвода автодороги	подлежит изъятию для государственных нужд	Образованию препятствует земельный участок со статусом «временный» 66:41:0508092:37, 66:41:0508092:38

1	2	3	4	5	6	7	8	9	10	11	12	13	14	15	16	17	18	19
34	66:41:0508901	-	-	-	Земли населенных пунктов	-	-	образование из земель, государственная собственность на которые не разграничена	34	3У3	1	661	Свердловская область, г. Екатеринбург, участок автомобильной дороги вокруг г. Екатеринбурга от автодороги «Екатеринбург – Полевской» до автодороги «Подъезд к г.Екатеринбургу от автодороги «Урал»	земли населенных пунктов	Земельные участки (территории) общего пользования (12.0)	под постоянную полосу отвода автодороги	-	
35	66:41:0513040:38	711372	Уточненные	обл. Свердловская, г. Екатеринбург	Земли населенных пунктов	для сельскохозяйственного производства	ООО «УралСити-Строй», ИНН 6671137780, собственность, 66-66-01/222/2009-078 от 31.03.2009	раздел	35	66:41:0513040:38:3У1	1	60262	Свердловская область, г. Екатеринбург, участок автомобильной дороги вокруг г. Екатеринбурга от автодороги «Екатеринбург – Полевской» до автодороги «Подъезд к г.Екатеринбургу от автодороги «Урал»	земли населенных пунктов	Земельные участки (территории) общего пользования (12.0)	под постоянную полосу отвода автодороги	подлежит изъятию для государственных нужд	Образование препятствует земельный участок со статусом «временный» 66:41:0513040:837, 66:41:0513040:838, 66:41:0513040:839
36	66:41:0513040:38	711372	Уточненные	обл. Свердловская, г. Екатеринбург	Земли населенных пунктов	для сельскохозяйственного производства	ООО «УралСити-Строй», ИНН 6671137780, собственность, 66-66-01/222/2009-078 от 31.03.2009	раздел	36	66:41:0513040:38:3У2	2	651074	Свердловская область, г. Екатеринбург	земли населенных пунктов	Сельскохозяйственное использование (1.0)	остается у правообладателя	-	Образование препятствует земельный участок со статусом «временный» 66:41:0513040:837, 66:41:0513040:838, 66:41:0513040:839
37	66:41:0513040:674	22912	Уточненные	Свердловская область, г. Екатеринбург, слева по трассе Екатеринбург - Горный Щит	Земли населенных пунктов	для сельскохозяйственного производства	Закрытое акционерное общество «Системы теплоизоляции и огнезащиты универсальные», собственность, 66-66-01/506/2013-687 от 18.11.2013; Ипотека с 20.05.2014 по 29.04.2015, в пользу ОАО «Российский Сельскохозяйственный банк», ИНН 7725114488, 66-66-01/711/2014-524 от 20.05.2014; Арест 66-66/001-66/001/026/2015-1917/1 от	раздел	37	66:41:0513040:674:3У1	1	1079	Свердловская область, г. Екатеринбург, участок автомобильной дороги вокруг г. Екатеринбурга от автодороги «Екатеринбург – Полевской» до автодороги «Подъезд к г.Екатеринбургу от автодороги «Урал»	земли населенных пунктов	Земельные участки (территории) общего пользования (12.0)	под постоянную полосу отвода автодороги	подлежит изъятию для государственных нужд	

1	2	3	4	5	6	7	8	9	10	11	12	13	14	15	16	17	18	19
							07.07.2015											
38	66:41:0513040:674	22912	Уточненные	Свердловская область, г. Екатеринбург, слева по трассе Екатеринбург - Горный Щит	Земли населенных пунктов	для сельскохозяйственного производства	Закрытое акционерное общество «Системы теплоизоляции и огнезащиты универсальные», собственность, 66-66-01/506/2013-687 от 18.11.2013; Ипотека с 20.05.2014 по 29.04.2015, в пользу ОАО «Российский Сельскохозяйственный банк», ИНН 7725114488, 66-66-01/711/2014-524 от 20.05.2014; Арест 66-66/001-66/001/026/2015-1917/1 от 07.07.2015	раздел	38	66:41:0513040:674:3У2	1	21833	Свердловская область, г. Екатеринбург, слева по трассе Екатеринбург - Горный Щит	земли населенных пунктов	Сельскохозяйственное использование (1.0)	остается у правообладателя	-	
39	66:41:0513040:862 (контур 3)	14569	Уточненные	Свердловская область, г. Екатеринбург, слева по трассе Екатеринбург - Горный Щит	Земли населенных пунктов	для сельскохозяйственного производства	Шелепов Александр Степанович, собственность, 66-66/001-66/001/490/2016-1554/1 от 05.09.2016	раздел	39	66:41:0513040:862:3У1	1	1818	Свердловская область, г. Екатеринбург, участок автомобильной дороги вокруг г. Екатеринбурга от автодороги «Екатеринбург – Полевской» до автодороги «Подъезд к г.Екатеринбургу от автодороги «Урал»	земли населенных пунктов	Земельные участки (территории) общего пользования (12.0)	под постоянную полосу отвода автодороги	подлежит изъятию для государственных нужд	
40	66:41:0513040:862 (контур 1, 2, 3, 4)	14569	Уточненные	Свердловская область, г. Екатеринбург, слева по трассе Екатеринбург - Горный Щит	Земли населенных пунктов	для сельскохозяйственного производства	Шелепов Александр Степанович, собственность, 66-66/001-66/001/490/2016-1554/1 от 05.09.2016	раздел	40	66:41:0513040:862:3У2	4	12751	Свердловская область, г. Екатеринбург, слева по трассе Екатеринбург - Горный Щит	земли населенных пунктов	Сельскохозяйственное использование (1.0)	остается у правообладателя	-	

1	2	3	4	5	6	7	8	9	10	11	12	13	14	15	16	17	18	19
41	66:41:0513040:864	3989	Уточненные	Свердловская область, г. Екатеринбург, участок автодороги Пермь – Екатеринбург – автодорога Подъезд к г. Екатеринбургу от автодороги «Урал», II пусковой комплекс автодорога Подъезд к п. Медному – автодорога Екатеринбург – Полевской	Земли населенных пунктов	для временного пользования на период строительства объекта	Шелепов Александр Степанович, 3625/3989, 66-66/001-66/001/490/2016-1556/1 от 05.09.2016, Журавлева Надежда Викторовна, 360/3989, 66-66/001-66/001/490/2016-1556/2 от 05.09.2016	раздел	41	66:41:0513040:864:3У1	1	877	Свердловская область, г. Екатеринбург, участок автомобильной дороги вокруг г. Екатеринбурга от автодороги «Екатеринбург – Полевской» до автодороги «Подъезд к г.Екатеринбургу от автодороги «Урал»	земли населенных пунктов	Земельные участки (территории) общего пользования (12.0)	под постоянную полосу отвода автодороги	подлежит изъятию для государственных нужд	
42	66:41:0513040:864	3989	Уточненные	Свердловская область, г. Екатеринбург, участок автодороги Пермь – Екатеринбург – автодорога Подъезд к г. Екатеринбургу от автодороги «Урал», II пусковой комплекс автодорога Подъезд к п. Медному – автодорога Екатеринбург – Полевской	Земли населенных пунктов	для временного пользования на период строительства объекта	Шелепов Александр Степанович, 3625/3989, 66-66/001-66/001/490/2016-1556/1 от 05.09.2016, Журавлева Надежда Викторовна, 360/3989, 66-66/001-66/001/490/2016-1556/2 от 05.09.2016	раздел	42	66:41:0513040:864:3У2	1	3112	Свердловская область, г. Екатеринбург, участок автодороги Пермь – Екатеринбург – автодорога Подъезд к г. Екатеринбургу от автодороги «Урал», II пусковой комплекс автодорога Подъезд к п. Медному – автодорога Екатеринбург – Полевской	земли населенных пунктов	-	остается у правообладателя	-	Вид разрешенного использования остается от исходного земельного участка
43	66:41:0514020	-	-	-	Земли населенных пунктов	-	-	образование из земель, государственная собственность на которые не разграничена	43	3У7	3	176	Свердловская область, г. Екатеринбург, участок автомобильной дороги вокруг г. Екатеринбурга от автодороги «Екатеринбург – Полевской» до автодороги «Подъезд к г.Екатеринбургу от автодороги «Урал»	земли населенных пунктов	Земельные участки (территории) общего пользования (12.0)	под постоянную полосу отвода автодороги	-	
44	66:41:0514020	-	-	-	Земли населенных пунктов	-	-	образование из земель, государственная собственность на которые не разграничена	44	3У8	1	1079	Свердловская область, г. Екатеринбург	земли населенных пунктов	Земельные участки (территории) общего пользования (12.0)	под временное занятие в целях строительства автомобильной дороги	-	

1	2	3	4	5	6	7	8	9	10	11	12	13	14	15	16	17	18	19
45	66:41:0514020:1	20000	Уточненные	обл. Свердловская, г. Екатеринбург, ОПХ Свердловское	Земли населенных пунктов	Отработанные карьеры, шахты	В ЕГРН сведения о зарегистрированных правах отсутствуют	раздел с сохранением исходного земельного участка в измененных границах	45	66:41:0514020:1:3Y1	3	4584	Свердловская область, г. Екатеринбург, участок автомобильной дороги вокруг г. Екатеринбурга от автодороги «Екатеринбург – Полевской» до автодороги «Подъезд к г.Екатеринбургу от автодороги «Урал»	земли населенных пунктов	Земельные участки (территории) общего пользования (12.0)	под постоянную полосу отвода автодороги	-	
46	66:41:0514020:1	20000	Уточненные	обл. Свердловская, г. Екатеринбург, ОПХ Свердловское	Земли населенных пунктов	Отработанные карьеры, шахты	В ЕГРН сведения о зарегистрированных правах отсутствуют	раздел с сохранением исходного земельного участка в измененных границах	46	66:41:0514020:1:3Y2	1	1	Свердловская область, г. Екатеринбург	земли населенных пунктов	Коммунальное обслуживание (3.1)	для размещения переустраиваемых инженерных коммуникаций и дальнейшего оформления прав их владельцев (газопровода высокого давления II категории (0,6 МПа))	-	
47	66:41:0514020:7	70000	Уточненные	обл. Свердловская, г. Екатеринбург	Земли населенных пунктов	земли промышленности (для промышленных нужд)	Открытое акционерное общество «Уктус», ИНН 6664008103, аренда с 13.12.2002 по 31.12.2007, 66-66-01/185/2005-422 от 08.09.2005	раздел с сохранением исходного земельного участка в измененных границах	47	66:41:0514020:7:3Y1	1	13392	Свердловская область, г. Екатеринбург, участок автомобильной дороги вокруг г. Екатеринбурга от автодороги «Екатеринбург – Полевской» до автодороги «Подъезд к г.Екатеринбургу от автодороги «Урал»	земли населенных пунктов	Земельные участки (территории) общего пользования (12.0)	под постоянную полосу отвода автодороги	подлежит изъятию для государственных нужд	
48	66:41:0514020:7	70000	Уточненные	обл. Свердловская, г. Екатеринбург	Земли населенных пунктов	земли промышленности (для промышленных нужд)	Открытое акционерное общество «Уктус», ИНН 6664008103, аренда с 13.12.2002 по 31.12.2007, 66-66-01/185/2005-422 от 08.09.2005	раздел с сохранением исходного земельного участка в измененных границах	48	66:41:0514020:7:3Y2	1	1	Свердловская область, г. Екатеринбург	земли населенных пунктов	Коммунальное обслуживание (3.1)	для размещения переустраиваемых инженерных коммуникаций и дальнейшего оформления прав их владельцев (газопровода высокого давления II категории (0,6 МПа))	подлежит изъятию для государственных нужд	

1	2	3	4	5	6	7	8	9	10	11	12	13	14	15	16	17	18	19
49	66:41:0514020:34	33898	Уточненные	обл. Свердловская, г. Екатеринбург, Екатеринбургская кольцевая автомобильная дорога	Земли населенных пунктов	для существующих автомобильных дорог	Государственное казенное учреждение Свердловской области «Управление автомобильных дорог», ИНН 6658078110, постоянное (бессрочное) пользование 66-66-01/660/2012-397 от 21.02.2012	раздел с сохранением исходного земельного участка в измененных границах	49	66:41:0514020:34:3У1	4	202	Свердловская область, г. Екатеринбург, участок автомобильной дороги вокруг г. Екатеринбурга от автодороги «Екатеринбург – Полевской» до автодороги «Подъезд к г.Екатеринбургу от автодороги «Урал»	земли населенных пунктов	Земельные участки (территории) общего пользования (12.0)	под постоянную полосу отвода автодороги	-	
50	66:41:0514020:36	44041	Уточненные	обл. Свердловская, г. Екатеринбург, Екатеринбургская кольцевая автомобильная дорога	Земли населенных пунктов	для существующих автомобильных дорог	Государственное казенное учреждение Свердловской области «Управление автомобильных дорог», ИНН 6658078110, постоянное (бессрочное) пользование 66-66-01/660/2012-400 от 21.02.2012	раздел с сохранением исходного земельного участка в измененных границах	50	66:41:0514020:36:3У1	1	15507	Свердловская область, г. Екатеринбург, участок автомобильной дороги вокруг г. Екатеринбурга от автодороги «Екатеринбург – Полевской» до автодороги «Подъезд к г.Екатеринбургу от автодороги «Урал»	земли населенных пунктов	Земельные участки (территории) общего пользования (12.0)	под постоянную полосу отвода автодороги	-	
51	66:41:0514020:42	1300092	Уточненные	Свердловская область, г. Екатеринбург	Земли населенных пунктов	для сельскохозяйственного использования	ООО «ПромРазвитие». ИНН 6671042401, собственность, 66-66/001-66/001/478/2016-1392/2 от 22.12.2016	раздел	51	66:41:0514020:42:3У1	2	2776	Свердловская область, г. Екатеринбург, участок автомобильной дороги вокруг г. Екатеринбурга от автодороги «Екатеринбург – Полевской» до автодороги «Подъезд к г.Екатеринбургу от автодороги «Урал»	земли населенных пунктов	Земельные участки (территории) общего пользования (12.0)	под постоянную полосу отвода автодороги	подлежит изъятию для государственных нужд	
52	66:41:0514020:42	1300092	Уточненные	Свердловская область, г. Екатеринбург	Земли населенных пунктов	для сельскохозяйственного использования	ООО «ПромРазвитие». ИНН 6671042401, собственность, 66-66/001-66/001/478/2016-1392/2 от 22.12.2016	раздел	52	66:41:0514020:42:3У2	1	38	Свердловская область, г. Екатеринбург	земли населенных пунктов	Коммунальное обслуживание (3.1)	для размещения, переустройства, реконструкции емких инженерных коммуникаций и дальнейшего оформления прав их владельцев (воздушная линия ВЛ 35 кВ)	подлежит изъятию для государственных нужд	
53	66:41:0514020:42	1300092	Уточненные	Свердловская область, г. Екатеринбург	Земли населенных пунктов	для сельскохозяйственного использования	ООО «ПромРазвитие». ИНН 6671042401, собственность, 66-66/001-66/001/478/2016-1392/2 от	раздел	53	66:41:0514020:42:3У3	1	1297277	Свердловская область, г. Екатеринбург	земли населенных пунктов	Сельскохозяйственное использование (1.0)	остается у правообладателя	-	

1	2	3	4	5	6	7	8	9	10	11	12	13	14	15	16	17	18	19
							22.12.2016											
54	66:41:0514020:47	232017	Уточненные	Свердловская область, г. Екатеринбург	Земли населенных пунктов	для сельскохозяйственного использования	ООО «ПромРазвитие». ИНН 6671042401, собственность, 66-66/001-66/001/478/2016-1395/2 от 22.12.2016	раздел	54	66:41:0514020:47:3У1	1	44098	Свердловская область, г. Екатеринбург, участок автомобильной дороги вокруг г. Екатеринбурга от автодороги «Екатеринбург – Полевской» до автодороги «Подъезд к г.Екатеринбургу от автодороги «Урал»	земли населенных пунктов	Земельные участки (территории) общего пользования (12.0)	под постоянную полосу отвода автодороги	подлежит изъятию для государственных нужд	
55	66:41:0514020:47	232017	Уточненные	Свердловская область, г. Екатеринбург	Земли населенных пунктов	для сельскохозяйственного использования	ООО «ПромРазвитие». ИНН 6671042401, собственность, 66-66/001-66/001/478/2016-1395/2 от 22.12.2016	раздел	55	66:41:0514020:47:3У2	3	187918	Свердловская область, г. Екатеринбург	земли населенных пунктов	Сельскохозяйственное использование (1.0)	остается у правообладателя	-	
56	66:41:0514020:51	488891	Уточненные	Свердловская область, г. Екатеринбург	Земли населенных пунктов	для сельскохозяйственного использования	Общество с ограниченной ответственностью «КомплектТехМаркет», ИНН 6670095030, собственность, 66:41:0514020:51-66/001/2017-1 от 17.01.2017	раздел	56	66:41:0514020:51:3У1	2	50746	Свердловская область, г. Екатеринбург, участок автомобильной дороги вокруг г. Екатеринбурга от автодороги «Екатеринбург – Полевской» до автодороги «Подъезд к г.Екатеринбургу от автодороги «Урал»	земли населенных пунктов	Земельные участки (территории) общего пользования (12.0)	под постоянную полосу отвода автодороги	подлежит изъятию для государственных нужд	
57	66:41:0514020:51	488891	Уточненные	Свердловская область, г. Екатеринбург	Земли населенных пунктов	для сельскохозяйственного использования	Общество с ограниченной ответственностью «КомплектТехМаркет», ИНН 6670095030, собственность, 66:41:0514020:51-66/001/2017-1 от 17.01.2017	раздел	57	66:41:0514020:51:3У2	1	59	Свердловская область, г. Екатеринбург	земли населенных пунктов	Коммунальное обслуживание (3.1)	для размещения, переустройства, инженерных коммуникаций и дальнейшего оформления прав их владельцев (воздушная линия ВЛ 35 кВ)	подлежит изъятию для государственных нужд	
58	66:41:0514020:51	488891	Уточненные	Свердловская область, г. Екатеринбург	Земли населенных пунктов	для сельскохозяйственного использования	Общество с ограниченной ответственностью «КомплектТехМаркет», ИНН 6670095030, собственность, 66:41:0514020:51-	раздел	58	66:41:0514020:51:3У3	2	438087	Свердловская область, г. Екатеринбург	земли населенных пунктов	Сельскохозяйственное использование (1.0)	остается у правообладателя	-	

1	2	3	4	5	6	7	8	9	10	11	12	13	14	15	16	17	18	19
							66/001/2017-1 от 17.01.2017											
59	66:41:0514021	-	-		Земли населенных пунктов			образование из земель, государственная собственность на которые не разграничена	59	ЗУ9	2	1525	Свердловская область, г. Екатеринбург	земли населенных пунктов	Земельные участки (территории) общего пользования (12.0)	под временное занятие в целях строительства автомобильной дороги	-	
60	66:41:0514021	-	-		земли населенных пунктов			образование из земель, государственная собственность на которые не разграничена	60	ЗУ10	1	534	Свердловская область, г. Екатеринбург	земли населенных пунктов	Земельные участки (территории) общего пользования (12.0)	под временное занятие в целях переустройства инженерных коммуникаций (воздушная линия электропередач ВЛ-110 кВ ПС Южная)	-	
61	66:41:0514021	-	-		земли населенных пунктов			образование из земель, государственная собственность на которые не разграничена	61	ЗУ11	6	130	Свердловская область, г. Екатеринбург, участок автомобильной дороги вокруг г. Екатеринбурга от автодороги «Екатеринбург – Полевской» до автодороги «Подъезд к г.Екатеринбургу от автодороги «Урал»	земли населенных пунктов	Земельные участки (территории) общего пользования (12.0)	под постоянную полосу отвода автодороги	-	
62	66:41:0514021	-	-		земли населенных пунктов			образование из земель, государственная собственность на которые не разграничена	62	ЗУ12	1	1638	Свердловская область, г. Екатеринбург, участок автомобильной дороги вокруг г. Екатеринбурга от автодороги «Екатеринбург – Полевской» до автодороги «Подъезд к г.Екатеринбургу от автодороги «Урал»	земли населенных пунктов	Земельные участки (территории) общего пользования (12.0)	под постоянную полосу отвода автодороги	-	

1	2	3	4	5	6	7	8	9	10	11	12	13	14	15	16	17	18	19
63	66:41:0514021:9	1830	Декларированные	обл. Свердловская, г. Екатеринбург	Земли населенных пунктов	земли запаса	В ЕГРН сведения о зарегистрированных правах отсутствуют	раздел с сохранением исходного земельного участка в измененных границах	63	66:41:0514021:9:3У1	4	226	Свердловская область, г. Екатеринбург, участок автомобильной дороги вокруг г. Екатеринбурга от автодороги «Екатеринбург – Полевской» до автодороги «Подъезд к г.Екатеринбургу от автодороги «Урал»	земли населенных пунктов	Земельные участки (территории) общего пользования (12.0)	под постоянную полосу отвода автодороги	-	
64	66:41:0514021:16	2467	Уточненные	обл. Свердловская, г. Екатеринбург, Екатеринбургская кольцевая автомобильная дорога	Земли населенных пунктов	для существующих автомобильных дорог	Государственное казенное учреждение Свердловской области «Управление автомобильных дорог», ИНН 6658078110, постоянное (бессрочное) пользование 66-66-01/660/2012-366 от 21.02.2012	раздел с сохранением исходного земельного участка в измененных границах	64	66:41:0514021:16:3У1	2	9	Свердловская область, г. Екатеринбург, участок автомобильной дороги вокруг г. Екатеринбурга от автодороги «Екатеринбург – Полевской» до автодороги «Подъезд к г.Екатеринбургу от автодороги «Урал»	земли населенных пунктов	Земельные участки (территории) общего пользования (12.0)	под постоянную полосу отвода автодороги	-	
65	66:41:0514021:17	11282	Уточненные	обл. Свердловская, г. Екатеринбург, Екатеринбургская кольцевая автомобильная дорога	Земли населенных пунктов	для существующих автомобильных дорог	Государственное казенное учреждение Свердловской области «Управление автомобильных дорог», ИНН 6658078110, постоянное (бессрочное) пользование 66-66-01/660/2012-367 от 21.02.2012	раздел с сохранением исходного земельного участка в измененных границах	65	66:41:0514021:17:3У1	1	5664	Свердловская область, г. Екатеринбург, участок автомобильной дороги вокруг г. Екатеринбурга от автодороги «Екатеринбург – Полевской» до автодороги «Подъезд к г.Екатеринбургу от автодороги «Урал»	земли населенных пунктов	Земельные участки (территории) общего пользования (12.0)	под постоянную полосу отвода автодороги	-	
66	66:41:0514021:18	1414	Уточненные	обл. Свердловская, г. Екатеринбург, Екатеринбургская кольцевая автомобильная дорога	Земли населенных пунктов	для существующих автомобильных дорог	Государственное казенное учреждение Свердловской области «Управление автомобильных дорог», ИНН 6658078110, постоянное (бессрочное) пользование 66-66-01/660/2012-368 от 21.02.2012	раздел с сохранением исходного земельного участка в измененных границах	66	66:41:0514021:18:3У1	1	329	Свердловская область, г. Екатеринбург, участок автомобильной дороги вокруг г. Екатеринбурга от автодороги «Екатеринбург – Полевской» до автодороги «Подъезд к г.Екатеринбургу от автодороги «Урал»	земли населенных пунктов	Земельные участки (территории) общего пользования (12.0)	под постоянную полосу отвода автодороги	-	

1	2	3	4	5	6	7	8	9	10	11	12	13	14	15	16	17	18	19
67	66:41:0514021:21	43107	Уточненные	Свердловская область, г Екатеринбург	Земли населенных пунктов	для сельскохозяйственного использования	Общество с ограниченной ответственностью «КомплектТехМаркет», ИНН 6670095030, собственность, 66:41:0514021:21-66/001/2017-1 от 27.01.2017	раздел	67	66:41:0514021:21:3У1	1	22272	Свердловская область, г. Екатеринбург, участок автомобильной дороги вокруг г. Екатеринбурга от автодороги «Екатеринбург – Полевской» до автодороги «Подъезд к г.Екатеринбургу от автодороги «Урал»	земли населенных пунктов	Земельные участки (территории) общего пользования (12.0)	под постоянную полосу отвода автодороги	подлежит изъятию для государственных нужд	
68	66:41:0514021:21	43107	Уточненные	Свердловская область, г Екатеринбург	Земли населенных пунктов	для сельскохозяйственного использования	Общество с ограниченной ответственностью «КомплектТехМаркет», ИНН 6670095030, собственность, 66:41:0514021:21-66/001/2017-1 от 27.01.2017	раздел	68	66:41:0514021:21:3У2	1	21	Свердловская область, г. Екатеринбург	земли населенных пунктов	Коммунальное обслуживание (3.1)	для размещения, переустройства, реконструкции инженерных коммуникаций и дальнейшего оформления прав их владельцев (воздушная линия ВЛ-10 кВ фидер Скважина)	подлежит изъятию для государственных нужд	
69	66:41:0514021:21	43107	Уточненные	Свердловская область, г Екатеринбург	Земли населенных пунктов	для сельскохозяйственного использования	Общество с ограниченной ответственностью «КомплектТехМаркет», ИНН 6670095030, собственность, 66:41:0514021:21-66/001/2017-1 от 27.01.2017	раздел	69	66:41:0514021:21:3У3	1	20813	Свердловская область, г. Екатеринбург	земли населенных пунктов	Сельскохозяйственное использование (1.0)	остается у правообладателя	-	
70	66:41:0521001:109	4700	Декларированные	обл. Свердловская, г. Екатеринбург, коллективный сад «Металлист»	земли населенных пунктов	садоводство	Коллективный сад «Металлист», коллективная совместная собственность, Постановление главы администрации города Екатеринбурга № 47-ж от 04.02.1993; (в ЕГРН сведения о зарегистрированных правах отсутствуют)	раздел с сохранением исходного земельного участка в измененных границах	70	66:41:0521001:109:3У1	3	3546	Свердловская область, г. Екатеринбург, участок автомобильной дороги вокруг г. Екатеринбурга от автодороги «Екатеринбург – Полевской» до автодороги «Подъезд к г.Екатеринбургу от автодороги «Урал»	земли населенных пунктов	Земельные участки (территории) общего пользования (12.0)	под постоянную полосу отвода автодороги	подлежит изъятию для государственных нужд	
71	66:41:0521005:1 (входящий 66:41:0521005:16)	230501	Декларированные	обл. Свердловская, г. Екатеринбург	Земли населенных пунктов	-	В ЕГРН сведения о зарегистрированных правах отсутствуют	раздел с сохранением исходного земельного участка в измененных границах	71	66:41:0521005:1:3У1	2	939	Свердловская область, г. Екатеринбург, участок автомобильной дороги вокруг г. Екатеринбурга от автодороги «Екатеринбург –	земли населенных пунктов	Земельные участки (территории) общего пользования (12.0)	под постоянную полосу отвода автодороги	-	

1	2	3	4	5	6	7	8	9	10	11	12	13	14	15	16	17	18	19
													Полевской» до автодороги «Подъезд к г.Екатеринбургу от автодороги «Урал»					
72	66:41:0521010:165	10200	Декларированные	обл. Свердловская, г. Екатеринбург, с/т «Дружба»	Земли населенных пунктов	садоводство	Садоводческое некоммерческое товарищество граждан «Дружба», ИНН 6664037513, общая совместная собственность, 66-01/01-17/2004-248 от 05.03.2004	раздел с сохранением исходного земельного участка в измененных границах	72	66:41:0521010:165:3У1	1	176	Свердловская область, г. Екатеринбург, участок автомобильной дороги вокруг г. Екатеринбурга от автодороги «Екатеринбург – Полевской» до автодороги «Подъезд к г.Екатеринбургу от автодороги «Урал»	земли населенных пунктов	Земельные участки (территории) общего пользования (12.0)	под постоянную полосу отвода автодороги	подлежит изъятию для государственных нужд	
73	66:41:0521040:100	11500	Декларированные	обл. Свердловская, г. Екатеринбург, к/с «Отдых» проектного института «Уралгипрошахт»	Земли населенных пунктов	садоводство	Коллективный сад «Отдых», коллективная совместная собственность, свидетельство на право собственности № СВО-59-000460 от 22.04.1993; (в ЕГРН сведения о зарегистрированных правах отсутствуют)	раздел с сохранением исходного земельного участка в измененных границах	73	66:41:0521040:100:3У1	1	2794	Свердловская область, г. Екатеринбург, участок автомобильной дороги вокруг г. Екатеринбурга от автодороги «Екатеринбург – Полевской» до автодороги «Подъезд к г.Екатеринбургу от автодороги «Урал»	земли населенных пунктов	Земельные участки (территории) общего пользования (12.0)	под постоянную полосу отвода автодороги	подлежит изъятию для государственных нужд	
74	66:41:0521901	-	-	-	земли населенных пунктов	-	-	образование из земель, государственная собственность на которые не разграничена	74	3У13	1	50486	Свердловская область, г. Екатеринбург, участок автомобильной дороги вокруг г. Екатеринбурга от автодороги «Екатеринбург – Полевской» до автодороги «Подъезд к г.Екатеринбургу от автодороги «Урал»	земли населенных пунктов	Земельные участки (территории) общего пользования (12.0)	под постоянную полосу отвода автодороги	-	
75	66:41:0507094:6	8320	Уточненные	обл. Свердловская, г. Екатеринбург, Екатеринбургская кольцевая автомобильная дорога	Земли населенных пунктов	для существующих автомобильных дорог	Государственное казенное учреждение Свердловской области «Управление автомобильных дорог», ИНН 6658078110, постоянное (бессрочное) пользование 66-66-01/660/2012-274 от 20.02.2012	объединение	75	3У14	1	175762	Свердловская область, г. Екатеринбург, участок автомобильной дороги вокруг г. Екатеринбурга от автодороги «Екатеринбург – Полевской» до автодороги «Подъезд к г.Екатеринбургу от автодороги	земли населенных пунктов	Земельные участки (территории) общего пользования (12.0)	под постоянную полосу отвода автодороги	-	

Ведомость 3. «Ведомость изменяемых земельных участков, границы которых подлежат уточнению»

№ п/п	Характеристики исходного (изменяемого) земельного участка								Уточняемые характеристики земельного участка				Примечание	
	Кадастровый номер земельного участка	Площадь земельного участка, кв.м	Характеристика площади и границ земельного участка	Местоположение земельного участка	Категория земель	Вид разрешенного использования земельного участка	Сведения о правообладателе (д.б. как в Табл.1)	Вид кадастровых работ	Уточненная площадь земельного участка, кв.м	Устанавливаемое местоположение земельного участка	Устанавливаемая категория земель	Устанавливаемый вид разрешенного использования земельного участка (по классификатору)	Цель предполагаемого использования земельного участка	Необходимость изъятия земельного участка для государственных нужд
1	2	3	4	5	6	7	8	9	10	11	12	13	14	15
1	66:41:0507094:8	25384	Декларированные	Свердловская обл, г Екатеринбург, ул Димитрова, 105	Земли населенных пунктов	прочие с/х земли	В ЕГРН сведения о зарегистрированных правах отсутствуют	Уточнение местоположения границ земельного участка	25384	Свердловская область, г. Екатеринбург, участок автомобильной дороги вокруг г. Екатеринбурга от автодороги «Екатеринбург – Полевской» до автодороги «Подъезд к г.Екатеринбургу от автодороги «Урал»	Земли населенных пунктов	Земельные участки (территории) общего пользования (12.0)	под постоянную полосу отвода автодороги	-
2	66:41:0521001:3	510	Декларированные	обл. Свердловская, г. Екатеринбург, с/т «Металлист», уч.№ 3	Земли населенных пунктов	садоводство	Мавлявиева Альфия Миннихаминифовна, собственность, 66-01/01-200/2001-201 от 04.09.2001	Уточнение местоположения границ земельного участка	627	Свердловская область, г. Екатеринбург, участок автомобильной дороги вокруг г. Екатеринбурга от автодороги «Екатеринбург – Полевской» до автодороги «Подъезд к г.Екатеринбургу от автодороги «Урал»	Земли населенных пунктов	Земельные участки (территории) общего пользования (12.0)	под постоянную полосу отвода автодороги	подлежит изъятию для государственных нужд
3	66:41:0521001:55	400	Декларированные	обл. Свердловская, г. Екатеринбург, с/т «Металлист», уч. 55	Земли населенных пунктов	садоводство	Фомин Владимир Иванович, собственность, 66-66/001-66/001/610/2016-116/2 от 16.02.2016	Уточнение местоположения границ земельного участка	428	Свердловская область, г. Екатеринбург, участок автомобильной дороги вокруг г. Екатеринбурга от автодороги «Екатеринбург – Полевской» до автодороги «Подъезд к г.Екатеринбургу от автодороги «Урал»	Земли населенных пунктов	Земельные участки (территории) общего пользования (12.0)	под постоянную полосу отвода автодороги	подлежит изъятию для государственных нужд
4	66:41:0521001:56	400	Декларированные	обл. Свердловская, г. Екатеринбург, с/т «Металлист», уч. 56	Земли населенных пунктов	садоводство	Харитонов Николай Федорович, собственность о праве собственности на землю № СВО-59-000393/056 от 19.02.1993; (в ЕГРН сведения о зарегистрированных правах отсутствуют)	Уточнение местоположения границ земельного участка	474	Свердловская область, г. Екатеринбург, участок автомобильной дороги вокруг г. Екатеринбурга от автодороги «Екатеринбург – Полевской» до автодороги «Подъезд к г.Екатеринбургу от автодороги «Урал»	Земли населенных пунктов	Земельные участки (территории) общего пользования (12.0)	под постоянную полосу отвода автодороги	подлежит изъятию для государственных нужд
5	66:41:0521001:57	490	Декларированные	обл. Свердловская, г. Екатеринбург, с/т «Металлист», уч. 57	Земли населенных пунктов	садоводство	Бурковский Валерий Анатольевич, собственность, 66-66-01/788/2011-043 от 24.11.2011	Уточнение местоположения границ земельного участка	499	Свердловская область, г. Екатеринбург, участок автомобильной дороги вокруг г. Екатеринбурга от автодороги «Екатеринбург – Полевской» до автодороги «Подъезд к г.Екатеринбургу от автодороги «Урал»	Земли населенных пунктов	Земельные участки (территории) общего пользования (12.0)	под постоянную полосу отвода автодороги	подлежит изъятию для государственных нужд
6	66:41:0521001:58	500	Декларированные	обл. Свердловская, г. Екатеринбург, с/т «Металлист», уч. 58	Земли населенных пунктов	садоводство	Луговская Татьяна Николаевна, собственность, 66-66-01/087/2009-226 от 29.12.2009	Уточнение местоположения границ земельного участка	537	Свердловская область, г. Екатеринбург, участок автомобильной дороги вокруг г. Екатеринбурга от автодороги «Екатеринбург – Полевской» до автодороги «Подъезд к г.Екатеринбургу от автодороги «Урал»	Земли населенных пунктов	Земельные участки (территории) общего пользования (12.0)	под постоянную полосу отвода автодороги	подлежит изъятию для государственных нужд

1	2	3	4	5	6	7	8	9	10	11	12	13	14	15
7	66:41:0521001:106	544	Декларированные	обл. Свердловская, г. Екатеринбург, к/с «Металлист», уч. 106	Земли населенных пунктов	садоводство	Саргсян Вардишаг Вемировна, собственность, 66-66-01/447/2012-119 от 05.09.2012	Уточнение местоположения границ земельного участка	669	Свердловская область, г. Екатеринбург, участок автомобильной дороги вокруг г. Екатеринбурга от автодороги «Екатеринбург – Полевской» до автодороги «Подъезд к г.Екатеринбургу от автодороги «Урал»	Земли населенных пунктов	Земельные участки (территории) общего пользования (12.0)	под постоянную полосу отвода автодороги	подлежит изъятию для государственных нужд
8	66:41:0521040:1	700	Декларированные	обл. Свердловская, г. Екатеринбург, с/т «Отдых», уч.1	Земли населенных пунктов	садоводство	Дернятин Борис Михайлович, собственность, 66-66-01/810/2014-93 от 25.11.2014	Уточнение местоположения границ земельного участка	726	Свердловская область, г. Екатеринбург, участок автомобильной дороги вокруг г. Екатеринбурга от автодороги «Екатеринбург – Полевской» до автодороги «Подъезд к г.Екатеринбургу от автодороги «Урал»	Земли населенных пунктов	Земельные участки (территории) общего пользования (12.0)	под постоянную полосу отвода автодороги	подлежит изъятию для государственных нужд
9	66:41:0521040:9	486	Декларированные	обл. Свердловская, г. Свердловск, садоводческое товарищество «Отдых» уч. 9	Земли населенных пунктов	садоводство	Капанадзе Мадона Матеевна, собственность, 66-66-01/504/2008-069 от 21.07.2008	Уточнение местоположения границ земельного участка	510	Свердловская область, г. Екатеринбург, участок автомобильной дороги вокруг г. Екатеринбурга от автодороги «Екатеринбург – Полевской» до автодороги «Подъезд к г.Екатеринбургу от автодороги «Урал»	Земли населенных пунктов	Земельные участки (территории) общего пользования (12.0)	под постоянную полосу отвода автодороги	подлежит изъятию для государственных нужд
10	66:41:0521040:19	496	Декларированные	обл. Свердловская, г. Екатеринбург, к/с «Отдых», уч.19	Земли населенных пунктов	садоводство	Зайцева Галина Михайловна, собственность, 66-66-01/741/2010-606 от 15.12.2010	Уточнение местоположения границ земельного участка	501	Свердловская область, г. Екатеринбург, участок автомобильной дороги вокруг г. Екатеринбурга от автодороги «Екатеринбург – Полевской» до автодороги «Подъезд к г.Екатеринбургу от автодороги «Урал»	Земли населенных пунктов	Земельные участки (территории) общего пользования (12.0)	под постоянную полосу отвода автодороги	подлежит изъятию для государственных нужд
11	66:41:0521040:38	480	Декларированные	обл. Свердловская, г. Екатеринбург, с/т «Отдых», уч.38	Земли населенных пунктов	садоводство	Вдовина Оксана Юрьевна, собственность, 66-66-01/2011/2011-519 от 16.05.2011	Уточнение местоположения границ земельного участка	521	Свердловская область, г. Екатеринбург, участок автомобильной дороги вокруг г. Екатеринбурга от автодороги «Екатеринбург – Полевской» до автодороги «Подъезд к г.Екатеринбургу от автодороги «Урал»	Земли населенных пунктов	Земельные участки (территории) общего пользования (12.0)	под постоянную полосу отвода автодороги	подлежит изъятию для государственных нужд
12	66:41:0521040:48	500	Декларированные	обл. Свердловская, г. Екатеринбург, с/т «Отдых», уч.48	Земли населенных пунктов	садоводство	Мешков Сергей Яковлевич, собственность, 66-01/01-257/2001-195 от 05.10.2001	Уточнение местоположения границ земельного участка	531	Свердловская область, г. Екатеринбург, участок автомобильной дороги вокруг г. Екатеринбурга от автодороги «Екатеринбург – Полевской» до автодороги «Подъезд к г.Екатеринбургу от автодороги «Урал»	Земли населенных пунктов	Земельные участки (территории) общего пользования (12.0)	под постоянную полосу отвода автодороги	подлежит изъятию для государственных нужд
13	66:41:0521040:58	480	Декларированные	обл. Свердловская, г. Екатеринбург, с/т «Отдых», уч.58	Земли населенных пунктов	садоводство	Кычанова Маргарита Николаевна, собственность, Свидетельство о праве собственности на землю № 58, постановление № 99-к от 04.03.1993; (в ЕГРН сведения о зарегистрированных правах отсутствуют)	Уточнение местоположения границ земельного участка	530	Свердловская область, г. Екатеринбург, участок автомобильной дороги вокруг г. Екатеринбурга от автодороги «Екатеринбург – Полевской» до автодороги «Подъезд к г.Екатеринбургу от автодороги «Урал»	Земли населенных пунктов	Земельные участки (территории) общего пользования (12.0)	под постоянную полосу отвода автодороги	подлежит изъятию для государственных нужд

1	2	3	4	5	6	7	8	9	10	11	12	13	14	15
14	66:41:0521040:68	480	Декларированные	обл. Свердловская, г. Екатеринбург, с/т «Отдых», уч.68	Земли населенных пунктов	садоводство	Павлова Нина Николаевна, собственность, 66-01/01-366/2001-89 от 17.12.2001	Уточнение местоположения границ земельного участка	505	Свердловская область, г. Екатеринбург, участок автомобильной дороги вокруг г. Екатеринбурга от автодороги «Екатеринбург – Полевской» до автодороги «Подъезд к г.Екатеринбургу от автодороги «Урал»	Земли населенных пунктов	Земельные участки (территории) общего пользования (12.0)	под постоянную полосу отвода автодороги	подлежит изъятию для государственных нужд
15	66:41:0521040:78	460	Декларированные	обл. Свердловская, г. Екатеринбург, коллективный сад «Отдых», уч. № 78	Земли населенных пунктов	садоводство	Жданов Валерий Леонидович, собственность, 66-66/001-66/001/633/2016-41/2 от 15.07.2016	Уточнение местоположения границ земельного участка	662	Свердловская область, г. Екатеринбург, участок автомобильной дороги вокруг г. Екатеринбурга от автодороги «Екатеринбург – Полевской» до автодороги «Подъезд к г.Екатеринбургу от автодороги «Урал»	Земли населенных пунктов	Земельные участки (территории) общего пользования (12.0)	под постоянную полосу отвода автодороги	подлежит изъятию для государственных нужд
16	66:41:0521040:88	500	Декларированные	обл. Свердловская, г. Екатеринбург, садоводческое товарищество «Отдых», уч. 88	Земли населенных пунктов	садоводство	Плетнева Маргарита Васильевна, собственность, 66-66-01/667/2008-255 от 10.09.2008	Уточнение местоположения границ земельного участка	530	Свердловская область, г. Екатеринбург, участок автомобильной дороги вокруг г. Екатеринбурга от автодороги «Екатеринбург – Полевской» до автодороги «Подъезд к г.Екатеринбургу от автодороги «Урал»	Земли населенных пунктов	Земельные участки (территории) общего пользования (12.0)	под постоянную полосу отвода автодороги	подлежит изъятию для государственных нужд

Ведомость 4. «Ведомость образуемых и учтенных земельных участков, подлежащих изъятию для государственных нужд»

№ п/п	Характеристики исходного (изменяемого) земельного участка												Характеристики образуемого / учтенного (уточняемого) земельного участка							Примечание		
	Кадастровый номер исходного земельного участка (изменяемого) земельного участка	Площадь земельного участка, кв.м	Характеристика площади и границ земельного участка	Уточненная площадь земельного участка, кв.м	Площадь, необходимая для строительства объекта, кв.м	Площадь подлежащая изъятию, кв.м.	Обоснование изъятия земельного участка (весь/часть)	Местоположение земельного участка	Категория земель	Вид разрешенного использования земельного участка	Сведения о правообладателе	Кадастровый номер объекта недвижимости, расположенного на земельном участке	Вид кадастровых работ	Идентификационный номер образуемого земельного участка	Обозначение земельного участка	Площадь земельного участка, кв.м	Устанавливаемое местоположение земельного участка	Устанавливаемая категория земель	Устанавливаемый вид разрешенного использования земельного участка (по классификатору)		Цель использования земельного участка	
1	2	3	4	5	6	7	8	9	10	11	12	13	14	15	16	17	18	19	20	21	22	23
1	66:25:0103001:77	18130	Уточненные	-	1743	1743	часть, т.к. остающаяся часть соответствует предельному (минимальному) размеру земельного участка	Свердловская обл, р-н Сысертский, п. Большой Исток, земельный участок расположен примерно в 190 м. по направлению на северо-восток от ориентира жилой дом, расположенного за пределами участка, адрес ориентира: ул. Лесная, 3	Земли сельскохозяйственного назначения	для ведения сельскохозяйственного производства	ООО «Актив-ЭнергоСтрой», ИНН 6652022294, аренда с 25.09.2013 по 16.08.2060 г. 66-66-19/672/2013-462 от 01.11.2013	данные отсутствуют	раздел с сохранением исходного земельного участка в измененных границах	02	66:25:0103001:77:3У1	1	1743	Свердловская область, Сысертский район, участок автомобильной дороги вокруг г. Екатеринбурга от автодороги «Екатеринбург – Полевской» до автодороги «Подъезд к г.Екатеринбургу от автодороги «Урал»	Земли промышленности, энергетики, транспорта, связи, радиовещания, телевидения, информатики, земли для обеспечения космической деятельности, земли обороны, безопасности и земли иного специального назначения	Автомобильный транспорт (7.2)	под постоянную полосу отвода автодороги	Образованию препятствует земельный участок со статусом «временный» 66:25:0103001:219
2	66:25:0103001:78	24001	Уточненные	-	2929	2929	часть, т.к. остающаяся часть соответствует предельному (минимальному) размеру земельного участка	Свердловская обл, р-н Сысертский, п. Большой Исток, земельный участок расположен примерно в 400 м. по направлению на северо-восток от ориентира жилой дом, расположенного за пределами участка, адрес ориентира: ул. Лесная, 3	Земли сельскохозяйственного назначения	для ведения сельскохозяйственного производства	Общество с ограниченной ответственностью «Актив-ЭнергоСтрой», ИНН 6652022294, аренда с 25.09.2013 по 16.08.2060 г. 66-66-19/672/2013-463 от 01.11.2013	данные отсутствуют	раздел с сохранением исходного земельного участка в измененных границах	03	66:25:0103001:78:3У1	1	2929	Свердловская область, Сысертский район, участок автомобильной дороги вокруг г. Екатеринбурга от автодороги «Екатеринбург – Полевской» до автодороги «Подъезд к г.Екатеринбургу от автодороги «Урал»	Земли промышленности, энергетики, транспорта, связи, радиовещания, телевидения, информатики, земли для обеспечения космической деятельности, земли обороны, безопасности и земли иного специального назначения	Автомобильный транспорт (7.2)	под постоянную полосу отвода автодороги	Образованию препятствует земельный участок со статусом «временный» 66:25:0103001:218

1	2	3	4	5	6	7	8	9	10	11	12	13	14	15	16	17	18	19	20	21	22	23
3	66:41:0000000:557 (входящий 66:41:0514020:15, 66:41:0514021:8)	29401473	Декларированные	-	127671	127671	часть, т.к. предельные размеры земельных участков не установлены	обл. Свердловская, г. Екатеринбург	Земли населенных пунктов	Для сельскохозяйственного использования	Общество с ограниченной ответственностью «КомплектТехМаркет», ИНН 6670095030, постоянное (бессрочное) пользование, 66-66-01/322/2005-128 от 31.10.2005; письмо ФГУ «Земельная кадастровая палата» по Свердловской области от 22.10.2010 г. № 4817; (в ЕГРН сведения о зарегистрированных правах отсутствуют)	данные отсутствуют	раздел с сохранением исходного земельного участка в измененных границах	05	66:41:0000000:557:3У1	12	127693	Свердловская область, г. Екатеринбург, участок автомобильной дороги вокруг г. Екатеринбурга от автодороги «Екатеринбург – Полевской» до автодороги «Подъезд к г.Екатеринбургу от автодороги «Урал»	земли населенных пунктов	Земельные участки (территории) общего пользования (12.0)	под постоянную полосу отвода автодороги	Образованию препятствует земельный участок со статусом «временный» 66:41:0514020:44
4	66:41:0000000:557 (входящий 66:41:0514020:15)	29401473	Декларированные	-	98	98	часть, т.к. предельные размеры земельных участков не установлены	обл. Свердловская, г. Екатеринбург	Земли населенных пунктов	Для сельскохозяйственного использования	Общество с ограниченной ответственностью «КомплектТехМаркет», ИНН 6670095030, постоянное (бессрочное) пользование, 66-66-01/322/2005-128 от 31.10.2005; письмо ФГУ «Земельная кадастровая палата» по Свердловской области от 22.10.2010 г. № 4817; (в ЕГРН сведения о зарегистрированных правах отсутствуют)	данные отсутствуют	раздел с сохранением исходного земельного участка в измененных границах	06	66:41:0000000:557:3У2	2	98	Свердловская область, г. Екатеринбург	земли населенных пунктов	Коммунальное обслуживание (3.1)	для размещения, переустройства инженерных коммуникаций и дальнейшего оформления прав их владельцев (воздушная линия ВЛ 35 кВ)	
5	66:41:0000000:557 (входящий 66:41:0514020:15)	29401473	Декларированные	-	728	728	часть, т.к. предельные размеры земельных участков не установлены	обл. Свердловская, г. Екатеринбург	Земли населенных пунктов	Для сельскохозяйственного использования	Общество с ограниченной ответственностью «КомплектТехМаркет», ИНН 6670095030, постоянное (бессрочное) пользование, 66-66-01/322/2005-128 от 31.10.2005; письмо ФГУ «Земельная кадастровая палата» по Свердловской области от 22.10.2010 г. № 4817; (в ЕГРН сведения о зарегистрированных правах отсутствуют)	данные отсутствуют	раздел с сохранением исходного земельного участка в измененных границах	07	66:41:0000000:557:3У3	2	728	Свердловская область, г. Екатеринбург	земли населенных пунктов	Коммунальное обслуживание (3.1)	для размещения, переустройства инженерных коммуникаций и дальнейшего оформления прав их владельцев (воздушная линия ВЛ 500 кВ Южная-Шагол)	

1	2	3	4	5	6	7	8	9	10	11	12	13	14	15	16	17	18	19	20	21	22	23
6	66:41:0000000:557 (входящий 66:41:0514021:7)	29401473	Декларированные	-	113	113	часть, т.к. предельные размеры земельных участков не установлены	обл. Свердловская, г. Екатеринбург	Земли населенных пунктов	Для сельскохозяйственного использования	Общество с ограниченной ответственностью «КомплектТехМаркет», ИНН 6670095030, постоянное (бессрочное) пользование, 66-66-01/322/2005-128 от 31.10.2005; письмо ФГУ «Земельная кадастровая палата» по Свердловской области от 22.10.2010 г. № 4817; (в ЕГРН сведения о зарегистрированных правах отсутствуют)	данные отсутствуют	раздел с сохранением исходного земельного участка в измененных границах	08	66:41:0000000:557:3У4	1	113	Свердловская область, г. Екатеринбург	земли населенных пунктов	Коммунальное обслуживание (3.1)	для размещения переустраиваемых инженерных коммуникаций и дальнейшего оформления прав их владельцев (воздушная линия электропередач ВЛ-110 кВ ПС Южная)	
7	66:41:0000000:971	18815685	Уточненные	-	164156	164156	часть, т.к. предельные размеры земельных участков не установлены	обл. Свердловская, г. Екатеринбург, Квартала 126-146 Лесопаркового участкового лесничества Южного лесного парка	Земли населенных пунктов	рекреация без капитальных сооружений	Свердловская область, собственность 66-66-01/177/2010-081 от 30.03.2010; Общество с ограниченной ответственностью «АРАЙ», ИНН 6686040968, аренда с 30.12.2016 на 49 лет, 66-66/001-66/001/645/2016-1789/2 от 30.12.2016	данные отсутствуют	раздел с сохранением исходного земельного участка в измененных границах	12	66:41:0000000:971:3У1	2	164157	Свердловская область, г. Екатеринбург, участок автомобильной дороги вокруг г. Екатеринбурга от автодороги «Екатеринбург – Полевской» до автодороги «Подъезд к г.Екатеринбургу от автодороги «Урал»	земли населенных пунктов	Земельные участки (территории) общего пользования (12.0)	под постоянную полосу отвода автодороги	
8	66:41:0000000:971	18815685	Уточненные	-	113	113	часть, т.к. предельные размеры земельных участков не установлены	обл. Свердловская, г. Екатеринбург, Квартала 126-146 Лесопаркового участкового лесничества Южного лесного парка	Земли населенных пунктов	рекреация без капитальных сооружений	Свердловская область, собственность 66-66-01/177/2010-081 от 30.03.2010; Общество с ограниченной ответственностью «АРАЙ», ИНН 6686040968, аренда с 30.12.2016 на 49 лет, 66-66/001-66/001/645/2016-1789/2 от 30.12.2016	данные отсутствуют	раздел с сохранением исходного земельного участка в измененных границах	13	66:41:0000000:971:3У2	1	113	Свердловская область, г. Екатеринбург	земли населенных пунктов	Коммунальное обслуживание (3.1)	для размещения переустраиваемых инженерных коммуникаций и дальнейшего оформления прав владельцев коммуникаций (ВЛ-110 кВ ПС Южная)	
9	66:41:0000000:971	18815685	Уточненные	-	7979	7979	часть, т.к. предельные размеры земельных участков не установлены	обл. Свердловская, г. Екатеринбург, Квартала 126-146 Лесопаркового участкового лесничества Южного лесного парка	Земли населенных пунктов	рекреация без капитальных сооружений	Свердловская область, собственность 66-66-01/177/2010-081 от 30.03.2010; Общество с ограниченной ответственностью «АРАЙ», ИНН 6686040968, аренда с 30.12.2016 на 49 лет, 66-66/001-66/001/645/2016-1789/2 от 30.12.2016	данные отсутствуют	раздел с сохранением исходного земельного участка в измененных границах	14	66:41:0000000:971:3У3	1	7979	Свердловская область, г. Екатеринбург	земли населенных пунктов	Земельные участки (территории) общего пользования (12.0)	под временное занятие в целях переустройства инженерных коммуникаций (воздушная линия электропередач ВЛ-110 кВ ПС Южная)	

1	2	3	4	5	6	7	8	9	10	11	12	13	14	15	16	17	18	19	20	21	22	23
10	66:41:000000:88495 (контур 2)	1475	Уточненные	-	584	584	часть, т.к. предельные размеры земельных участков не установлены	Свердловская область, город Екатеринбург, по улице Димитрова	Земли населенных пунктов	для размещения комплектной трансформаторной подстанции, кабельной линии электропередачи и напряжением 10кВ	Открытое акционерное общество «Екатеринбургская электросетевая компания», ИНН 6658139683, аренда с 29.09.2015 по 08.06.2018, 66-66/001-66/001/460/2015-154/1 от 29.09.2015	данные отсутствуют	раздел с сохранением исходного земельного участка в измененных границах	15	66:41:000000:88495:3У1	1	584	Свердловская область, г. Екатеринбург, участок автомобильной дороги вокруг г. Екатеринбурга от автодороги «Екатеринбург – Полевской» до автодороги «Подъезд к г.Екатеринбургу от автодороги «Урал»	земли населенных пунктов	Земельные участки (территории) общего пользования (12.0)	под постоянную полосу отвода автодороги	
11	66:41:0507068:22 (входящие 66:41:0507068:15, 66:41:0507068:23)	25804	Декларированные	-	27615	27615	часть, т.к. предельные размеры земельных участков не установлены	обл. Свердловская, г. Екатеринбург	Земли населенных пунктов	для сельхозпроизводства	Общество с ограниченной ответственностью «КомплектТехМаркет», ИНН 6670095030, постоянное (бессрочное) пользование, 66-66-01/322/2005-128 от 31.10.2005; письмо ФГУ «Земельная кадастровая палата» по Свердловской области от 22.10.2010 г. № 4817; (в ЕГРН сведения о зарегистрированных правах отсутствуют)	данные отсутствуют	раздел с сохранением исходного земельного участка в измененных границах	17	66:41:0507068:22:3У1	2	27615	Свердловская область, г. Екатеринбург, участок автомобильной дороги вокруг г. Екатеринбурга от автодороги «Екатеринбург – Полевской» до автодороги «Подъезд к г.Екатеринбургу от автодороги «Урал»	земли населенных пунктов	Земельные участки (территории) общего пользования (12.0)	под постоянную полосу отвода автодороги	
12	66:41:0507068:22 (входящий 66:41:0507068:23)	25804	Декларированные	-	138	138	часть, т.к. предельные размеры земельных участков не установлены	обл. Свердловская, г. Екатеринбург	Земли населенных пунктов	для сельхозпроизводства	Общество с ограниченной ответственностью «КомплектТехМаркет», ИНН 6670095030, постоянное (бессрочное) пользование, 66-66-01/322/2005-128 от 31.10.2005; письмо ФГУ «Земельная кадастровая палата» по Свердловской области от 22.10.2010 г. № 4817; (в ЕГРН сведения о зарегистрированных правах отсутствуют)	данные отсутствуют	раздел с сохранением исходного земельного участка в измененных границах	18	66:41:0507068:22:3У2	2	138	Свердловская область, г. Екатеринбург	земли населенных пунктов	Коммунальное обслуживание (3.1)	для размещения, переустройства инженерных коммуникаций и дальнейшего оформления прав их владельцев (воздушная линия электропередач ВЛ-110 кВ ПС Южная)	
13	66:41:0508089:4	37104	Уточненные	-	142	142	часть, т.к. предельные размеры земельных участков не установлены	обл. Свердловская, г. Екатеринбург, ул. Димитрова, в 160 метрах на северо-восток от ориентира дом № 120	Земли населенных пунктов	предпринимательство	Общество с ограниченной ответственностью «Дубрава-1», ИНН 6664053650, аренда с 23.07.2004 по 02.04.2018, 66-01/01-15/2005-87 от 11.03.2005	данные отсутствуют	раздел с сохранением исходного земельного участка в измененных границах	27	66:41:0508089:4:3У1	1	142	Свердловская область, г. Екатеринбург, участок автомобильной дороги вокруг г. Екатеринбурга от автодороги «Екатеринбург – Полевской» до	земли населенных пунктов	Земельные участки (территории) общего пользования (12.0)	под постоянную полосу отвода автодороги	

1	2	3	4	5	6	7	8	9	10	11	12	13	14	15	16	17	18	19	20	21	22	23
																		автодороги «Подъезд к г.Екатеринбургу от автодороги «Урал»				
14	66:41:0508091:6	3137	Уточненные	-	3137	3137	Весь, т.к. полностью попал в зону строительства	обл. Свердловская, г. Екатеринбург	Земли населенных пунктов	под здания и сооружения рыночного комплекса	Салыкин Евгений Евгеньевич, собственность, 66-66-01/835/2007-301 от 26.12.2007	данные отсутствуют		-	66:41:0508091:6	1	3137	Свердловская область, г. Екатеринбург, участок автомобильной дороги вокруг г. Екатеринбурга от автодороги «Екатеринбург – Полевской» до автодороги «Подъезд к г.Екатеринбургу от автодороги «Урал»	земли населенных пунктов	Земельные участки (территории) общего пользования (12.0)	под постоянную полосу отвода автодороги	
15	66:41:0508091:8	164521	Уточненные	-	73947	73947	часть, т.к. предельные размеры земельных участков не установлены	обл. Свердловская, г. Екатеринбург, по Челябинскому тракту	Земли населенных пунктов	место размещения многофункционального торгового центра с наземными парковками и газовой котельной	Общество с ограниченной ответственностью «Вентор», ИНН 6672174601, аренда с 04.02.2010 по 13.10.2021 г. 66-66-01/937/2009-399 от 04.02.2010	данные отсутствуют	раздел с сохранением исходного земельного участка в измененных границах	31	66:41:0508091:8:3У1	1	73947	Свердловская область, г. Екатеринбург, участок автомобильной дороги вокруг г. Екатеринбурга от автодороги «Екатеринбург – Полевской» до автодороги «Подъезд к г.Екатеринбургу от автодороги «Урал»	земли населенных пунктов	Земельные участки (территории) общего пользования (12.0)	под постоянную полосу отвода автодороги	Образованию препятствует земельный участок со статусом «временный» 66:41:0508091:15
16	66:41:0508092:17	393113	Уточненные	-	24318	24318	часть, т.к. предельные размеры земельных участков не установлены	Свердловская обл., г. Екатеринбург, ул. Димитрова, 125	Земли населенных пунктов	под существующий питомник древесно-кустарниковых культур, дом контор (лит. А), жилой дом (лит. В), жилой дом (лит. Е)	Муниципальное образование «город Екатеринбург», собственность, 66-66-01/551/2013-252 от 12.12.2013; Муниципальное бюджетное учреждение «Зеленстрой», ИНН 6674328092, постоянное (бессрочное) пользование 66-66-01/420/2014-109 от 18.03.2014	данные отсутствуют	раздел с сохранением исходного земельного участка в измененных границах	33	66:41:0508092:17:3У1	1	24318	Свердловская область, г. Екатеринбург, участок автомобильной дороги вокруг г. Екатеринбурга от автодороги «Екатеринбург – Полевской» до автодороги «Подъезд к г.Екатеринбургу от автодороги «Урал»	земли населенных пунктов	Земельные участки (территории) общего пользования (12.0)	под постоянную полосу отвода автодороги	Образованию препятствует земельный участок со статусом «временный» 66:41:0508092:37, 66:41:0508092:38
17	66:41:0513040:38	711372	Уточненные	-	60262	60262	часть, т.к. предельные размеры земельных участков не установлены	обл. Свердловская, г. Екатеринбург	Земли населенных пунктов	для сельскохозяйственного производства	ООО «УралСити-Строй», ИНН 6671137780, собственность, 66-66-01/222/2009-078 от 31.03.2009	данные отсутствуют	раздел	35	66:41:0513040:38:3У1	1	60262	Свердловская область, г. Екатеринбург, участок автомобильной дороги вокруг г. Екатеринбурга от автодороги «Екатеринбург – Полевской» до автодороги «Подъезд к г.Екатеринбургу от автодороги «Урал»	земли населенных пунктов	Земельные участки (территории) общего пользования (12.0)	под постоянную полосу отвода автодороги	Образованию препятствует земельный участок со статусом «временный» 66:41:0513040:837, 66:41:0513040:838, 66:41:0513040:839

1	2	3	4	5	6	7	8	9	10	11	12	13	14	15	16	17	18	19	20	21	22	23
18	66:41:0513 040:674	22912	Уточненные	-	1079	1079	часть, т.к. предельные размеры земельных участков не установлены	Свердловская область, г. Екатеринбург, слева по трассе Екатеринбург - Горный Щит	Земли населенных пунктов	для сельскохозяйственного производства	Закрытое акционерное общество «Системы теплоизоляции и огнезащиты универсальные», собственность, 66-66-01/506/2013-687 от 18.11.2013; Ипотека с 20.05.2014 по 29.04.2015, в пользу ОАО «Российский Сельскохозяйственный банк», ИНН 7725114488, 66-66-01/711/2014-524 от 20.05.2014; Арест 66-66/001-66/001/026/2015-1917/1 от 07.07.2015	данные отсутствуют	раздел	37	66:41:0513 040:674:3У 1	1	1079	Свердловская область, г. Екатеринбург, участок автомобильной дороги вокруг г. Екатеринбурга от автодороги «Екатеринбург – Полевской» до автодороги «Подъезд к г.Екатеринбургу от автодороги «Урал»	земли населенных пунктов	Земельные участки (территории) общего пользования (12.0)	под постоянную полосу отвода автодороги	
19	66:41:0513 040:862 (контур 3)	14569	Уточненные	-	1818	1818	часть, т.к. предельные размеры земельных участков не установлены	Свердловская область, г. Екатеринбург, слева по трассе Екатеринбург - Горный Щит	Земли населенных пунктов	для сельскохозяйственного производства	Шелепов Александр Степанович, собственность, 66-66/001-66/001/490/2016-1554/1 от 05.09.2016	данные отсутствуют	раздел	39	66:41:0513 040:862:3У 1	1	1818	Свердловская область, г. Екатеринбург, участок автомобильной дороги вокруг г. Екатеринбурга от автодороги «Екатеринбург – Полевской» до автодороги «Подъезд к г.Екатеринбургу от автодороги «Урал»	земли населенных пунктов	Земельные участки (территории) общего пользования (12.0)	под постоянную полосу отвода автодороги	
20	66:41:0513 040:864	3989	Уточненные	-	877	877	часть, т.к. предельные размеры земельных участков не установлены	Свердловская область, г. Екатеринбург, участок автодороги Пермь – Екатеринбург – автодорога Подъезд к г. Екатеринбург от автодороги «Урал», Пусковой комплекс автодорога Подъезд к п. Медному – автодорога Екатеринбург – Полевской	Земли населенных пунктов	для временного пользования на период строительства объекта	Шелепов Александр Степанович, 3625/3989, 66-66/001-66/001/490/2016-1556/1 от 05.09.2016, Журавлева Надежда Викторовна, 360/3989, 66-66/001-66/001/490/2016-1556/2 от 05.09.2016	данные отсутствуют	раздел	41	66:41:0513 040:864:3У 1	1	877	Свердловская область, г. Екатеринбург, участок автомобильной дороги вокруг г. Екатеринбурга от автодороги «Екатеринбург – Полевской» до автодороги «Подъезд к г.Екатеринбургу от автодороги «Урал»	земли населенных пунктов	Земельные участки (территории) общего пользования (12.0)	под постоянную полосу отвода автодороги	
21	66:41:0514 020:7	70000	Уточненные	-	13392	13392	часть, т.к. предельные размеры земельных участков не установлены	обл. Свердловская, г. Екатеринбург	Земли населенных пунктов	земли промышленности (для промышленных нужд)	Открытое акционерное общество «Уктус», ИНН 6664008103, аренда с 13.12.2002 по 31.12.2007, 66-66-01/185/2005-422 от 08.09.2005	данные отсутствуют	раздел с сохранением исходного земельного участка в измененных границах	47	66:41:0514 020:7:3У1	1	13392	Свердловская область, г. Екатеринбург, участок автомобильной дороги вокруг г. Екатеринбурга от автодороги «Екатеринбург – Полевской» до автодороги «Подъезд к г.Екатеринбургу	земли населенных пунктов	Земельные участки (территории) общего пользования (12.0)	под постоянную полосу отвода автодороги	

1	2	3	4	5	6	7	8	9	10	11	12	13	14	15	16	17	18	19	20	21	22	23
																		от автодороги «Урал»				
22	66:41:0514020:7	70000	Уточненные	-	1	1	часть, т.к. предельные размеры земельных участков не установлены	обл. Свердловская, г. Екатеринбург	Земли населенных пунктов	земли промышленности (для промышленных нужд)	Открытое акционерное общество «Уктус», ИНН 6664008103, аренда с 13.12.2002 по 31.12.2007, 66-66-01/185/2005-422 от 08.09.2005	данные отсутствуют	раздел с сохранением исходного земельного участка в измененных границах	48	66:41:0514020:7:3У2	1	1	Свердловская область, г. Екатеринбург	земли населенных пунктов	Коммунальное обслуживание (3.1)	для размещения, переустройства инженерных коммуникаций и дальнейшего оформления прав владельцев коммуникаций (газоснабжение)	
23	66:41:0514020:42	1300092	Уточненные	-	2776	2776	часть, т.к. предельные размеры земельных участков не установлены	Свердловская область, г. Екатеринбург	Земли населенных пунктов	для сельскохозяйственного использования	ООО «ПромРазвитие», ИНН 6671042401, собственность, 66-66/001-66/001/478/2016-1392/2 от 22.12.2016	данные отсутствуют	раздел	51	66:41:0514020:42:3У1	2	2776	Свердловская область, г. Екатеринбург, участок автомобильной дороги вокруг г. Екатеринбурга от автодороги «Екатеринбург – Полевской» до автодороги «Подъезд к г.Екатеринбургу от автодороги «Урал»	земли населенных пунктов	Земельные участки (территории) общего пользования (12.0)	под постоянную полосу отвода автодороги	
24	66:41:0514020:42	1300092	Уточненные	-	38	38	часть, т.к. предельные размеры земельных участков не установлены	Свердловская область, г. Екатеринбург	Земли населенных пунктов	для сельскохозяйственного использования	ООО «ПромРазвитие», ИНН 6671042401, собственность, 66-66/001-66/001/478/2016-1392/2 от 22.12.2016	данные отсутствуют	раздел	52	66:41:0514020:42:3У2	1	38	Свердловская область, г. Екатеринбург	земли населенных пунктов	Коммунальное обслуживание (3.1)	для размещения, переустройства инженерных коммуникаций и дальнейшего оформления прав владельцев коммуникаций (ВЛ 35 кВ)	
25	66:41:0514020:47	232017	Уточненные	-	44098	44098	часть, т.к. предельные размеры земельных участков не установлены	Свердловская область, г. Екатеринбург	Земли населенных пунктов	для сельскохозяйственного использования	ООО «ПромРазвитие», ИНН 6671042401, собственность, 66-66/001-66/001/478/2016-1395/2 от 22.12.2016	данные отсутствуют	раздел	54	66:41:0514020:47:3У1	1	44098	Свердловская область, г. Екатеринбург, участок автомобильной дороги вокруг г. Екатеринбурга от автодороги «Екатеринбург – Полевской» до автодороги «Подъезд к г.Екатеринбургу от автодороги «Урал»	земли населенных пунктов	Земельные участки (территории) общего пользования (12.0)	под постоянную полосу отвода автодороги	
26	66:41:0514020:51	488891	Уточненные	-	50746	50746	часть, т.к. предельные размеры земельных участков не установлены	Свердловская область, г. Екатеринбург	Земли населенных пунктов	для сельскохозяйственного использования	Общество с ограниченной ответственностью «КомплектТехМаркет», ИНН 6670095030, собственность, 66:41:0514020:51-66/001/2017-1 от 17.01.2017	данные отсутствуют	раздел	56	66:41:0514020:51:3У1	2	50746	Свердловская область, г. Екатеринбург, участок автомобильной дороги вокруг г. Екатеринбурга от автодороги «Екатеринбург – Полевской» до автодороги «Подъезд к	земли населенных пунктов	Земельные участки (территории) общего пользования (12.0)	под постоянную полосу отвода автодороги	

1	2	3	4	5	6	7	8	9	10	11	12	13	14	15	16	17	18	19	20	21	22	23
																		г.Екатеринбургу от автодороги «Урал»				
27	66:41:0514020:51	488891	Уточненные	-	59	59	часть, т.к. предельные размеры земельных участков не установлены	Свердловская область, г. Екатеринбург	Земли населенных пунктов	для сельскохозяйственного использования	Общество с ограниченной ответственностью «КомплектТехМаркет», ИНН 6670095030, собственность, 66:41:0514020:51-66/001/2017-1 от 17.01.2017	данные отсутствуют	раздел	57	66:41:0514020:51:3У2	1	59	Свердловская область, г. Екатеринбург	земли населенных пунктов	Коммунальное обслуживание (3.1)	для размещения, переустройства инженерных коммуникаций и дальнейшего оформления прав владельцев коммуникаций (ВЛ 35 кВ)	
28	66:41:0514021:21	43107	Уточненные	-	22272	22272	часть, т.к. предельные размеры земельных участков не установлены	Свердловская область, г. Екатеринбург	Земли населенных пунктов	для сельскохозяйственного использования	Общество с ограниченной ответственностью «КомплектТехМаркет», ИНН 6670095030, собственность, 66:41:0514021:21-66/001/2017-1 от 27.01.2017	данные отсутствуют	раздел	67	66:41:0514021:21:3У1	1	22272	Свердловская область, г. Екатеринбург, участок автомобильной дороги вокруг г. Екатеринбурга от автодороги «Екатеринбург – Полевской» до автодороги «Подъезд к г.Екатеринбургу от автодороги «Урал»	земли населенных пунктов	Земельные участки (территории) общего пользования (12.0)	под постоянную полосу отвода автодороги	
29	66:41:0514021:21	43107	Уточненные	-	21	21	часть, т.к. предельные размеры земельных участков не установлены	Свердловская область, г. Екатеринбург	Земли населенных пунктов	для сельскохозяйственного использования	Общество с ограниченной ответственностью «КомплектТехМаркет», ИНН 6670095030, собственность, 66:41:0514021:21-66/001/2017-1 от 27.01.2017	данные отсутствуют	раздел	68	66:41:0514021:21:3У2	1	21	Свердловская область, г. Екатеринбург	земли населенных пунктов	Коммунальное обслуживание (3.1)	для размещения, переустройства инженерных коммуникаций и дальнейшего оформления прав владельцев коммуникаций (ВЛ-10 кВ фидер Скважина)	
30	66:41:0521001:1	590	Уточненные	-	590	590	Весь, т.к. полностью попал в зону строительства	обл. Свердловская, г. Екатеринбург, с/т «Металлист», уч. № 1.	Земли населенных пунктов	садоводство	Гороян Агаси Мкртичович, собственность, 66-66-01/337/2005-101 от 21.12.2005	данные отсутствуют	-	-	66:41:0521001:1	1	590	Свердловская область, г. Екатеринбург, участок автомобильной дороги вокруг г. Екатеринбурга от автодороги «Екатеринбург – Полевской» до автодороги «Подъезд к г.Екатеринбургу от автодороги «Урал»	земли населенных пунктов	Земельные участки (территории) общего пользования (12.0)	под постоянную полосу отвода автодороги	
31	66:41:0521001:2	490	Уточненные	-	490	490	Весь, т.к. полностью попал в зону строительства	обл. Свердловская, г. Екатеринбург, с/т «Металлист», уч. 2	Земли населенных пунктов	садоводство	Невоструева Елена Юрьевна, собственность, 66-66-01/277/2005-168 от 22.09.2005	66:41:0521001:173	-	-	66:41:0521001:2	1	490	Свердловская область, г. Екатеринбург, участок автомобильной дороги вокруг г. Екатеринбурга от автодороги «Екатеринбург – Полевской» до автодороги	земли населенных пунктов	Земельные участки (территории) общего пользования (12.0)	под постоянную полосу отвода автодороги	

1	2	3	4	5	6	7	8	9	10	11	12	13	14	15	16	17	18	19	20	21	22	23
																		«Подъезд к г.Екатеринбургу от автодороги «Урал»				
32	66:41:0521001:3	510	Декларированные	627	161	627	Весь, т.к. остающаяся часть не соответствует предельному (минимальному) размеру земельного участка	обл. Свердловская, г. Екатеринбург, с/т «Металлист», уч. № 3	Земли населенных пунктов	садоводство	Мавлявиева Альфия Миннихаминифовна, собственность, 66-01/01-200/2001-201 от 04.09.2001	66:41:0521001:180	Уточнение местоположения границ земельного участка	-	66:41:0521001:3	1	627	Свердловская область, г. Екатеринбург, участок автомобильной дороги вокруг г. Екатеринбурга от автодороги «Екатеринбург – Полевской» до автодороги «Подъезд к г.Екатеринбургу от автодороги «Урал»	земли населенных пунктов	Земельные участки (территории) общего пользования (12.0)	под постоянную полосу отвода автодороги	Перед изъятием земельного участка необходимо уточнить границы исходного земельного участка
33	66:41:0521001:55	400	Декларированные	428	338	428	Весь, т.к. остающаяся часть не соответствует предельному (минимальному) размеру земельного участка	обл. Свердловская, г. Екатеринбург, с/т «Металлист», уч. 55	Земли населенных пунктов	садоводство	Фомин Владимир Иванович, собственность, 66-66/001-66/001/610/2016-116/2 от 16.02.2016	66:41:0521001:198	Уточнение местоположения границ земельного участка	-	66:41:0521001:55	1	428	Свердловская область, г. Екатеринбург, участок автомобильной дороги вокруг г. Екатеринбурга от автодороги «Екатеринбург – Полевской» до автодороги «Подъезд к г.Екатеринбургу от автодороги «Урал»	земли населенных пунктов	Земельные участки (территории) общего пользования (12.0)	под постоянную полосу отвода автодороги	Перед изъятием земельного участка необходимо уточнить границы исходного земельного участка
34	66:41:0521001:56	400	Декларированные	474	474	474	Весь, т.к. полностью попал в зону строительства	обл. Свердловская, г. Екатеринбург, с/т «Металлист», уч. 56	Земли населенных пунктов	садоводство	Харитонов Николай Федорович, собственность, свидетельство о праве собственности на землю № СВО-59-000393/056 от 19.02.1993; (в ЕГРН сведения о зарегистрированных правах отсутствуют)	данные отсутствуют	Уточнение местоположения границ земельного участка	-	66:41:0521001:56	1	474	Свердловская область, г. Екатеринбург, участок автомобильной дороги вокруг г. Екатеринбурга от автодороги «Екатеринбург – Полевской» до автодороги «Подъезд к г.Екатеринбургу от автодороги «Урал»	земли населенных пунктов	Земельные участки (территории) общего пользования (12.0)	под постоянную полосу отвода автодороги	Перед изъятием земельного участка необходимо уточнить границы исходного земельного участка
35	66:41:0521001:57	490	Декларированные	499	499	499	Весь, т.к. полностью попал в зону строительства	обл. Свердловская, г. Екатеринбург, с/т «Металлист», уч. 57	Земли населенных пунктов	садоводство	Бурковский Валерий Анатольевич, собственность, 66-66-01/788/2011-043 от 24.11.2011	данные отсутствуют	Уточнение местоположения границ земельного участка	-	66:41:0521001:57	1	499	Свердловская область, г. Екатеринбург, участок автомобильной дороги вокруг г. Екатеринбурга от автодороги «Екатеринбург – Полевской» до автодороги «Подъезд к г.Екатеринбургу от автодороги «Урал»	земли населенных пунктов	Земельные участки (территории) общего пользования (12.0)	под постоянную полосу отвода автодороги	Перед изъятием земельного участка необходимо уточнить границы исходного земельного участка

1	2	3	4	5	6	7	8	9	10	11	12	13	14	15	16	17	18	19	20	21	22	23
36	66:41:0521001:58	500	Декларированные	537	289	537	Весь, т.к. остающаяся часть не соответствует предельному (минимальному) размеру земельного участка	обл. Свердловская, г. Екатеринбург, с/т «Металлист», уч. 58	Земли населенных пунктов	садоводство	Луговская Татьяна Николаевна, собственность, 66-66-01/087/2009-226 от 29.12.2009	данные отсутствуют	Уточнение местоположения границ земельного участка	-	66:41:0521001:58	1	537	Свердловская область, г. Екатеринбург, участок автомобильной дороги вокруг г. Екатеринбурга от автодороги «Екатеринбург – Полевской» до автодороги «Подъезд к г.Екатеринбургу от автодороги «Урал»	земли населенных пунктов	Земельные участки (территории) общего пользования (12.0)	под постоянную полосу отвода автодороги	Перед изъятием земельного участка необходимо уточнить границы исходного земельного участка
37	66:41:0521001:91	626	Уточненные	-	170	626	Весь, т.к. остающаяся часть не соответствует предельному (минимальному) размеру земельного участка	обл. Свердловская, г. Екатеринбург, с/т «Металлист», уч. 91	Земли населенных пунктов	ведение садоводства	Сагоян Акоп Марселович, собственность, 66-66-01/338/2012-377 от 02.07.2012	66:41:0521001:164	-	-	66:41:0521001:91	1	626	Свердловская область, г. Екатеринбург, участок автомобильной дороги вокруг г. Екатеринбурга от автодороги «Екатеринбург – Полевской» до автодороги «Подъезд к г.Екатеринбургу от автодороги «Урал»	земли населенных пунктов	Земельные участки (территории) общего пользования (12.0)	под постоянную полосу отвода автодороги	
38	66:41:0521001:92	657	Уточненные	-	455	657	Весь, т.к. остающаяся часть не соответствует предельному (минимальному) размеру земельного участка	обл. Свердловская, г. Екатеринбург, с/т «Металлист», уч. 92	Земли населенных пунктов	ведение садоводства	Ерошкина Галина Петровна, собственность, 66-66-01/806/2010-327 от 26.11.2010	66:41:0521001:119, 66:41:0521001:120	-	-	66:41:0521001:92	1	657	Свердловская область, г. Екатеринбург, участок автомобильной дороги вокруг г. Екатеринбурга от автодороги «Екатеринбург – Полевской» до автодороги «Подъезд к г.Екатеринбургу от автодороги «Урал»	земли населенных пунктов	Земельные участки (территории) общего пользования (12.0)	под постоянную полосу отвода автодороги	
39	66:41:0521001:93	590	Уточненные	-	588	590	Весь, т.к. остающаяся часть не соответствует предельному (минимальному) размеру земельного участка	обл. Свердловская, г. Екатеринбург, кол.сад «Металлист» НИЗМК, уч.№ 93	Земли населенных пунктов	ведение садоводства	Рыков Владимир Иванович, собственность, 66-66-01/049/2011-315 от 02.02.2011	66:41:0521001:142, 66:41:0521001:143	-	-	66:41:0521001:93	1	590	Свердловская область, г. Екатеринбург, участок автомобильной дороги вокруг г. Екатеринбурга от автодороги «Екатеринбург – Полевской» до автодороги «Подъезд к г.Екатеринбургу от автодороги «Урал»	земли населенных пунктов	Земельные участки (территории) общего пользования (12.0)	под постоянную полосу отвода автодороги	
40	66:41:0521001:94	638	Уточненные	-	638	638	Весь, т.к. полностью попал в зону строительства	обл. Свердловская, г. Екатеринбург, с/т «Металлист», уч.94	Земли населенных пунктов	садоводство	Одайник Сагира Хафизовна, собственность, 66-01/01-393/2002-55 от 05.09.2002	66:41:0521001:114	-	-	66:41:0521001:94	1	638	Свердловская область, г. Екатеринбург, участок автомобильной дороги вокруг г. Екатеринбурга от автодороги «Екатеринбург – Полевской» до автодороги «Подъезд к г.Екатеринбургу от автодороги «Урал»	земли населенных пунктов	Земельные участки (территории) общего пользования (12.0)	под постоянную полосу отвода автодороги	

1	2	3	4	5	6	7	8	9	10	11	12	13	14	15	16	17	18	19	20	21	22	23
																		от автодороги «Урал»				
41	66:41:0521001:95	510	Уточненные	-	510	510	Весь, т.к. полностью попал в зону строительства	обл. Свердловская, г. Екатеринбург, «Металлист», уч. № 95	Земли населенных пунктов	садоводство	Витовская Татьяна Васильевна, собственность, 66-66/001-66/001/388/2015-353/1 от 03.03.2015	данные отсутствуют		-	66:41:0521001:95	1	510	Свердловская область, г. Екатеринбург, участок автомобильной дороги вокруг г. Екатеринбурга от автодороги «Екатеринбург – Полевской» до автодороги «Подъезд к г.Екатеринбургу от автодороги «Урал»	земли населенных пунктов	Земельные участки (территории) общего пользования (12.0)	под постоянную полосу отвода автодороги	
42	66:41:0521001:97	550	Уточненные	-	550	550	Весь, т.к. полностью попал в зону строительства	обл. Свердловская, г. Екатеринбург, к/с «Металлист» НИЗМК, уч. 97	Земли населенных пунктов	садоводство	Сурина Тамара Григорьевна, собственность, 66-66-01/667/2008-244 от 09.09.2008	66:41:0521001:183, 66:41:0521001:184, 66:41:0521001:185, 66:41:0521001:186		-	66:41:0521001:97	1	550	Свердловская область, г. Екатеринбург, участок автомобильной дороги вокруг г. Екатеринбурга от автодороги «Екатеринбург – Полевской» до автодороги «Подъезд к г.Екатеринбургу от автодороги «Урал»	земли населенных пунктов	Земельные участки (территории) общего пользования (12.0)	под постоянную полосу отвода автодороги	
43	66:41:0521001:98	511	Уточненные	-	511	511	Весь, т.к. полностью попал в зону строительства	обл. Свердловская, г. Екатеринбург, кол. сад «Металлист» НИЗМК, уч. № 98	Земли населенных пунктов	садоводство	Соколик Анна Савельевна, собственность, 66-66-01/02/2011-228 от 31.01.2011	данные отсутствуют		-	66:41:0521001:98	1	511	Свердловская область, г. Екатеринбург, участок автомобильной дороги вокруг г. Екатеринбурга от автодороги «Екатеринбург – Полевской» до автодороги «Подъезд к г.Екатеринбургу от автодороги «Урал»	земли населенных пунктов	Земельные участки (территории) общего пользования (12.0)	под постоянную полосу отвода автодороги	
44	66:41:0521001:99	523	Уточненные	-	523	523	Весь, т.к. полностью попал в зону строительства	Свердловская обл., г. Екатеринбург, кол. сад «Металлист» НИЗМК, уч. 99	Земли населенных пунктов	садоводство	Сумракова Тамара Ивановна, собственность, 66-66-01/712/2013-354 от 18.04.2013	66:41:0521001:191, 66:41:0521001:197		-	66:41:0521001:99	1	523	Свердловская область, г. Екатеринбург, участок автомобильной дороги вокруг г. Екатеринбурга от автодороги «Екатеринбург – Полевской» до автодороги «Подъезд к г.Екатеринбургу от автодороги «Урал»	земли населенных пунктов	Земельные участки (территории) общего пользования (12.0)	под постоянную полосу отвода автодороги	
45	66:41:0521001:100	530	Уточненные	-	530	530	Весь, т.к. полностью попал в зону строительства	обл. Свердловская, г. Екатеринбург, «Металлист», уч. 100	Земли населенных пунктов	садоводство	Шмониная Ольга Феоктистовна, собственность, 66-66-01/765/2010-612 от 26.11.2010	данные отсутствуют		-	66:41:0521001:100	1	530	Свердловская область, г. Екатеринбург, участок автомобильной дороги вокруг г. Екатеринбурга от автодороги «Екатеринбург – Полевской» до автодороги	земли населенных пунктов	Земельные участки (территории) общего пользования (12.0)	под постоянную полосу отвода автодороги	

1	2	3	4	5	6	7	8	9	10	11	12	13	14	15	16	17	18	19	20	21	22	23
																		«Подъезд к г.Екатеринбургу от автодороги «Урал»				
46	66:41:0521001:101	550	Уточненные	-	550	550	Весь, т.к. полностью попал в зону строительства	обл. Свердловская, г. Екатеринбург, к/с «Металлист», уч. 101	Земли населенных пунктов	садоводство	Шепоренко Виктория Леонидовна, собственность, 66-01/01-387/2001-70 от 18.01.2002	данные отсутствуют		-	66:41:0521001:101	1	550	Свердловская область, г. Екатеринбург, участок автомобильной дороги вокруг г. Екатеринбурга от автодороги «Екатеринбург – Полевской» до автодороги «Подъезд к г.Екатеринбургу от автодороги «Урал»	земли населенных пунктов	Земельные участки (территории) общего пользования (12.0)	под постоянную полосу отвода автодороги	
47	66:41:0521001:102	660	Уточненные	-	656	660	Весь, т.к. остающаяся часть не соответствует предельному (минимальному) размеру земельного участка	обл. Свердловская, г. Екатеринбург, к/с «Металлист», уч. № 102	Земли населенных пунктов	садоводство	Бондарь Петр Александрович, собственность, 66-66-01/756/2013-14 от 02.10.2013	66:41:0521001:161, 66:41:0521001:160		-	66:41:0521001:102	1	660	Свердловская область, г. Екатеринбург, участок автомобильной дороги вокруг г. Екатеринбурга от автодороги «Екатеринбург – Полевской» до автодороги «Подъезд к г.Екатеринбургу от автодороги «Урал»	земли населенных пунктов	Земельные участки (территории) общего пользования (12.0)	под постоянную полосу отвода автодороги	
48	66:41:0521001:105	614	Уточненные	-	614	614	Весь, т.к. полностью попал в зону строительства	обл. Свердловская, г. Екатеринбург, к/с «Металлист» НИЗМК, уч. 105	Земли населенных пунктов	садоводство	Саргсян Ашот Норикович 1/3, собственность, 66-66/001/-66/001/487/2016-615/2 от 20.04.2016, Саргсян Вардишаг Вемировна 2/3, собственность, 66-66/001-66/001/487/2016-616/2 от 20.04.2016	данные отсутствуют		-	66:41:0521001:105	1	614	Свердловская область, г. Екатеринбург, участок автомобильной дороги вокруг г. Екатеринбурга от автодороги «Екатеринбург – Полевской» до автодороги «Подъезд к г.Екатеринбургу от автодороги «Урал»	земли населенных пунктов	Земельные участки (территории) общего пользования (12.0)	под постоянную полосу отвода автодороги	
49	66:41:0521001:106	544	Декларированные	669	640	669	Весь, т.к. остающаяся часть не соответствует предельному (минимальному) размеру земельного участка	обл. Свердловская, г. Екатеринбург, к/с «Металлист», уч. 106	Земли населенных пунктов	садоводство	Саргсян Вардишаг Вемировна, собственность, 66-66-01/447/2012-119 от 05.09.2012	66:41:0521001:188	Уточнение местоположения границ земельного участка	-	66:41:0521001:106	1	669	Свердловская область, г. Екатеринбург, участок автомобильной дороги вокруг г. Екатеринбурга от автодороги «Екатеринбург – Полевской» до автодороги «Подъезд к г.Екатеринбургу от автодороги «Урал»	земли населенных пунктов	Земельные участки (территории) общего пользования (12.0)	под постоянную полосу отвода автодороги	Перед изъятием земельного участка необходимо уточнить границы исходного земельного участка

1	2	3	4	5	6	7	8	9	10	11	12	13	14	15	16	17	18	19	20	21	22	23	
50	66:41:0521001:107	978	Уточненные	-	564	978	Весь, т.к. остающаяся часть не соответствует предельному (минимальному) размеру земельного участка	обл. Свердловская, г. Екатеринбург, с/т «Металлист», уч. 107	Земли населенных пунктов	садоводство	Мирозян Самвел, собственность, 66-66-01/596/2014-404 от 25.12.2014	66:41:0521001:166, 66:41:0521001:167, 66:41:0000000:0:83526, 66:41:0000000:83525			-	66:41:0521001:107	1	978	Свердловская область, г. Екатеринбург, участок автомобильной дороги вокруг г. Екатеринбурга от автодороги «Екатеринбург – Полевской» до автодороги «Подъезд к г.Екатеринбургу от автодороги «Урал»	земли населенных пунктов	Земельные участки (территории) общего пользования (12.0)	под постоянную полосу отвода автодороги	
51	66:41:0521001:109	4700	Декларированные	-	3546	3546	часть, т.к. предельные размеры земельных участков не установлены	обл. Свердловская, г. Екатеринбург, коллективный сад «Металлист»	земли населенных пунктов	садоводство	Коллективный сад «Металлист», коллективная совместная собственность, Постановление главы администрации города Екатеринбурга № 47-ж от 04.02.1993; (в ЕГРН сведения о зарегистрированных правах отсутствуют)	данные отсутствуют	раздел с сохранением исходного земельного участка в измененных границах	70	66:41:0521001:109:3У1	3	3546	Свердловская область, г. Екатеринбург, участок автомобильной дороги вокруг г. Екатеринбурга от автодороги «Екатеринбург – Полевской» до автодороги «Подъезд к г.Екатеринбургу от автодороги «Урал»	земли населенных пунктов	Земельные участки (территории) общего пользования (12.0)	под постоянную полосу отвода автодороги		
52	66:41:0521001:158	556	Уточненные	-	556	556	Весь, т.к. полностью попал в зону строительства	Свердловская область, г. Екатеринбург, с/т «Металлист», уч. № 96	Земли населенных пунктов	садоводство	Аршакян Саргис Людвигович, собственность, 66-66-01/373/2014-321 от 30.05.2014	66:41:0521001:194, 66:41:0521001:193, 66:41:0521001:192		-	66:41:0521001:158	1	556	Свердловская область, г. Екатеринбург, участок автомобильной дороги вокруг г. Екатеринбурга от автодороги «Екатеринбург – Полевской» до автодороги «Подъезд к г.Екатеринбургу от автодороги «Урал»	земли населенных пунктов	Земельные участки (территории) общего пользования (12.0)	под постоянную полосу отвода автодороги		
53	66:41:0521001:159	444	Уточненные	-	444	444	Весь, т.к. полностью попал в зону строительства	Свердловская область, г. Екатеринбург, с/т «Металлист» уч. № 96 «А»	Земли населенных пунктов	садоводство	Арутюнян Саргис Ваникович, собственность, 66-66-01/518/2014-255 от 11.08.2014	66:41:0521001:171, 66:41:0521001:13		-	66:41:0521001:159	1	444	Свердловская область, г. Екатеринбург, участок автомобильной дороги вокруг г. Екатеринбурга от автодороги «Екатеринбург – Полевской» до автодороги «Подъезд к г.Екатеринбургу от автодороги «Урал»	земли населенных пунктов	Земельные участки (территории) общего пользования (12.0)	под постоянную полосу отвода автодороги		
54	66:41:0521001:190	1034	Уточненные	-	1034	1034	Весь, т.к. полностью попал в зону строительства	Свердловская область, г. Екатеринбург	Земли населенных пунктов	садоводство	Ганбарова Лейли Гидаятовна, собственность, 66-66/001-66/001/366/2016-501/1 от 24.06.2016	66:41:0521001:196, 66:41:0521001:195		-	66:41:0521001:190	1	1034	Свердловская область, г. Екатеринбург, участок автомобильной дороги вокруг г. Екатеринбурга от автодороги «Екатеринбург – Полевской» до автодороги	земли населенных пунктов	Земельные участки (территории) общего пользования (12.0)	под постоянную полосу отвода автодороги		

1	2	3	4	5	6	7	8	9	10	11	12	13	14	15	16	17	18	19	20	21	22	23
																		«Подъезд к г.Екатеринбургу от автодороги «Урал»				
55	66:41:0521010:165	10200	Декларированные	-	176	176	часть, т.к. предельные размеры земельных участков не установлены	обл. Свердловская, г. Екатеринбург, с/т «Дружба»	Земли населенных пунктов	садоводство	Садоводческое некоммерческое товарищество граждан «Дружба», ИНН 6664037513, общая совместная собственность, 66-01/01-17/2004-248 от 05.03.2004	данные отсутствуют	раздел с сохранением исходного земельного участка в измененных границах	72	66:41:0521010:165:3У1	1	176	Свердловская область, г. Екатеринбург, участок автомобильной дороги вокруг г. Екатеринбурга от автодороги «Екатеринбург – Полевской» до автодороги «Подъезд к г.Екатеринбургу от автодороги «Урал»	земли населенных пунктов	Земельные участки (территории) общего пользования (12.0)	под постоянную полосу отвода автодороги	
56	66:41:0521040:1	700	Декларированные	726	197	726	Весь, т.к. остающаяся часть не соответствует предельному (минимальному) размеру земельного участка	обл. Свердловская, г. Екатеринбург, с/т «Отдых», уч.1	Земли населенных пунктов	садоводство	Дернятин Борис Михайлович, собственность, 66-66-01/810/2014-93 от 25.11.2014	данные отсутствуют	Уточнение местоположения границ земельного участка	-	66:41:0521040:1	1	726	Свердловская область, г. Екатеринбург, участок автомобильной дороги вокруг г. Екатеринбурга от автодороги «Екатеринбург – Полевской» до автодороги «Подъезд к г.Екатеринбургу от автодороги «Урал»	земли населенных пунктов	Земельные участки (территории) общего пользования (12.0)	под постоянную полосу отвода автодороги	Перед изъятием земельного участка необходимо уточнить границы исходного земельного участка
57	66:41:0521040:9	486	Декларированные	510	170	510	Весь, т.к. остающаяся часть не соответствует предельному (минимальному) размеру земельного участка	обл. Свердловская, г. Свердловск, садоводческое товарищество «Отдых» уч.9	Земли населенных пунктов	садоводство	Капанадзе Мадона Матеевна, собственность, 66-66-01/504/2008-069 от 21.07.2008	данные отсутствуют	Уточнение местоположения границ земельного участка	-	66:41:0521040:9	1	510	Свердловская область, г. Екатеринбург, участок автомобильной дороги вокруг г. Екатеринбурга от автодороги «Екатеринбург – Полевской» до автодороги «Подъезд к г.Екатеринбургу от автодороги «Урал»	земли населенных пунктов	Земельные участки (территории) общего пользования (12.0)	под постоянную полосу отвода автодороги	Перед изъятием земельного участка необходимо уточнить границы исходного земельного участка
58	66:41:0521040:19	496	Декларированные	501	112	501	Весь, т.к. остающаяся часть не соответствует предельному (минимальному) размеру земельного участка	обл. Свердловская, г. Екатеринбург, к/с «Отдых», уч.19	Земли населенных пунктов	садоводство	Зайцева Галина Михайловна, собственность, 66-66-01/741/2010-606 от 15.12.2010	данные отсутствуют	Уточнение местоположения границ земельного участка	-	66:41:0521040:19	1	501	Свердловская область, г. Екатеринбург, участок автомобильной дороги вокруг г. Екатеринбурга от автодороги «Екатеринбург – Полевской» до автодороги «Подъезд к г.Екатеринбургу от автодороги «Урал»	земли населенных пунктов	Земельные участки (территории) общего пользования (12.0)	под постоянную полосу отвода автодороги	Перед изъятием земельного участка необходимо уточнить границы исходного земельного участка

1	2	3	4	5	6	7	8	9	10	11	12	13	14	15	16	17	18	19	20	21	22	23
59	66:41:0521040:38	480	Декларированные	521	97	521	Весь, т.к. остающаяся часть не соответствует предельному (минимальному) размеру земельного участка	обл. Свердловская, г. Екатеринбург, с/т «Отдых», уч.38	Земли населенных пунктов	садоводство	Вдовина Оксана Юрьевна, собственность, 66-66-01/2011/2011-519 от 16.05.2011	66:41:0521040:154	Уточнение местоположения границ земельного участка	-	66:41:0521040:38	1	521	Свердловская область, г. Екатеринбург, участок автомобильной дороги вокруг г. Екатеринбурга от автодороги «Екатеринбург – Полевской» до автодороги «Подъезд к г.Екатеринбургу от автодороги «Урал»	земли населенных пунктов	Земельные участки (территории) общего пользования (12.0)	под постоянную полосу отвода автодороги	Перед изъятием земельного участка необходимо уточнить границы исходного земельного участка
60	66:41:0521040:48	500	Декларированные	531	74	531	Весь, т.к. остающаяся часть не соответствует предельному (минимальному) размеру земельного участка	обл. Свердловская, г. Екатеринбург, с/т «Отдых», уч.48	Земли населенных пунктов	садоводство	Мешков Сергей Яковлевич, собственность, 66-01/01-257/2001-195 от 05.10.2001	данные отсутствуют	Уточнение местоположения границ земельного участка	-	66:41:0521040:48	1	531	Свердловская область, г. Екатеринбург, участок автомобильной дороги вокруг г. Екатеринбурга от автодороги «Екатеринбург – Полевской» до автодороги «Подъезд к г.Екатеринбургу от автодороги «Урал»	земли населенных пунктов	Земельные участки (территории) общего пользования (12.0)	под постоянную полосу отвода автодороги	Перед изъятием земельного участка необходимо уточнить границы исходного земельного участка
61	66:41:0521040:58	480	Декларированные	530	75	530	Весь, т.к. остающаяся часть не соответствует предельному (минимальному) размеру земельного участка	обл. Свердловская, г. Екатеринбург, с/т «Отдых», уч.58	Земли населенных пунктов	садоводство	Кычанова Маргарита Николаевна, собственность, Свидетельство о праве собственности на землю № 58, постановление № 99-к от 04.03.1993; (в ЕГРН сведения о зарегистрированных правах отсутствуют)	данные отсутствуют	Уточнение местоположения границ земельного участка	-	66:41:0521040:58	1	530	Свердловская область, г. Екатеринбург, участок автомобильной дороги вокруг г. Екатеринбурга от автодороги «Екатеринбург – Полевской» до автодороги «Подъезд к г.Екатеринбургу от автодороги «Урал»	земли населенных пунктов	Земельные участки (территории) общего пользования (12.0)	под постоянную полосу отвода автодороги	Перед изъятием земельного участка необходимо уточнить границы исходного земельного участка
62	66:41:0521040:68	480	Декларированные	505	77	505	Весь, т.к. остающаяся часть не соответствует предельному (минимальному) размеру земельного участка	обл. Свердловская, г. Екатеринбург, с/т «Отдых», уч.68	Земли населенных пунктов	садоводство	Павлова Нина Николаевна, собственность, 66-01/01-366/2001-89 от 17.12.2001	данные отсутствуют	Уточнение местоположения границ земельного участка	-	66:41:0521040:68	1	505	Свердловская область, г. Екатеринбург, участок автомобильной дороги вокруг г. Екатеринбурга от автодороги «Екатеринбург – Полевской» до автодороги «Подъезд к г.Екатеринбургу от автодороги «Урал»	земли населенных пунктов	Земельные участки (территории) общего пользования (12.0)	под постоянную полосу отвода автодороги	Перед изъятием земельного участка необходимо уточнить границы исходного земельного участка
63	66:41:0521040:78	460	Декларированные	662	67	662	Весь, т.к. остающаяся часть не соответствует предельному (минимальному) размеру земельного участка	обл. Свердловская, г. Екатеринбург, коллективный сад «Отдых», уч. № 78	Земли населенных пунктов	садоводство	Жданов Валерий Леонидович, собственность, 66-66/001-66/001/633/2016-41/2 от 15.07.2016	данные отсутствуют	Уточнение местоположения границ земельного участка	-	66:41:0521040:78	1	662	Свердловская область, г. Екатеринбург, участок автомобильной дороги вокруг г. Екатеринбурга от автодороги «Екатеринбург – Полевской» до автодороги «Подъезд к	земли населенных пунктов	Земельные участки (территории) общего пользования (12.0)	под постоянную полосу отвода автодороги	Перед изъятием земельного участка необходимо уточнить границы исходного земельного участка

1	2	3	4	5	6	7	8	9	10	11	12	13	14	15	16	17	18	19	20	21	22	23
64	66:41:0521040:88	500	Декларированные	530	86	530	Весь, т.к. остающаяся часть не соответствует предельному (минимальному) размеру земельного участка	обл. Свердловская, г. Екатеринбург, садоводческое товарищество «Отдых», уч. 88	Земли населенных пунктов	садоводство	Плетнева Маргарита Васильевна, собственность, 66-66-01/667/2008-255 от 10.09.2008	66:41:0521040:157, 66:41:0521040:155, 66:41:0521040:156	Уточнение местоположения границ земельного участка	-	66:41:0521040:88	1	530	г.Екатеринбургу от автодороги «Урал» Свердловская область, г. Екатеринбург, участок автомобильной дороги вокруг г. Екатеринбурга от автодороги «Екатеринбург – Полевской» до автодороги «Подъезд к г.Екатеринбургу от автодороги «Урал»	земли населенных пунктов	Земельные участки (территории) общего пользования (12.0)	под постоянную полосу отвода автодороги	Перед изъятием земельного участка необходимо уточнить границы исходного земельного участка
65	66:41:0521040:100	11500	Декларированные	-	2794	2794	часть, т.к. предельные размеры земельных участков не установлены	обл. Свердловская, г. Екатеринбург, к/с «Отдых» проектного института «Уралгипрошахт»	Земли населенных пунктов	садоводство	Коллективный сад «Отдых», коллективная совместная собственность, свидетельство на право собственности № СВО-59-000460 от 22.04.1993; (в ЕГРН сведения о зарегистрированных правах отсутствуют)	данные отсутствуют	раздел с сохранением исходного земельного участка в измененных границах	73	66:41:0521040:100:3У1	1	2794	г.Екатеринбургу от автодороги «Урал» Свердловская область, г. Екатеринбург, участок автомобильной дороги вокруг г. Екатеринбурга от автодороги «Екатеринбург – Полевской» до автодороги «Подъезд к г.Екатеринбургу от автодороги «Урал»	земли населенных пунктов	Земельные участки (территории) общего пользования (12.0)	под постоянную полосу отвода автодороги	

Ведомость 5. «Ведомость земельных участков, подлежащих образованию путем раздела исходных земельных участков после уточнения их границ и изъятия»

№ п/п	Характеристики исходного (изменяемого) земельного участка						Характеристики образуемого земельного участка							Примечание
	Кадастровый номер земельного участка	Уточненная площадь земельного участка, кв.м	Местоположение земельного участка	Категория земель	Вид разрешенного использования земельного участка	Вид кадастровых работ	Обозначение образуемого земельного участка	Количество контуров	Площадь земельного участка, кв.м	Местоположение образуемого земельного участка	Категория земель образуемого земельного участка	Вид разрешенного использования образуемого земельного участка (по классификатору)	Цель использования образуемого земельного участка	
1	2	3	4	5	6	7	8	9	10	11	12	13	14	15
1	66:41:0521001:3	627	обл. Свердловская, г. Екатеринбург, с/т «Металлист», уч.№ 3	земли населенных пунктов	садоводство	раздел	66:41:0521001:3:3У1	1	161	Свердловская область, г. Екатеринбург, участок автомобильной дороги вокруг г. Екатеринбурга от автодороги «Екатеринбург – Полевской» до автодороги «Подъезд к г.Екатеринбургу от автодороги «Урал»	земли населенных пунктов	Земельные участки (территории) общего пользования (12.0)	под постоянную полосу отвода автодороги	
2	66:41:0521001:3	627	обл. Свердловская, г. Екатеринбург, с/т «Металлист», уч.№ 3	земли населенных пунктов	садоводство	раздел	66:41:0521001:3:3У2	1	466	Свердловская область, г. Екатеринбург	земли населенных пунктов	Земельные участки (территории) общего пользования (12.0)	не предназначен для использования (за границами полосы отвода автодороги)	
3	66:41:0521001:55	428	обл. Свердловская, г. Екатеринбург, с/т «Металлист», уч. 55	земли населенных пунктов	садоводство	раздел	66:41:0521001:55:3У1	1	337	Свердловская область, г. Екатеринбург, участок автомобильной дороги вокруг г. Екатеринбурга от автодороги «Екатеринбург – Полевской» до автодороги «Подъезд к г.Екатеринбургу от автодороги «Урал»	земли населенных пунктов	Земельные участки (территории) общего пользования (12.0)	под постоянную полосу отвода автодороги	
4	66:41:0521001:55	428	обл. Свердловская, г. Екатеринбург, с/т «Металлист», уч. 55	земли населенных пунктов	садоводство	раздел	66:41:0521001:55:3У2	1	91	Свердловская область, г. Екатеринбург	земли населенных пунктов	Земельные участки (территории) общего пользования (12.0)	не предназначен для использования (за границами полосы отвода автодороги)	
5	66:41:0521001:58	537	обл. Свердловская, г. Екатеринбург, с/т «Металлист», уч. 58	земли населенных пунктов	садоводство	раздел	66:41:0521001:58:3У1	1	288	Свердловская область, г. Екатеринбург, участок автомобильной дороги вокруг г. Екатеринбурга от автодороги «Екатеринбург – Полевской» до автодороги «Подъезд к г.Екатеринбургу от автодороги «Урал»	земли населенных пунктов	Земельные участки (территории) общего пользования (12.0)	под постоянную полосу отвода автодороги	
6	66:41:0521001:58	537	обл. Свердловская, г. Екатеринбург, с/т «Металлист», уч. 58	земли населенных пунктов	садоводство	раздел	66:41:0521001:58:3У2	1	249	Свердловская область, г. Екатеринбург	земли населенных пунктов	Земельные участки (территории) общего пользования (12.0)	не предназначен для использования (за границами полосы отвода автодороги)	
7	66:41:0521001:91	626	обл. Свердловская, г. Екатеринбург, с/т «Металлист», уч. 91	земли населенных пунктов	ведение садоводства	раздел	66:41:0521001:91:3У1	1	169	Свердловская область, г. Екатеринбург, участок автомобильной дороги вокруг г. Екатеринбурга от автодороги «Екатеринбург – Полевской» до автодороги «Подъезд к г.Екатеринбургу от автодороги «Урал»	земли населенных пунктов	Земельные участки (территории) общего пользования (12.0)	под постоянную полосу отвода автодороги	
8	66:41:0521001:91	626	обл. Свердловская, г. Екатеринбург, с/т «Металлист», уч. 91	земли населенных пунктов	ведение садоводства	раздел	66:41:0521001:91:3У2	1	457	Свердловская область, г. Екатеринбург	земли населенных пунктов	Земельные участки (территории) общего пользования (12.0)	не предназначен для использования (за границами полосы отвода автодороги)	
9	66:41:0521001:92	657	обл. Свердловская, г. Екатеринбург, с/т «Металлист», уч. 92	земли населенных пунктов	ведение садоводства	раздел	66:41:0521001:92:3У1	1	456	Свердловская область, г. Екатеринбург, участок автомобильной дороги вокруг г. Екатеринбурга от автодороги «Екатеринбург – Полевской» до автодороги «Подъезд к г.Екатеринбургу от автодороги «Урал»	земли населенных пунктов	Земельные участки (территории) общего пользования (12.0)	под постоянную полосу отвода автодороги	
10	66:41:0521001:92	657	обл. Свердловская, г. Екатеринбург, с/т «Металлист», уч. 92	земли населенных пунктов	ведение садоводства	раздел	66:41:0521001:92:3У2	1	201	Свердловская область, г. Екатеринбург	земли населенных пунктов	Земельные участки (территории) общего пользования (12.0)	не предназначен для использования (за границами полосы отвода автодороги)	

1	2	3	4	5	6	7	8	9	10	11	12	13	14	15
35	66:41:0521040:88	530	обл. Свердловская, г. Екатеринбург, садоводческое товарищество «Отдых», уч. 88	земли населенных пунктов	садоводство	раздел	66:41:0521040:88:3У1	1	86	Свердловская область, г. Екатеринбург, участок автомобильной дороги вокруг г. Екатеринбурга от автодороги «Екатеринбург – Полевской» до автодороги «Подъезд к г.Екатеринбургу от автодороги «Урал»	земли населенных пунктов	Земельные участки (территории) общего пользования (12.0)	под постоянную полосу отвода автодороги	
36	66:41:0521040:88	530	обл. Свердловская, г. Екатеринбург, садоводческое товарищество «Отдых», уч. 88	земли населенных пунктов	садоводство	раздел	66:41:0521040:88:3У2	1	444	Свердловская область, г. Екатеринбург	земли населенных пунктов	Земельные участки (территории) общего пользования (12.0)	не предназначен для использования (за границами полосы отвода автодороги)	

Ведомость 6. «Ведомость образуемых частей земельных участков»

№ п/п	Кадастровый номер учтенного (исходного) земельного участка	Сведения о правообладателе учтенного (исходного) земельного участка	Вид кадастровых работ	Обозначение образуемой части земельного участка	Количество контуров образуемой части	Площадь образуемой части земельного участка, кв.м	Характеристика образуемой части земельного участка
1	2	3	4	5	6	7	8
1	66:00:0000000:1482 (контур 1)	Свердловская область, собственность 66:00:0000000:1482-66/019/2017-2 от 04.05.2017; Государственное казенное учреждение Свердловской области «Управление автомобильных дорог», ИНН 6658078110, постоянное (бессрочное) пользование 66:00:0000000:1482-66/019/2017-1 от 03.05.2017	образование части	66:00:0000000:1482:3У1/чзу1	1	71	Публичный сервитут под размещение инженерных коммуникаций (ВОЛС «К Телеком» Екатеринбург-Арамилы))
2	66:00:0000000:1482 (контур 1)	Свердловская область, собственность 66:00:0000000:1482-66/019/2017-2 от 04.05.2017; Государственное казенное учреждение Свердловской области «Управление автомобильных дорог», ИНН 6658078110, постоянное (бессрочное) пользование 66:00:0000000:1482-66/019/2017-1 от 03.05.2017	образование части	66:00:0000000:1482:3У1/чзу2	1	51	Публичный сервитут под размещение инженерных коммуникаций (газопровод высокого давления II категории (0,6 МПа))
3	66:00:0000000:1482 (контур 1)	Свердловская область, собственность 66:00:0000000:1482-66/019/2017-2 от 04.05.2017; Государственное казенное учреждение Свердловской области «Управление автомобильных дорог», ИНН 6658078110, постоянное (бессрочное) пользование 66:00:0000000:1482-66/019/2017-1 от 03.05.2017	образование части	66:00:0000000:1482:3У1/чзу3	1	49	Публичный сервитут под размещение инженерных коммуникаций (ВОЛС ПАО «ВымпелКом» от муфты ул.Грибоедова-пер.Угловой к Б.Исток ООО «Кольцовский комбикормовый завод»)
4	66:00:0000000:1482 (контур 1)	Свердловская область, собственность 66:00:0000000:1482-66/019/2017-2 от 04.05.2017; Государственное казенное учреждение Свердловской области «Управление автомобильных дорог», ИНН 6658078110, постоянное (бессрочное) пользование 66:00:0000000:1482-66/019/2017-1 от 03.05.2017	образование части	66:00:0000000:1482:3У1/чзу4	1	420	Публичный сервитут под размещение инженерных коммуникаций (ВОЛС ПАО «Ростелеком» на Б. Исток)
5	66:25:0103001:77	Общество с ограниченной ответственностью «АктивЭнергоСтрой», ИНН 6652022294, аренда с 25.09.2013 по 16.08.2060 г. 66-66-19/672/2013-462 от 01.11.2013	образование части	66:25:0103001:77:3У1/чзу1	1	39	Публичный сервитут под размещение инженерных коммуникаций (ВОЛС «К Телеком» Екатеринбург-Арамилы))
6	66:25:0103001:77	Общество с ограниченной ответственностью «АктивЭнергоСтрой», ИНН 6652022294, аренда с 25.09.2013 по 16.08.2060 г. 66-66-19/672/2013-462 от 01.11.2013	образование части	66:25:0103001:77:3У1/чзу2	1	242	Публичный сервитут под размещение инженерных коммуникаций (ВОЛС ПАО «ВымпелКом» от муфты ул.Грибоедова-пер.Угловой к Б.Исток ООО «Кольцовский комбикормовый завод»)
7	66:25:0103001:78	Общество с ограниченной ответственностью «АктивЭнергоСтрой», ИНН 6652022294, аренда с 25.09.2013 по 16.08.2060 г. 66-66-19/672/2013-463 от 01.11.2013	образование части	66:25:0103001:78:3У1/чзу1	1	328	Публичный сервитут под размещение инженерных коммуникаций (ВОЛС ПАО «ВымпелКом» от муфты ул.Грибоедова-пер.Угловой к Б.Исток ООО «Кольцовский комбикормовый завод»)
8	66:25:0103001:78	Общество с ограниченной ответственностью «АктивЭнергоСтрой», ИНН 6652022294, аренда с 25.09.2013 по 16.08.2060 г. 66-66-19/672/2013-463 от 01.11.2013	образование части	66:25:0103001:78:3У1/чзу2	1	85	Публичный сервитут под размещение инженерных коммуникаций (газопровод высокого давления II категории (0,6 МПа))
9	66:41:0000000:67 (входящий 66:41:0521901:5)	СОГУ «Управление автомобильных дорог», постоянное (бессрочное) пользование, № 66-41-35476 от 23.12.1999; (в ЕГРН сведения о зарегистрированных правах отсутствуют)	образование части	66:41:0000000:67:3У1/чзу1	1	114	Публичный сервитут под размещение инженерных коммуникаций (ВОЛС «К Телеком» Екатеринбург-Арамилы))
10	66:41:0000000:67 (входящий 66:41:0521901:5)	СОГУ «Управление автомобильных дорог», постоянное (бессрочное) пользование, № 66-41-35476 от 23.12.1999; (в ЕГРН сведения о зарегистрированных правах отсутствуют)	образование части	66:41:0000000:67:3У1/чзу2	2	874	Публичный сервитут под размещение инженерных коммуникаций (ВОЛС ПАО «Ростелеком» на Б. Исток)
11	66:41:0000000:67 (входящий 66:41:0521901:5)	СОГУ «Управление автомобильных дорог», постоянное (бессрочное) пользование, № 66-41-35476 от 23.12.1999; (в ЕГРН сведения о зарегистрированных правах отсутствуют)	образование части	66:41:0000000:67:3У1/чзу3	1	116	Публичный сервитут под размещение инженерных коммуникаций (газопровод высокого давления II категории (0,6 МПа))
12	66:41:0000000:67 (входящий 66:41:0521901:5)	СОГУ «Управление автомобильных дорог», постоянное (бессрочное) пользование, № 66-41-35476 от 23.12.1999; (в ЕГРН сведения о зарегистрированных правах отсутствуют)	образование части	66:41:0000000:67:3У1/чзу4	1	116	Публичный сервитут под размещение инженерных коммуникаций (ВОЛС ПАО «ВымпелКом» от муфты ул.Грибоедова-пер.Угловой к Б.Исток ООО «Кольцовский комбикормовый завод»)
13	66:41:0000000:557 (входящий 66:41:0514020:15)	Общество с ограниченной ответственностью «КомплектТехМаркет», ИНН 6670095030, постоянное (бессрочное) пользование, 66-66-01/322/2005-128 от 31.10.2005; письмо ФГУ «Земельная кадастровая палата» по Свердловской области от 22.10.2010 г. № 4817; (в ЕГРН сведения о зарегистрированных правах отсутствуют)	образование части	66:41:0000000:557:3У1/чзу1	1	1030	Публичный сервитут под размещение инженерных коммуникаций (воздушная линия ВЛ 35 кВ)

1	2	3	4	5	6	7	8
14	66:41:0000000:557 (входящий 66:41:0514020:15)	Общество с ограниченной ответственностью «КомплектТехМаркет», ИНН 6670095030, постоянное (бессрочное) пользование, 66-66-01/322/2005-128 от 31.10.2005; письмо ФГУ «Земельная кадастровая палата» по Свердловской области от 22.10.2010 г. № 4817; (в ЕГРН сведения о зарегистрированных правах отсутствуют)	образование части	66:41:0000000:557:3У1/чзу2	1	8912	Публичный сервитут под размещение инженерных коммуникаций (воздушная линия ВЛ 500 кВ Южная-Шагол)
15	66:41:0000000:557 (входящий 66:41:0514020:15)	Общество с ограниченной ответственностью «КомплектТехМаркет», ИНН 6670095030, постоянное (бессрочное) пользование, 66-66-01/322/2005-128 от 31.10.2005; письмо ФГУ «Земельная кадастровая палата» по Свердловской области от 22.10.2010 г. № 4817; (в ЕГРН сведения о зарегистрированных правах отсутствуют)	образование части	66:41:0000000:557:3У1/чзу3	1	4256	Публичный сервитут под размещение инженерных коммуникаций (газопровода-отвода к ГРС-3)
16	66:41:0000000:557 (входящий 66:41:0514020:15)	Общество с ограниченной ответственностью «КомплектТехМаркет», ИНН 6670095030, постоянное (бессрочное) пользование, 66-66-01/322/2005-128 от 31.10.2005; письмо ФГУ «Земельная кадастровая палата» по Свердловской области от 22.10.2010 г. № 4817; (в ЕГРН сведения о зарегистрированных правах отсутствуют)	образование части	66:41:0000000:557/чзу1	3	978	под временное занятие в целях переустройства инженерных коммуникаций (воздушная линия ВЛ 35 кВ)
17	66:41:0000000:557 (входящий 66:41:0514020:15)	Общество с ограниченной ответственностью «КомплектТехМаркет», ИНН 6670095030, постоянное (бессрочное) пользование, 66-66-01/322/2005-128 от 31.10.2005; письмо ФГУ «Земельная кадастровая палата» по Свердловской области от 22.10.2010 г. № 4817; (в ЕГРН сведения о зарегистрированных правах отсутствуют)	образование части	66:41:0000000:557/чзу2	1	2606	под временное занятие в целях строительства автомобильной дороги
18	66:41:0000000:557 (входящий 66:41:0514021:6)	Общество с ограниченной ответственностью «КомплектТехМаркет», ИНН 6670095030, постоянное (бессрочное) пользование, 66-66-01/322/2005-128 от 31.10.2005; письмо ФГУ «Земельная кадастровая палата» по Свердловской области от 22.10.2010 г. № 4817; (в ЕГРН сведения о зарегистрированных правах отсутствуют)	образование части	66:41:0000000:557/чзу3	2	1170	под временное занятие в целях переустройства инженерных коммуникаций (воздушная линия ВЛ-110 кВ ПС Южная)
19	66:41:0000000:557 (входящий 66:41:0514021:7)	Общество с ограниченной ответственностью «КомплектТехМаркет», ИНН 6670095030, постоянное (бессрочное) пользование, 66-66-01/322/2005-128 от 31.10.2005; письмо ФГУ «Земельная кадастровая палата» по Свердловской области от 22.10.2010 г. № 4817; (в ЕГРН сведения о зарегистрированных правах отсутствуют)	образование части	66:41:0000000:557/чзу4	1	8477	под временное занятие в целях переустройства инженерных коммуникаций (воздушная линия ВЛ-110 кВ ПС Южная)
20	66:41:0000000:970	Свердловская область, собственность 66-66-01/177/2010-080 от 30.03.2010	образование части	66:41:0000000:970:3У1/чзу1	1	1160	Публичный сервитут под размещение инженерных коммуникаций (воздушная линия ВЛ-110 кВ ПС Южная)
21	66:41:0000000:971	Свердловская область, собственность 66-66-01/177/2010-081 от 30.03.2010; Общество с ограниченной ответственностью «АРАЙ», ИНН 6686040968, аренда с 30.12.2016 на 49 лет, 66-66/001-66/001/645/2016-1789/2 от 30.12.2016	образование части	66:41:0000000:971:3У1/чзу1	1	2142	Публичный сервитут под размещение инженерных коммуникаций (воздушная линия ВЛ-110 кВ ПС Южная)
22	66:41:0000000:971	Свердловская область, собственность 66-66-01/177/2010-081 от 30.03.2010; Общество с ограниченной ответственностью «АРАЙ», ИНН 6686040968, аренда с 30.12.2016 на 49 лет, 66-66/001-66/001/645/2016-1789/2 от 30.12.2016	образование части	66:41:0000000:971:3У1/чзу2	1	2782	Публичный сервитут под размещение инженерных коммуникаций (ВОЛС 1. ПАО «ВымпелКом» «Уфа-Челябинск-Екатеринбург»; 2. ПАО «Ростелеком» Москва-Хабаровск; 3. ПАО «Ростелеком» Екатеринбург-Сысерть; 4. ОАО МТС «Уфа-Челябинск-Екатеринбург»; 5. БКС ЗАО Фирма «Связьмонтаж»)
23	66:41:0000000:971	Свердловская область, собственность 66-66-01/177/2010-081 от 30.03.2010; Общество с ограниченной ответственностью «АРАЙ», ИНН 6686040968, аренда с 30.12.2016 на 49 лет, 66-66/001-66/001/645/2016-1789/2 от 30.12.2016	образование части	66:41:0000000:971:3У1/чзу3	1	109	Публичный сервитут под размещение инженерных коммуникаций (ВОЛС ПАО «Ростелеком» на Б. Исток)
24	66:41:0000000:971	Свердловская область, собственность 66-66-01/177/2010-081 от 30.03.2010; Общество с ограниченной ответственностью «АРАЙ», ИНН 6686040968, аренда с 30.12.2016 на 49 лет, 66-66/001-66/001/645/2016-1789/2 от 30.12.2016	образование части	66:41:0000000:971:3У1/чзу4	1	298	Публичный сервитут под размещение инженерных коммуникаций (ВОЛС: 1. ПАО «Ростелеком» Москва-Хабаровск; 2. ПАО «Ростелеком» Екатеринбург-Сысерть)
25	66:41:0000000:971	Свердловская область, собственность 66-66-01/177/2010-081 от 30.03.2010; Общество с ограниченной ответственностью «АРАЙ», ИНН 6686040968, аренда с 30.12.2016 на 49 лет, 66-66/001-66/001/645/2016-1789/2 от 30.12.2016	образование части	66:41:0000000:971:3У1/чзу5	1	36	Публичный сервитут под размещение инженерных коммуникаций (ВОЛС ПАО «ВымпелКом» «Уфа-Челябинск-Екатеринбург»)

1	2	3	4	5	6	7	8
26	66:41:0000000:971	Свердловская область, собственность 66-66-01/177/2010-081 от 30.03.2010; Общество с ограниченной ответственностью «АРАЙ», ИНН 6686040968, аренда с 30.12.2016 на 49 лет, 66-66/001-66/001/645/2016-1789/2 от 30.12.2016	образование части	66:41:0000000:971:3У1/чзу6	2	517	Публичный сервитут под размещение инженерных коммуникаций (БКС ЗАО Фирма «Связьмонтаж»)
27	66:41:0000000:971	Свердловская область, собственность 66-66-01/177/2010-081 от 30.03.2010; Общество с ограниченной ответственностью «АРАЙ», ИНН 6686040968, аренда с 30.12.2016 на 49 лет, 66-66/001-66/001/645/2016-1789/2 от 30.12.2016	образование части	66:41:0000000:971:3У1/чзу7	1	1448	Публичный сервитут под размещение инженерных коммуникаций (ВОЛС 1.ПАО «ВымпелКом» «Уфа-Челябинск-Екатеринбург»; 2.БКС ЗАО Фирма «Связьмонтаж»)
28	66:41:0000000:88495 (контур 2)	Открытое акционерное общество «Екатеринбургская электросетевая компания», ИНН 6658139683, аренда с 29.09.2015 по 08.06.2018, 66-66/001-66/001/460/2015-154/1 от 29.09.2015	образование части	66:41:0000000:88495:3У1/чзу1	1	31	Публичный сервитут под размещение инженерных коммуникаций (1.ВОЛС МТС «Уфа-Челябинск-Екатеринбург»; 2. КВЛ 10кВ.)
29	66:41:0000000:88495 (контур 2)	Открытое акционерное общество «Екатеринбургская электросетевая компания», ИНН 6658139683, аренда с 29.09.2015 по 08.06.2018, 66-66/001-66/001/460/2015-154/1 от 29.09.2015	образование части	66:41:0000000:88495:3У1/чзу2	1	257	Публичный сервитут под размещение инженерных коммуникаций (КВЛ 10кВ)
30	66:41:0000000:88495 (контур 2)	Открытое акционерное общество «Екатеринбургская электросетевая компания», ИНН 6658139683, аренда с 29.09.2015 по 08.06.2018, 66-66/001-66/001/460/2015-154/1 от 29.09.2015	образование части	66:41:0000000:88495:3У1/чзу3	1	4	Публичный сервитут под размещение инженерных коммуникаций (ВОЛС МТС «Уфа-Челябинск-Екатеринбург»)
31	66:41:0000000:92625 (контур 1)	Свердловская область, собственность, 66-66/001-66/001/613/2016-1353/1 от 19.05.2016; Государственное казенное учреждение Свердловской области «Управление автомобильных дорог», ИНН 6658078110, постоянное (бессрочное) пользование 66-66/001-66/001/613/2016-1354/1 от 19.05.2016	образование части	66:41:0000000:92625:3У1/чзу1	1	261	Публичный сервитут под размещение инженерных коммуникаций (ВОЛС «К Телеком» Екатеринбург-Арамилы»)
32	66:41:0000000:92625 (контур 1)	Свердловская область, собственность, 66-66/001-66/001/613/2016-1353/1 от 19.05.2016; Государственное казенное учреждение Свердловской области «Управление автомобильных дорог», ИНН 6658078110, постоянное (бессрочное) пользование 66-66/001-66/001/613/2016-1354/1 от 19.05.2016	образование части	66:41:0000000:92625:3У1/чзу2	1	75	Публичный сервитут под размещение инженерных коммуникаций (газопровод высокого давления II категории (0,6 МПа))
33	66:41:0000000:92625 (контур 1)	Свердловская область, собственность, 66-66/001-66/001/613/2016-1353/1 от 19.05.2016; Государственное казенное учреждение Свердловской области «Управление автомобильных дорог», ИНН 6658078110, постоянное (бессрочное) пользование 66-66/001-66/001/613/2016-1354/1 от 19.05.2016	образование части	66:41:0000000:92625:3У1/чзу3	1	63	Публичный сервитут под размещение инженерных коммуникаций (ВОЛС ПАО «ВымпелКом» от муфты ул.Грибоедова-пер.Угловой к Б.Исток ООО «Кольцовский комбикормовый завод»)
34	66:41:0000000:92625 (контур 1)	Свердловская область, собственность, 66-66/001-66/001/613/2016-1353/1 от 19.05.2016; Государственное казенное учреждение Свердловской области «Управление автомобильных дорог», ИНН 6658078110, постоянное (бессрочное) пользование 66-66/001-66/001/613/2016-1354/1 от 19.05.2016	образование части	66:41:0000000:92625:3У1/чзу4	1	92	Публичный сервитут под размещение инженерных коммуникаций (БКС ЗАО Фирма «Связьмонтаж»)
35	66:41:0000000:93421 (контуры 1,2)	Свердловская область, собственность, 66-66/001-66/001/615/2016-1031/1 от 22.06.2016; Государственное казенное учреждение Свердловской области «Управление автомобильных дорог», ИНН 6658078110, постоянное (бессрочное) пользование 66-66/001-66/001/615/2016-1032/1 от 22.06.2016	образование части	66:41:0000000:93421/чзу1	2	28	Публичный сервитут под размещение инженерных коммуникаций (ВОЛС МТС «Уфа-Челябинск-Екатеринбург»)
36	66:41:0000000:93421 (контуры 1,2)	Свердловская область, собственность, 66-66/001-66/001/615/2016-1031/1 от 22.06.2016; Государственное казенное учреждение Свердловской области «Управление автомобильных дорог», ИНН 6658078110, постоянное (бессрочное) пользование 66-66/001-66/001/615/2016-1032/1 от 22.06.2016	образование части	66:41:0000000:93421/чзу2	1	4	Публичный сервитут под размещение инженерных коммуникаций (КВЛ 10кВ)
37	66:41:0001001:58	Российская Федерация, собственность, 66-01/01-248/2004-21 от 28.07.2004, аренда с 01.12.2006 по 01.12.2055 Открытое акционерное общество «Российские железные дороги», 66-66-01/459/2006-347 от 01.12.2006	образование части	66:41:0001001:58/чзу1	6	439	для размещения опор путепровода автомобильной дороги (заключение договора субаренды)

1	2	3	4	5	6	7	8
38	66:41:0001001:58	Российская Федерация, собственность, 66-01/01-248/2004-21 от 28.07.2004, аренда с 01.12.2006 по 01.12.2055 Открытое акционерное общество «Российский железные дороги», 66-66-01/459/2006-347 от 01.12.2006	образование части	66:41:0001001:58/чзу2	1	3207	под временное занятие в целях строительства автомобильной дороги (заключение договора субаренды)
39	66:41:0507068:22 (входящий 66:41:0507068:15)	Общество с ограниченной ответственностью «КомплектТехМаркет», ИНН 6670095030, постоянное (бессрочное) пользование, 66-66-01/322/2005-128 от 31.10.2005; письмо ФГУ «Земельная кадастровая палата» по Свердловской области от 22.10.2010 г. № 4817; (в ЕГРН сведения о зарегистрированных правах отсутствуют)	образование части	66:41:0507068:22:3У1/чзу1	1	104	Публичный сервитут под размещение инженерных коммуникаций (воздушная линия ВЛ-10 кВ фидер Скважина)
40	66:41:0507068:22 (входящий 66:41:0507068:23)	Общество с ограниченной ответственностью «КомплектТехМаркет», ИНН 6670095030, постоянное (бессрочное) пользование, 66-66-01/322/2005-128 от 31.10.2005; письмо ФГУ «Земельная кадастровая палата» по Свердловской области от 22.10.2010 г. № 4817; (в ЕГРН сведения о зарегистрированных правах отсутствуют)	образование части	66:41:0507068:22:3У1/чзу2	2	89	Публичный сервитут под размещение инженерных коммуникаций (воздушная линия ВЛ-110 кВ ПС Южная)
41	66:41:0507068:22 (входящий 66:41:0507068:15)	Общество с ограниченной ответственностью «КомплектТехМаркет», ИНН 6670095030, постоянное (бессрочное) пользование, 66-66-01/322/2005-128 от 31.10.2005; письмо ФГУ «Земельная кадастровая палата» по Свердловской области от 22.10.2010 г. № 4817; (в ЕГРН сведения о зарегистрированных правах отсутствуют)	образование части	66:41:0507068:22:3У1/чзу3	2	276	Публичный сервитут под размещение инженерных коммуникаций (канализационного коллектора)
42	66:41:0507068:22 (входящий 66:41:0507068:23)	Общество с ограниченной ответственностью «КомплектТехМаркет», ИНН 6670095030, постоянное (бессрочное) пользование, 66-66-01/322/2005-128 от 31.10.2005; письмо ФГУ «Земельная кадастровая палата» по Свердловской области от 22.10.2010 г. № 4817; (в ЕГРН сведения о зарегистрированных правах отсутствуют)	образование части	66:41:0507068:22/чзу1	1	19703	под временное занятие в целях переустройства инженерных коммуникаций (воздушная линия ВЛ-110 кВ ПС Южная)
43	66:41:0507068:22 (входящий 66:41:0507068:15)	Общество с ограниченной ответственностью «КомплектТехМаркет», ИНН 6670095030, постоянное (бессрочное) пользование, 66-66-01/322/2005-128 от 31.10.2005; письмо ФГУ «Земельная кадастровая палата» по Свердловской области от 22.10.2010 г. № 4817; (в ЕГРН сведения о зарегистрированных правах отсутствуют)	образование части	66:41:0507068:22/чзу2	1	52	под временное занятие в целях переустройства инженерных коммуникаций (воздушная линия ВЛ-110 кВ ПС Южная)
44	66:41:0507068:27	Государственное казенное учреждение Свердловской области «Управление автомобильных дорог», ИНН 6658078110, постоянное (бессрочное) пользование 66-66-01/660/2012-459 от 24.02.2012	образование части	66:41:0507068:27:3У1/чзу1	1	18	Публичный сервитут под размещение инженерных коммуникаций (воздушная линия ВЛ-10 кВ фидер Скважина)
45	66:41:0507068:27	Государственное казенное учреждение Свердловской области «Управление автомобильных дорог», ИНН 6658078110, постоянное (бессрочное) пользование 66-66-01/660/2012-459 от 24.02.2012	образование части	66:41:0507068:27/чзу1	1	1109	под временное занятие в целях строительства автомобильной дороги
46	66:41:0507068:28	Государственное казенное учреждение Свердловской области «Управление автомобильных дорог», ИНН 6658078110, постоянное (бессрочное) пользование 66-66-01/660/2012-460 от 27.02.2012	образование части	66:41:0507068:28:3У1/чзу1	1	6	Публичный сервитут под размещение инженерных коммуникаций (воздушная линия ВЛ-10 кВ фидер Скважина)
47	66:41:0507068:28	Государственное казенное учреждение Свердловской области «Управление автомобильных дорог», ИНН 6658078110, постоянное (бессрочное) пользование 66-66-01/660/2012-460 от 27.02.2012	образование части	66:41:0507068:28:3У1/чзу2	1	325	Публичный сервитут под размещение инженерных коммуникаций (канализационного коллектора)
48	66:41:0507068:28	Государственное казенное учреждение Свердловской области «Управление автомобильных дорог», ИНН 6658078110, постоянное (бессрочное) пользование 66-66-01/660/2012-460 от 27.02.2012	образование части	66:41:0507068:28/чзу1	1	1720	под временное занятие в целях строительства автомобильной дороги
49	66:41:0507090	-	образование части	:3У2/чзу1	1	86	Публичный сервитут под размещение инженерных коммуникаций (воздушная линия ВЛ-110 кВ ПС Южная)
50	66:41:0507094	-	образование части	:3У14/чзу1	1	243	Публичный сервитут под размещение инженерных коммуникаций (ВОЛС 1.ПАО «ВымпелКом» «Уфа-Челябинск-Екатеринбург»; 2.ПАО «Ростелеком» Москва-Хабаровск; 3.ПАО «Ростелеком» Екатеринбург-Сысерть; 4. ОАО МТС «Уфа-Челябинск-Екатеринбург»; 5. БКС ЗАО Фирма «Связьмонтаж»)
51	66:41:0507094:4	Свердловская область, собственность, 66-66-01/177/2010-085 от 30.03.2010	образование части	66:41:0507094:4:3У1/чзу1	1	36	Публичный сервитут под размещение инженерных коммуникаций (ВОЛС 1.ПАО «ВымпелКом» «Уфа-Челябинск-Екатеринбург»; 2.ПАО «Ростелеком» Москва-Хабаровск; 3.ПАО «Ростелеком» Екатеринбург-Сысерть; 4. ОАО МТС «Уфа-Челябинск-Екатеринбург»; 5. БКС ЗАО Фирма «Связьмонтаж»)

1	2	3	4	5	6	7	8
52	66:41:0507094:5	Свердловская область, собственность, 66-66-01/177/2010-086 от 30.03.2010; Государственное казенное учреждение Свердловской области «Управление автомобильных дорог», ИНН 6658078110, постоянное (бессрочное) пользование 66-66/001-66/001/619/2015-2579/1 от 02.12.2015	образование части	66:41:0507094:5/чзу1	1	168	Публичный сервитут под размещение инженерных коммуникаций (ВОЛС ПАО «Ростелеком» на Б. Исток)
53	66:41:0507094:5	Свердловская область, собственность, 66-66-01/177/2010-086 от 30.03.2010; Государственное казенное учреждение Свердловской области «Управление автомобильных дорог», ИНН 6658078110, постоянное (бессрочное) пользование 66-66/001-66/001/619/2015-2579/1 от 02.12.2015	образование части	66:41:0507094:5/чзу2	1	7	Публичный сервитут под размещение инженерных коммуникаций (ВОЛС 1.ПАО «ВымпелКом» «Уфа-Челябинск-Екатеринбург»; 2.ПАО «Ростелеком» Москва-Хабаровск; 3.ПАО «Ростелеком» Екатеринбург-Сысерть; 4. ОАО МТС «Уфа-Челябинск-Екатеринбург»; 5. БКС ЗАО Фирма «Связьмонтаж»)
54	66:41:0507094:5	Свердловская область, собственность, 66-66-01/177/2010-086 от 30.03.2010; Государственное казенное учреждение Свердловской области «Управление автомобильных дорог», ИНН 6658078110, постоянное (бессрочное) пользование 66-66/001-66/001/619/2015-2579/1 от 02.12.2015	образование части	66:41:0507094:5/чзу3	1	12	Публичный сервитут под размещение инженерных коммуникаций (ВОЛС 1.ПАО «ВымпелКом» «Уфа-Челябинск-Екатеринбург»; 2.БКС ЗАО Фирма «Связьмонтаж»)
55	66:41:0507094:5	Свердловская область, собственность, 66-66-01/177/2010-086 от 30.03.2010; Государственное казенное учреждение Свердловской области «Управление автомобильных дорог», ИНН 6658078110, постоянное (бессрочное) пользование 66-66/001-66/001/619/2015-2579/1 от 02.12.2015	образование части	66:41:0507094:5/чзу4	1	107	Публичный сервитут под размещение инженерных коммуникаций (БКС ЗАО Фирма «Связьмонтаж»)
56	66:41:0507094:8	В ЕГРН сведения о зарегистрированных правах отсутствуют	образование части	66:41:0507094:8/чзу1	1	517	Публичный сервитут под размещение инженерных коммуникаций (ВОЛС ПАО «Ростелеком» на Б. Исток)
57	66:41:0507103:4	Государственное казенное учреждение Свердловской области «Управление автомобильных дорог», ИНН 6658078110, постоянное (бессрочное) пользование 66-66-01/660/2012-306 от 20.02.2012	образование части	66:41:0507103:4:3У1/чзу1	1	2957	Публичный сервитут под размещение инженерных коммуникаций (воздушная линия ВЛ-110 кВ ПС Южная)
58	66:41:0508090 66:41:0508091	-	образование части	:3У4/чзу1	1	77	Публичный сервитут под размещение инженерных коммуникаций (1. ВОЛС ОАО МТС «Уфа-Челябинск-Екатеринбург»; 2. КВЛ 10кВ)
59	66:41:0508090 66:41:0508091	-	образование части	:3У4/чзу2	3	44	Публичный сервитут под размещение инженерных коммуникаций (КВЛ 10кВ)
60	66:41:0508091	-	образование части	:3У5/чзу1	1	795	Публичный сервитут под размещение инженерных коммуникаций (ВОЛС 1.ПАО «ВымпелКом» «Уфа-Челябинск-Екатеринбург»; 2.ПАО «Ростелеком» Москва-Хабаровск; 3.ПАО «Ростелеком» Екатеринбург-Сысерть; 4. ОАО МТС «Уфа-Челябинск-Екатеринбург»; 5. БКС ЗАО Фирма «Связьмонтаж».
61	66:41:0508091:8	Общество с ограниченной ответственностью «Вентор», ИНН 6672174601, аренда с 04.02.2010 по 13.10.2021 г. 66-66-01/937/2009-399 от 04.02.2010	образование части	66:41:0508091:8:3У1/чзу1	1	533	Публичный сервитут под размещение инженерных коммуникаций (канализационный коллектор МУП «Водоканал»)
62	66:41:0508091:8	Общество с ограниченной ответственностью «Вентор», ИНН 6672174601, аренда с 04.02.2010 по 13.10.2021 г. 66-66-01/937/2009-399 от 04.02.2010	образование части	66:41:0508091:8:3У1/чзу2	1	539	Публичный сервитут под размещение инженерных коммуникаций (ВОЛС ОАО МТС «Уфа-Челябинск-Екатеринбург»)
63	66:41:0508091:8	Общество с ограниченной ответственностью «Вентор», ИНН 6672174601, аренда с 04.02.2010 по 13.10.2021 г. 66-66-01/937/2009-399 от 04.02.2010	образование части	66:41:0508091:8:3У1/чзу3	1	2	Публичный сервитут под размещение инженерных коммуникаций (КВЛ 10кВ)
64	66:41:0508091:8	Общество с ограниченной ответственностью «Вентор», ИНН 6672174601, аренда с 04.02.2010 по 13.10.2021 г. 66-66-01/937/2009-399 от 04.02.2010	образование части	66:41:0508091:8:3У1/чзу4	1	523	Публичный сервитут под размещение инженерных коммуникаций (1.БКС ЗАО Фирма «Связьмонтаж»; 2.ВОЛС ОАО МТС «Уфа-Челябинск-Екатеринбург»)
65	66:41:0508091:8	Общество с ограниченной ответственностью «Вентор», ИНН 6672174601, аренда с 04.02.2010 по 13.10.2021 г. 66-66-01/937/2009-399 от 04.02.2010	образование части	66:41:0508091:8:3У1/чзу5	1	64	Публичный сервитут под размещение инженерных коммуникаций (БКС ЗАО Фирма «Связьмонтаж»).
66	66:41:0508091:8	Общество с ограниченной ответственностью «Вентор», ИНН 6672174601, аренда с 04.02.2010 по 13.10.2021 г. 66-66-01/937/2009-399 от 04.02.2010	образование части	66:41:0508091:8:3У1/чзу6	1	161	Публичный сервитут под размещение инженерных коммуникаций (ВОЛС ПАО «ВымпелКом» «Уфа-Челябинск-Екатеринбург»)
67	66:41:0508091:8	Общество с ограниченной ответственностью «Вентор», ИНН 6672174601, аренда с 04.02.2010 по 13.10.2021 г. 66-66-01/937/2009-399 от 04.02.2010	образование части	66:41:0508091:8:3У1/чзу7	1	62	Публичный сервитут под размещение инженерных коммуникаций (ВОЛС ПАО «Ростелеком» Москва-Хабаровск)
68	66:41:0508091:8	Общество с ограниченной ответственностью «Вентор», ИНН 6672174601, аренда с 04.02.2010 по 13.10.2021 г. 66-66-01/937/2009-399 от 04.02.2010	образование части	66:41:0508091:8:3У1/чзу8	1	26	Публичный сервитут под размещение инженерных коммуникаций (ВОЛС ПАО «Ростелеком» Екатеринбург-Сысерть)
69	66:41:0508091:8	Общество с ограниченной ответственностью «Вентор», ИНН 6672174601, аренда с 04.02.2010 по 13.10.2021 г. 66-66-01/937/2009-399 от 04.02.2010	образование части	66:41:0508091:8:3У1/чзу9	1	2351	Публичный сервитут под размещение инженерных коммуникаций (ВОЛС 1.ПАО «ВымпелКом» «Уфа-Челябинск-Екатеринбург»; 2.ПАО «Ростелеком» Москва-Хабаровск; 3.ПАО «Ростелеком» Екатеринбург-Сысерть; 4. ОАО МТС «Уфа-Челябинск-Екатеринбург»; 5. БКС ЗАО Фирма «Связьмонтаж»)

1	2	3	4	5	6	7	8
70	66:41:0508091:16	Свердловская область, собственность, 66-66/001-66/001/613/2016-1355/1 от 19.05.2016, Государственное казенное учреждение Свердловской области «Управление автомобильных дорог», ИНН 6658078110, постоянное (бессрочное) пользование 66-66/001-66/001/613/2016-1356/1 от 19.05.2016	образование части	66:41:0508091:16/чзу1	1	392	Публичный сервитут под размещение инженерных коммуникаций (1. ВОЛС ОАО МТС «Уфа-Челябинск-Екатеринбург»; 2. КВЛ 10кВ)
71	66:41:0508092:17	Муниципальное образование «город Екатеринбург», собственность, 66-66-01/551/2013-252 от 12.12.2013, Муниципальное бюджетное учреждение «Зеленстрой», ИНН 6674328092, постоянное (бессрочное) пользование 66-66-01/420/2014-109 от 18.03.2014	образование части	66:41:0508092:17:3У1/чзу1	1	199	Публичный сервитут под размещение инженерных коммуникаций (1. канализационный коллектор МУП «Водоканал»; 2. ВОЛС ОАО МТС «Уфа-Челябинск-Екатеринбург»)
72	66:41:0508092:17	Муниципальное образование «город Екатеринбург», собственность, 66-66-01/551/2013-252 от 12.12.2013, Муниципальное бюджетное учреждение «Зеленстрой», ИНН 6674328092, постоянное (бессрочное) пользование 66-66-01/420/2014-109 от 18.03.2014	образование части	66:41:0508092:17:3У1/чзу2	1	166	Публичный сервитут под размещение инженерных коммуникаций (БКС ЗАО Фирма «Связьмонтаж»)
73	66:41:0508092:17	Муниципальное образование «город Екатеринбург», собственность, 66-66-01/551/2013-252 от 12.12.2013, Муниципальное бюджетное учреждение «Зеленстрой», ИНН 6674328092, постоянное (бессрочное) пользование 66-66-01/420/2014-109 от 18.03.2014	образование части	66:41:0508092:17:3У1/чзу3	1	23	Публичный сервитут под размещение инженерных коммуникаций (ВОЛС ОАО МТС «Уфа-Челябинск-Екатеринбург»)
74	66:41:0508092:17	Муниципальное образование «город Екатеринбург», собственность, 66-66-01/551/2013-252 от 12.12.2013, Муниципальное бюджетное учреждение «Зеленстрой», ИНН 6674328092, постоянное (бессрочное) пользование 66-66-01/420/2014-109 от 18.03.2014	образование части	66:41:0508092:17:3У1/чзу4	1	124	Публичный сервитут под размещение инженерных коммуникаций (канализационный коллектор МУП «Водоканал»)
75	66:41:0508092:17	Муниципальное образование «город Екатеринбург», собственность, 66-66-01/551/2013-252 от 12.12.2013, Муниципальное бюджетное учреждение «Зеленстрой», ИНН 6674328092, постоянное (бессрочное) пользование 66-66-01/420/2014-109 от 18.03.2014	образование части	66:41:0508092:17:3У1/чзу5	1	1118	Публичный сервитут под размещение инженерных коммуникаций (1. канализационный коллектор МУП «Водоканал»; 2. БКС ЗАО Фирма «Связьмонтаж»)
76	66:41:0508092:17	Муниципальное образование «город Екатеринбург», собственность, 66-66-01/551/2013-252 от 12.12.2013, Муниципальное бюджетное учреждение «Зеленстрой», ИНН 6674328092, постоянное (бессрочное) пользование 66-66-01/420/2014-109 от 18.03.2014	образование части	66:41:0508092:17:3У1/чзу6	1	39	Публичный сервитут под размещение инженерных коммуникаций (канализационный коллектор МУП «Водоканал»)
77	66:41:0508092:17	Муниципальное образование «город Екатеринбург», собственность, 66-66-01/551/2013-252 от 12.12.2013, Муниципальное бюджетное учреждение «Зеленстрой», ИНН 6674328092, постоянное (бессрочное) пользование 66-66-01/420/2014-109 от 18.03.2014	образование части	66:41:0508092:17:3У1/чзу7	1	202	Публичный сервитут под размещение инженерных коммуникаций (БКС ЗАО Фирма «Связьмонтаж»)
78	66:41:0514020:1	В ЕГРН сведения о зарегистрированных правах отсутствуют	образование части	66:41:0514020:1:3У1/чзу1	1	7	Публичный сервитут под размещение инженерных коммуникаций (газопровода высокого давления II категории (0,6 МПа))
79	66:41:0514020:1	В ЕГРН сведения о зарегистрированных правах отсутствуют	образование части	66:41:0514020:1/чзу1	1	8429	под временное занятие в целях строительства автомобильной дороги
80	66:41:0514020:1	В ЕГРН сведения о зарегистрированных правах отсутствуют	образование части	66:41:0514020:1/чзу2	1	165	под временное занятие в целях переустройства инженерных коммуникаций (газопровода высокого давления II категории (0,6 МПа))
81	66:41:0514020:7	Открытое акционерное общество «Уктус», ИНН 6664008103, аренда с 13.12.2002 по 31.12.2007, 66-66-01/185/2005-422 от 08.09.2005	образование части	66:41:0514020:7:3У1/чзу1	1	316	Публичный сервитут под размещение инженерных коммуникаций (газопровода высокого давления II категории (0,6 МПа))
82	66:41:0514020:7	Открытое акционерное общество «Уктус», ИНН 6664008103, аренда с 13.12.2002 по 31.12.2007, 66-66-01/185/2005-422 от 08.09.2005	образование части	66:41:0514020:7/чзу1	2	642	под временное занятие в целях переустройства инженерных коммуникаций (газопровода высокого давления II категории (0,6 МПа))
83	66:41:0514020:33	Государственное казенное учреждение Свердловской области «Управление автомобильных дорог», ИНН 6658078110, постоянное (бессрочное) пользование, 66-66-01/660/2012-457 от 24.02.2012	образование части	66:41:0514020:33/чзу1	1	6339	под временное занятие в целях строительства автомобильной дороги
84	66:41:0514020:34	Государственное казенное учреждение Свердловской области «Управление автомобильных дорог», ИНН 6658078110, постоянное (бессрочное) пользование 66-66-01/660/2012-397 от 21.02.2012	образование части	66:41:0514020:34/чзу1	1	33697	под временное занятие в целях строительства автомобильной дороги
85	66:41:0514020:35	Государственное казенное учреждение Свердловской области «Управление автомобильных дорог», ИНН 6658078110, постоянное (бессрочное) пользование, 66-66-01/660/2012-403 от 24.02.2012	образование части	66:41:0514020:35/чзу1	1	5090	под временное занятие в целях строительства автомобильной дороги

1	2	3	4	5	6	7	8
86	66:41:0514020:36	Государственное казенное учреждение Свердловской области «Управление автомобильных дорог», ИНН 6658078110, постоянное (бессрочное) пользование 66-66-01/660/2012-400 от 21.02.2012	образование части	66:41:0514020:36/чзу1	2	28528	под временное занятие в целях строительства автомобильной дороги
87	66:41:0514020:37	Государственное казенное учреждение Свердловской области «Управление автомобильных дорог», ИНН 6658078110, постоянное (бессрочное) пользование, 66-66-01/660/2012-399 от 21.02.2012	образование части	66:41:0514020:37/чзу1	1	5051	под временное занятие в целях строительства автомобильной дороги
88	66:41:0514020:38	Государственное казенное учреждение Свердловской области «Управление автомобильных дорог», ИНН 6658078110, постоянное (бессрочное) пользование, 66-66-01/660/2012-398 от 21.02.2012	образование части	66:41:0514020:38/чзу1	1	2155	под временное занятие в целях строительства автомобильной дороги
89	66:41:0514020:39	Государственное казенное учреждение Свердловской области «Управление автомобильных дорог», ИНН 6658078110, постоянное (бессрочное) пользование, 66-66-01/660/2012-401 от 24.02.2012	образование части	66:41:0514020:39/чзу1	1	760	под временное занятие в целях строительства автомобильной дороги
90	66:41:0514020:40	Государственное казенное учреждение Свердловской области «Управление автомобильных дорог», ИНН 6658078110, постоянное (бессрочное) пользование, 66-66-01/660/2012-458 от 24.02.2012	образование части	66:41:0514020:40/чзу1	1	2403	под временное занятие в целях строительства автомобильной дороги
91	66:41:0514020:42	ООО «ПромРазвитие». ИНН 6671042401, собственность, 66-66/001-66/001/478/2016-1392/2 от 22.12.2016	образование части	66:41:0514020:42/чзу1	1	205	под временное занятие в целях переустройства инженерных коммуникаций (газопровода высокого давления II категории (0,6 МПа))
92	66:41:0514020:42	ООО «ПромРазвитие». ИНН 6671042401, собственность, 66-66/001-66/001/478/2016-1392/2 от 22.12.2016	образование части	66:41:0514020:42/чзу2	2	1565	под временное занятие в целях переустройства инженерных коммуникаций (воздушная линия ВЛ 35 кВ)
93	66:41:0514020:51	Общество с ограниченной ответственностью «КомплектТехМаркет», ИНН 6670095030, собственность, 66:41:0514020:51-66/001/2017-1 от 17.01.2017	образование части	66:41:0514020:51:3У1/чзу1	1	2020	Публичный сервитут под размещение инженерных коммуникаций (воздушная линия ВЛ 35 кВ)
94	66:41:0514020:51	Общество с ограниченной ответственностью «КомплектТехМаркет», ИНН 6670095030, собственность, 66:41:0514020:51-66/001/2017-1 от 17.01.2017	образование части	66:41:0514020:51/чзу1	1	260	под временное занятие в целях строительства автомобильной дороги
95	66:41:0514020:51	Общество с ограниченной ответственностью «КомплектТехМаркет», ИНН 6670095030, собственность, 66:41:0514020:51-66/001/2017-1 от 17.01.2017	образование части	66:41:0514020:51:3У3/чзу1	1	965	под временное занятие в целях переустройства инженерных коммуникаций (газопровода высокого давления II категории (0,6 МПа))
96	66:41:0514020:51	Общество с ограниченной ответственностью «КомплектТехМаркет», ИНН 6670095030, собственность, 66:41:0514020:51-66/001/2017-1 от 17.01.2017	образование части	66:41:0514020:51:3У3/чзу2	1	365	под временное занятие в целях переустройства инженерных коммуникаций (воздушная линия ВЛ 35 кВ)
97	66:41:0514021	-	образование части	:3У12/чзу1	1	59	Публичный сервитут под размещение инженерных коммуникаций (воздушная линия ВЛ-10 кВ фидер Скважина)
98	66:41:0514021:9	В ЕГРН сведения о зарегистрированных правах отсутствуют	образование части	66:41:0514021:9/чзу1	2	996	под временное занятие в целях строительства автомобильной дороги
99	66:41:0514021:16	Государственное казенное учреждение Свердловской области «Управление автомобильных дорог», ИНН 6658078110, постоянное (бессрочное) пользование 66-66-01/660/2012-366 от 21.02.2012	образование части	66:41:0514021:16/чзу1	1	2457	под временное занятие в целях строительства автомобильной дороги
100	66:41:0514021:17	Государственное казенное учреждение Свердловской области «Управление автомобильных дорог», ИНН 6658078110, постоянное (бессрочное) пользование 66-66-01/660/2012-367 от 21.02.2012	образование части	66:41:0514021:17/чзу1	1	5616	под временное занятие в целях строительства автомобильной дороги
101	66:41:0514021:18	Государственное казенное учреждение Свердловской области «Управление автомобильных дорог», ИНН 6658078110, постоянное (бессрочное) пользование 66-66-01/660/2012-368 от 21.02.2012	образование части	66:41:0514021:18/чзу1	1	1084	под временное занятие в целях строительства автомобильной дороги
102	66:41:0514021:20	ООО «ПромРазвитие». ИНН 6671042401, собственность, 66-66/001-66/001/475/2016-1840/2 от 22.12.2016	образование части	66:41:0514021:20/чзу1	1	96	под временное занятие в целях переустройства инженерных коммуникаций (воздушная линия ВЛ-110 кВ ПС Южная)
103	66:41:0514021:21	Общество с ограниченной ответственностью «КомплектТехМаркет», ИНН 6670095030, собственность, 66:41:0514021:21-66/001/2017-1 от 27.01.2017	образование части	66:41:0514021:21:3У1/чзу1	1	123	Публичный сервитут под размещение инженерных коммуникаций (воздушная линия ВЛ-10 кВ фидер Скважина)
104	66:41:0514021:21	Общество с ограниченной ответственностью «КомплектТехМаркет», ИНН 6670095030, собственность, 66:41:0514021:21-66/001/2017-1 от 27.01.2017	образование части	66:41:0514021:21/чзу1	1	669	под временное занятие в целях переустройства инженерных коммуникаций (воздушная линия ВЛ-10 кВ фидер Скважина)
105	66:41:0514021:22	Общество с ограниченной ответственностью «КомплектТехМаркет», ИНН 6670095030, собственность, 66:41:0514021:22-66/001/2017-1 от 27.01.2017	образование части	66:41:0514021:22/чзу1	1	3224	под временное занятие в целях переустройства инженерных коммуникаций (воздушная линия ВЛ-110 кВ ПС Южная)

1	2	3	4	5	6	7	8
106	66:41:0521001:105	Саргсян Ашот Норикович 1/3, собственность, 66-66/001/-66/001/487/2016-615/2 от 20.04.2016, Саргсян Вардишаг Вемировна 2/3, собственность, 66-66/001-66/001/487/2016-616/2 от 20.04.2016	образование части	66:41:0521001:105/чзу1	1	24	Публичный сервитут под размещение инженерных коммуникаций (ВОЛС ПАО «Ростелеком» на Б. Исток)
107	66:41:0521001:106	Саргсян Вардишаг Вемировна, собственность, 66-66-01/447/2012-119 от 05.09.2012	образование части	66:41:0521001:106:3У1/чзу1	1	22	Публичный сервитут под размещение инженерных коммуникаций (ВОЛС ПАО «Ростелеком» на Б. Исток)
108	66:41:0521001:107	Мирозян Самвел, собственность, 66-66-01/596/2014-404 от 25.12.2014	образование части	66:41:0521001:107:3У1/чзу1	1	81	Публичный сервитут под размещение инженерных коммуникаций (ВОЛС ПАО «Ростелеком» на Б. Исток)
109	66:41:0521001:109	В ЕГРН сведения о зарегистрированных правах отсутствуют	образование части	66:41:0521001:109:3У1/чзу1	2	227	Публичный сервитут под размещение инженерных коммуникаций (ВОЛС ПАО «Ростелеком» на Б. Исток)
110	66:41:0521001:158	Аршакян Саргис Людвигович, собственность, 66-66-01/373/2014-321 от 30.05.2014	образование части	66:41:0521001:158/чзу1	1	2	Публичный сервитут под размещение инженерных коммуникаций (ВОЛС ПАО «Ростелеком» на Б. Исток)
111	66:41:0521001:159	Арутюнян Саргис Ваникович, собственность, 66-66-01/518/2014-255 от 11.08.2014	образование части	66:41:0521001:159/чзу1	1	51	Публичный сервитут под размещение инженерных коммуникаций (ВОЛС ПАО «Ростелеком» на Б. Исток)
112	66:41:0521001:190	Ганбарова Лейли Гидаятвна, собственность, 66-66/001-66/001/366/2016-501/1 от 24.06.2016	образование части	66:41:0521001:190/чзу1	1	97	Публичный сервитут под размещение инженерных коммуникаций (ВОЛС ПАО «Ростелеком» на Б. Исток)
113	66:41:0521005:1	В ЕГРН сведения о зарегистрированных правах отсутствуют	образование части	66:41:0521005:1:3У1/чзу1	1	45	Публичный сервитут под размещение инженерных коммуникаций (ВОЛС ПАО «Ростелеком» на Б. Исток)
114	66:41:0521901:1	Российская Федерация, собственность, 66-66-01/608/2011-078 от 29.09.2011, Государственное учреждение «Федеральное управление автомобильных дорог «Урал», ИНН 7223007316, постоянное (бессрочное) пользование 66-01/01-394/2004-310 от 20.01.2005	образование части	66:41:0521901:1/чзу1	3	42727	Публичный сервитут для размещения конструктивных элементов автомобильной дороги
115	66:41:0521901:1	Российская Федерация, собственность, 66-66-01/608/2011-078 от 29.09.2011, Государственное учреждение «Федеральное управление автомобильных дорог «Урал», ИНН 7223007316, постоянное (бессрочное) пользование 66-01/01-394/2004-310 от 20.01.2005	образование части	66:41:0521901:1/чзу2	1	66457	Публичный сервитут под временное занятие в целях строительства автомобильной дороги
116	66:41:0521901:1	Российская Федерация, собственность, 66-66-01/608/2011-078 от 29.09.2011, Государственное учреждение «Федеральное управление автомобильных дорог «Урал», ИНН 7223007316, постоянное (бессрочное) пользование 66-01/01-394/2004-310 от 20.01.2005	образование части	66:41:0521901:1/чзу3	1	264	Публичный сервитут под размещение инженерных коммуникаций (ВОЛС ОАО МТС «Уфа-Челябинск-Екатеринбург»)
117	66:41:0521901:1	Российская Федерация, собственность, 66-66-01/608/2011-078 от 29.09.2011, Государственное учреждение «Федеральное управление автомобильных дорог «Урал», ИНН 7223007316, постоянное (бессрочное) пользование 66-01/01-394/2004-310 от 20.01.2005	образование части	66:41:0521901:1/чзу4	1	240	Публичный сервитут под размещение инженерных коммуникаций (канализационный коллектор МУП «Водоканал»)
118	66:41:0521901:1	Российская Федерация, собственность, 66-66-01/608/2011-078 от 29.09.2011, Государственное учреждение «Федеральное управление автомобильных дорог «Урал», ИНН 7223007316, постоянное (бессрочное) пользование 66-01/01-394/2004-310 от 20.01.2005	образование части	66:41:0521901:1/чзу5	1	241	Публичный сервитут под размещение инженерных коммуникаций (БКС ЗАО Фирма «Связьмонтаж»)
119	66:41:0521901:1	Российская Федерация, собственность, 66-66-01/608/2011-078 от 29.09.2011, Государственное учреждение «Федеральное управление автомобильных дорог «Урал», ИНН 7223007316, постоянное (бессрочное) пользование 66-01/01-394/2004-310 от 20.01.2005	образование части	66:41:0521901:1/чзу6	1	279	Публичный сервитут под размещение инженерных коммуникаций (ВОЛС ПАО «Ростелеком» на Б. Исток)

Ведомость 7. «Перечень земельных участков со статусом «временный», подлежащих снятию с кадастрового учета»

№ п/п	Кадастровый номер земельного участка со статусом «временный», расположенный в зоне строительства объекта	Площадь земельного участка со статусом «временный», кв.м	Вид разрешенного использования земельного участка со статусом «временный»	Местоположение земельного участка со статусом «временный»	Категория земель	Кадастровый номер учтенного (исходного) земельного участка	Сведения о правообладателе учтенного (исходного) земельного участка	Примечание
1	2	3	4	5	6	7	8	9
1	66:25:0103001:218	8824	автомобильный транспорт	Свердловская область, Сысертский район, транспортная развязка на км 0 автомобильной дороги вокруг г. Екатеринбурга на участке Семь Ключей - Большой Исток на примыкании к автомобильной дороге М-5 «Урал» Москва-Рязань-Пенза-Самара-Уфа-Челябинск. Подъезд к г. Екатеринбург на км 193 в Свердловской области	Земли сельскохозяйственного назначения	66:25:0103001:78	Общество с ограниченной ответственностью «АктивЭнергоСтрой», ИНН 6652022294, аренда с 25.09.2013 по 16.08.2060 г. 66-66-19/672/2013-463 от 01.11.2013	препятствует образованию земельных участков
2	66:25:0103001:219	6372	автомобильный транспорт	Свердловская область, Сысертский район, транспортная развязка на км 0 автомобильной дороги вокруг г. Екатеринбурга на участке Семь Ключей - Большой Исток на примыкании к автомобильной дороге М-5 «Урал» Москва-Рязань-Пенза-Самара-Уфа-Челябинск. Подъезд к г. Екатеринбург на км 193 в Свердловской области	Земли сельскохозяйственного назначения	66:25:0103001:77	Общество с ограниченной ответственностью «АктивЭнергоСтрой», ИНН 6652022294, аренда с 25.09.2013 по 16.08.2060 г. 66-66-19/672/2013-462 от 01.11.2013	препятствует образованию земельных участков
3	66:41:0507094:9	17424	общее пользование территории	Свердловская область, г. Екатеринбург, 0 км автодороги вокруг Екатеринбурга на участке Семь Ключей - Большой Исток в Свердловской области	Земли населенных пунктов	66:41:0507094:8	В ЕГРН сведения о зарегистрированных правах отсутствуют	ЗУ 66:41:0507094:8 полностью попадает в зону размещения объекта
4	66:41:0508091:15	2675	общее пользование территории	Свердловская область, г. Екатеринбург, 0 км автодороги вокруг Екатеринбурга на участке Семь Ключей - Большой Исток в Свердловской области	Земли населенных пунктов	66:41:0508091:8	Общество с ограниченной ответственностью «Вентор», ИНН 6672174601, аренда с 04.02.2010 по 13.10.2021 г. 66-66-01/937/2009-399 от 04.02.2010	препятствует образованию земельных участков
5	66:41:0508092:37	6844	общее пользование территории	Свердловская область, г. Екатеринбург, 0 км автодороги вокруг Екатеринбурга на участке Семь Ключей - Большой Исток в Свердловской области	Земли населенных пунктов	66:41:0508092:17	Муниципальное образование «город Екатеринбург», собственность, 66-66-01/551/2013-252 от 12.12.2013; Муниципальное бюджетное учреждение «Зеленстрой», ИНН 6674328092, постоянное (бессрочное) пользование 66-66-01/420/2014-109 от 18.03.2014	препятствует образованию земельных участков
6	66:41:0508092:38	5601	общее пользование территории	Свердловская область, г. Екатеринбург, 0 км автодороги вокруг Екатеринбурга на участке Семь Ключей - Большой Исток в Свердловской области	Земли населенных пунктов	66:41:0508092:17	Муниципальное образование «город Екатеринбург», собственность, 66-66-01/551/2013-252 от 12.12.2013; Муниципальное бюджетное учреждение «Зеленстрой», ИНН 6674328092, постоянное (бессрочное) пользование 66-66-01/420/2014-109 от 18.03.2014	препятствует образованию земельных участков
7	66:41:0513040:837	695885	для сельскохозяйственного использования	Свердловская область, г. Екатеринбург	Земли населенных пунктов	66:41:0513040:38	ООО «УралСити-Строй», ИНН 6671137780, собственность, 66-66-01/222/2009-078 от 31.03.2009	препятствует образованию земельных участков
8	66:41:0513040:838	696	для временного пользования на период строительства объекта	Свердловская область, г. Екатеринбург, участок автодороги Пермь – Екатеринбург – автодорога Подъезд к г. Екатеринбург от автодороги «Урал», II пусковой комплекс автодорога Подъезд к п. Медному – автодорога Екатеринбург – Полевской	Земли населенных пунктов	66:41:0513040:38	ООО «УралСити-Строй», ИНН 6671137780, собственность, 66-66-01/222/2009-078 от 31.03.2009	препятствует образованию земельных участков
9	66:41:0513040:839	2255	для временного пользования на период строительства объекта	Свердловская область, г. Екатеринбург, участок автодороги Пермь – Екатеринбург – автодорога Подъезд к г. Екатеринбург от автодороги «Урал», II пусковой комплекс автодорога Подъезд к п. Медному – автодорога Екатеринбург – Полевской	Земли населенных пунктов	66:41:0513040:38	ООО «УралСити-Строй», ИНН 6671137780, собственность, 66-66-01/222/2009-078 от 31.03.2009	препятствует образованию земельных участков
10	66:41:0514020:44	412277	для сельскохозяйственного использования	Свердловская область, г. Екатеринбург	Земли населенных пунктов	66:41:0000000:557	Общество с ограниченной ответственностью «КомплектТехМаркет», ИНН 6670095030, постоянное (бессрочное) пользование, 66-66-01/322/2005-128 от 31.10.2005; письмо ФГУ «Земельная кадастровая палата» по Свердловской области от 22.10.2010 г. № 4817; (в ЕГРН сведения о зарегистрированных правах отсутствуют)	препятствует образованию земельных участков

Ведомость 8. «Ведомость учтенных земельных участков, полностью попадающих в полосу отвода автодороги и не подлежащих объединению или изъятию»

№ п/п	Характеристики исходного (изменяемого) земельного участка						Изменяемые характеристики земельного участка		Цель предполагаемого использования земельного участка	
	Кадастровый номер земельного участка	Площадь земельного участка, кв.м	Характеристика площади и границ земельного участка (уточненные / декларированные)	Местоположение	Категория земель	Вид разрешенного использования земельного участка	Сведения о правообладателе	Утанавливаемое местоположение земельного участка		Устанавливаемый вид разрешенного использования земельного участка (по классификатору)
1	2	3	4	5	6	7	8	9	10	11
1	66:41:0000000:91273	13259	Уточненные	Свердловская область, г. Екатеринбург, 0 км автодороги вокруг Екатеринбурга на участке Семь Ключей - Большой Исток в Свердловской области	Земли населенных пунктов	общее пользование территории	Свердловская область, собственность 66-66/001-66/001/613/2016-1349/1 от 19.05.2016; Государственное казенное учреждение Свердловской области «Управление автомобильных дорог», ИНН 6658078110, постоянное (бессрочное) пользование 66-66/001-66/001/613/2016-1350/1 от 19.05.2016	Свердловская область, г. Екатеринбург, участок автомобильной дороги вокруг г. Екатеринбурга от автодороги «Екатеринбург – Полевской» до автодороги «Подъезд к г. Екатеринбург от автодороги «Урал»	Земельные участки (территории) общего пользования (12.0)	под постоянную полосу отвода автодороги
2	66:41:0000000:92729	3798	Уточненные	Свердловская область, г. Екатеринбург, 0 км автодороги вокруг Екатеринбурга на участке Семь Ключей - Большой Исток в Свердловской области	Земли населенных пунктов	общее пользование территории	Свердловская область, собственность, 66-66/001-66/001/613/2016-1351/1 от 19.05.2016; Государственное казенное учреждение Свердловской области «Управление автомобильных дорог», ИНН 6658078110, постоянное (бессрочное) пользование 66-66/001-66/001/613/2016-1352/1 от 19.05.2016	Свердловская область, г. Екатеринбург, участок автомобильной дороги вокруг г. Екатеринбурга от автодороги «Екатеринбург – Полевской» до автодороги «Подъезд к г. Екатеринбург от автодороги «Урал»	Земельные участки (территории) общего пользования (12.0)	под постоянную полосу отвода автодороги
3	66:41:0000000:93421	598	Уточненные	Свердловская область, г. Екатеринбург, 0 км автодороги вокруг Екатеринбурга на участке Семь Ключей - Большой Исток в Свердловской области	Земли населенных пунктов	общее пользование территории	Свердловская область, собственность, 66-66/001-66/001/615/2016-1031/1 от 22.06.2016; Государственное казенное учреждение Свердловской области «Управление автомобильных дорог», ИНН 6658078110, постоянное (бессрочное) пользование 66-66/001-66/001/615/2016-1032/1 от 22.06.2016	Свердловская область, г. Екатеринбург, участок автомобильной дороги вокруг г. Екатеринбурга от автодороги «Екатеринбург – Полевской» до автодороги «Подъезд к г. Екатеринбург от автодороги «Урал»	Земельные участки (территории) общего пользования (12.0)	под постоянную полосу отвода автодороги
4	66:41:0507094:5	26778	Уточненные	Свердловская область, г. Екатеринбург, 0 км автодороги вокруг Екатеринбурга на участке Семь Ключей - Большой Исток в Свердловской области	Земли населенных пунктов	общее пользование территории	Свердловская область, собственность, 66-66-01/177/2010-086 от 30.03.2010; Государственное казенное учреждение Свердловской области «Управление автомобильных дорог», ИНН 6658078110, постоянное (бессрочное) пользование 66-66/001-66/001/619/2015-2579/1 от 02.12.2015	Свердловская область, г. Екатеринбург, участок автомобильной дороги вокруг г. Екатеринбурга от автодороги «Екатеринбург – Полевской» до автодороги «Подъезд к г. Екатеринбург от автодороги «Урал»	Земельные участки (территории) общего пользования (12.0)	под постоянную полосу отвода автодороги
5	66:41:0507094:8	25384	Декларированные	Свердловская обл, г Екатеринбург, ул Димитрова, 105	Земли населенных пунктов	прочие с/х земли	В ЕГРН сведения о зарегистрированных правах отсутствуют	Свердловская область, г. Екатеринбург, участок автомобильной дороги вокруг г. Екатеринбурга от автодороги «Екатеринбург – Полевской» до автодороги «Подъезд к г. Екатеринбург от автодороги «Урал»	Земельные участки (территории) общего пользования (12.0)	под постоянную полосу отвода автодороги
6	66:41:0508091:16	581	Уточненные	Свердловская область, г. Екатеринбург, 0 км автодороги вокруг Екатеринбурга на участке Семь Ключей - Большой Исток в Свердловской области	Земли населенных пунктов	общее пользование территории	Свердловская область, собственность, 66-66/001-66/001/613/2016-1355/1 от 19.05.2016, Государственное казенное учреждение Свердловской области «Управление автомобильных дорог», ИНН 6658078110, постоянное (бессрочное) пользование 66-66/001-66/001/613/2016-1356/1 от 19.05.2016	Свердловская область, г. Екатеринбург, участок автомобильной дороги вокруг г. Екатеринбурга от автодороги «Екатеринбург – Полевской» до автодороги «Подъезд к г. Екатеринбург от автодороги «Урал»	Земельные участки (территории) общего пользования (12.0)	под постоянную полосу отвода автодороги

4. Каталоги координат земельных участков и их частей

4.1. Каталоги координат образуемых земельных участков

Идентификационный номер образуемого земельного участка (номер контура)	Обозначение образуемого земельного участка	Площадь кв.м.	Вид разрешенного использования (по классификатору)	Координаты № т(X;Y) м.	Примечание
1	2	3	4	5	6
01	66:00:0000000:1482:ЗУ1	12459	Автомобильный транспорт (7.2)	1 (379591.32;1541477.90) 2 (379588.51;1541480.98) 3 (379584.47;1541485.41) 4 (379559.59;1541464.27) 5 (379480.38;1541397.74) 6 (379451.34;1541373.36) 7 (379369.36;1541303.46) 8 (379369.36;1541303.46) 9 (379327;1541267.64) 10 (379313.03;1541255.83) 11 (379313.03;1541255.83) 12 (379297.89;1541243.03) 13 (379300.49;1541259.84) 14 (379239.23;1541271.92) 15 (379228.28;1541247.30) 16 (379208.11;1541198.48) 17 (379198.08;1541174.28) 18 (379198.05;1541174.20) 19 (379225.92;1541180.57) 20 (379251.83;1541186.64) 21 (379274.44;1541191.93) 22 (379289.15;1541205.21) 23 (379426.56;1541329.21) 24 (379429.56;1541331.92) 25 (379445.98;1541346.74) 26 (379452.84;1541352.93) 27 (379533.43;1541425.66) 28 (379536.40;1541428.34) 29 (379540.25;1541431.82) 30 (379543.22;1541434.50) 1 (379591.32;1541477.90)	
02 (контур 1)	66:25:0103001:77:ЗУ1	1632	Автомобильный транспорт (7.2)	1 (379480.38;1541397.74) 2 (379467.91;1541412.20) 3 (379428.80;1541376.80) 4 (379381.33;1541314.04) 5 (379369.36;1541303.46) 6 (379451.34;1541373.36) 1 (379480.38;1541397.74)	
02 (контур 2)	66:25:0103001:77:ЗУ1	111	Автомобильный транспорт (7.2)	1 (379313.03;1541255.83) 2 (379300.49;1541259.84) 3 (379297.89;1541243.03) 1 (379313.03;1541255.83)	
03	66:25:0103001:78:ЗУ1	2929	Автомобильный транспорт (7.2)	1 (379584.47;1541485.41) 2 (379568.34;1541503.09) 3 (379467.91;1541412.20) 4 (379480.38;1541397.74) 5 (379559.59;1541464.27) 1 (379584.47;1541485.41)	
04	66:41:0000000:67:ЗУ1	47142	Земельные участки (территории) общего пользования (12.0)	1 (379385.04;1540375.74) 2 (379173.23;1540810.84) 3 (379163.44;1540897.32) 4 (379173.60;1540951.01) 5 (379185.52;1540991.59) 6 (379203.83;1541028.76) 7 (379265.09;1541123.01) 8 (379378.03;1541248.06) 9 (379446.53;1541309.25) 10 (379611.07;1541456.25) 11 (379600.31;1541468.05) 12 (379591.32;1541477.90) 13 (379445.98;1541346.74) 14 (379289.15;1541205.21) 15 (379274.44;1541191.93) 16 (379251.83;1541186.64) 17 (379225.92;1541180.57) 18 (379198.05;1541174.20) 19 (379193.71;1541163.63) 20 (379191.63;1541156.64) 21 (379192.97;1541154.83) 22 (379192.97;1541154.83) 23 (379192.97;1541154.83) 24 (379130.78;1541060.94) 25 (379119.26;1541043.65) 26 (379118.81;1541044.49) 27 (379068.82;1540928.58) 28 (378998.00;1540764.39) 29 (378980.47;1540723.76) 30 (378975.29;1540710.96) 31 (378967.18;1540692.36) 32 (378955.92;1540665.86) 33 (378950.67;1540653.71) 34 (378946.40;1540643.82) 35 (378941.74;1540631.92) 36 (378936.26;1540620.17) 37 (378933.70;1540617.95) 38 (378923.77;1540597.72) 39 (378927.70;1540598.25) 40 (378930.26;1540598.59) 41 (378933.01;1540603.81) 42 (378941.53;1540601.34) 43 (378951.70;1540598.39) 44 (378957.65;1540622.79) 45 (378968.14;1540642.12) 46 (379035.98;1540796.17) 47 (379067.21;1540868.42) 48 (379112.86;1540976.46) 49 (379136.06;1541033.57) 50 (379149.64;1541066.79) 51 (379162.24;1541093.04) 52 (379178.05;1541114.28) 53 (379197.95;1541133.07) 54 (379222.68;1541149.95) 55 (379245.99;1541160.29) 56 (379266.58;1541167.57) 57 (379255.46;1541150.77) 58 (379245.81;1541136.19) 59 (379208.86;1541087.42) 60 (379183.56;1541050.04) 61 (379156.32;1540991.01) 62 (379140.14;1540936.02) 63 (379138.77;1540882.23) 64 (379151.13;1540819.95)	

1	2	3	4	5	6
				65 (379176.26;1540764.36) 66 (379188.31;1540737.70) 67 (379348.91;1540397.01) 1 (379385.04;1540375.74)	
05 (контур 1)	66:41:0000000:557:3У1	3717	Земельные участки (территории) общего пользования (12.0)	1 (374954.34;1534147.09) 2 (374918.64;1534180.15) 3 (374868.24;1534220.26) 4 (374821.83;1534252.78) 5 (374806.50;1534262.25) 6 (374793.24;1534221.08) 7 (374879.81;1534189.86) 1 (374954.34;1534147.09)	
05 (контур 2)	66:41:0000000:557:3У1	41458	Земельные участки (территории) общего пользования (12.0)	1 (375080.24;1534214.81) 2 (375036.98;1534291.44) 3 (375019.07;1534323.18) 4 (375000.58;1534365) 5 (374968.24;1534438.14) 6 (374938.24;1534513.77) 7 (374918.28;1534564.08) 8 (374881.38;1534657.12) 9 (374865.70;1534677.49) 10 (374855.15;1534691.18) 11 (374842.13;1534693.34) 12 (374796.25;1534712.98) 13 (374790.51;1534710.36) 14 (374783.00;1534692.84) 15 (374784.09;1534679.94) 16 (374796.56;1534646.12) 17 (374815.59;1534594.48) 18 (374841.08;1534529.06) 19 (374859.26;1534482.40) 20 (374892.81;1534396.32) 21 (374916.68;1534346.92) 22 (374951.94;1534273.95) 23 (374962.88;1534268.58) 1 (375080.24;1534214.81)	
05 (контур 3)	66:41:0000000:557:3У1	73	Земельные участки (территории) общего пользования (12.0)	1 (374837.33;1534695.92) 2 (374838.91;1534699.05) 3 (374820.26;1534708.47) 4 (374818.68;1534705.35) 1 (374837.33;1534695.92)	
05 (контур 4)	66:41:0000000:557:3У1	61	Земельные участки (территории) общего пользования (12.0)	1 (374827.17;1534727.33) 2 (374827.22;1534727.44) 3 (374822.40;1534733.71) 4 (374810.17;1534739.98) 5 (374808.57;1534736.87) 1 (374827.17;1534727.33)	
05 (контур 5)	66:41:0000000:557:3У1	73	Земельные участки (территории) общего пользования (12.0)	1 (374815.00;1534707.21) 2 (374816.58;1534710.33) 3 (374797.92;1534719.76) 4 (374796.35;1534716.63) 1 (374815.00;1534707.21)	
05 (контур 6)	66:41:0000000:557:3У1	73	Земельные участки (территории) общего пользования (12.0)	1 (374805.04;1534738.68) 2 (374806.63;1534741.80) 3 (374788.04;1534751.33) 4 (374786.44;1534748.22) 1 (374805.04;1534738.68)	
05 (контур 7)	66:41:0000000:557:3У1	40	Земельные участки (территории) общего пользования (12.0)	1 (374810.36;1534762.52) 2 (374809.35;1534766.99) 3 (374800.46;1534771.62) 4 (374798.85;1534768.51) 1 (374810.36;1534762.52)	
05 (контур 8)	66:41:0000000:557:3У1	21	Земельные участки (территории) общего пользования (12.0)	1 (374805.36;1534784.63) 2 (374805.18;1534785.42) 3 (374793.05;1534793.64) 4 (374792;1534791.65) 1 (374805.36;1534784.63)	
05 (контур 9)	66:41:0000000:557:3У1	73	Земельные участки (территории) общего пользования (12.0)	1 (374795.46;1534770.27) 2 (374797.08;1534773.38) 3 (374778.54;1534783.03) 4 (374776.92;1534779.92) 1 (374795.46;1534770.27)	
05 (контур 10)	66:41:0000000:557:3У1	82007	Земельные участки (территории) общего пользования (12.0)	1 (376114.86;1533159.59) 2 (376098.29;1533169.68) 3 (376068.60;1533192.60) 4 (376074.34;1533200.03) 5 (375610.18;1533548) 6 (375446.14;1533673.70) 7 (375442.82;1533669.92) 8 (375437.25;1533663.56) 9 (375353.33;1533736.31) 10 (375326.16;1533763.71) 11 (375328.72;1533766.80) 12 (375326.90;1533768.27) 13 (375333.78;1533768.11) 14 (375390.75;1533766.47) 15 (375410.91;1533765.90) 16 (375368.46;1533811.05) 17 (375275.59;1533929.33) 18 (375220.55;1533930.34) 19 (375168.10;1533931.31) 20 (375278.71;1533784.66) 21 (375312.91;1533743.84) 22 (375428.86;1533625.17) 23 (375540.82;1533516.12) 24 (375571.54;1533490.31) 25 (375586.17;1533482.56) 26 (375584.53;1533479.40) 27 (375699.03;1533383.18) 28 (376003.45;1533155.04) 29 (376008.36;1533161.41) 30 (376042.57;1533134.99) 31 (376053.77;1533128.62) 32 (376061.15;1533119.39) 1 (376114.86;1533159.59)	
05 (контур 11)	66:41:0000000:557:3У1	70	Земельные участки (территории) общего пользования (12.0)	1 (374788.72;1534793.38) 2 (374789.96;1534795.73) 3 (374783.70;1534799.98) 4 (374771.85;1534806.20) 5 (374770.23;1534803.11) 1 (374788.72;1534793.38)	

1	2	3	4	5	6
05 (контур 12)	66:41:0000000:557:3У1	26	Земельные участки (территории) общего пользования (12.0)	1 (374737.21;1535183.82) 2 (374735.97;1535191.03) 3 (374735.77;1535192.83) 4 (374735.76;1535192.84) 5 (374729.71;1535193.82) 1 (374737.21;1535183.82)	
06 (контур 1)	66:41:0000000:557:3У2	59	Коммунальное обслуживание (3.1)	1 (375376.28;1533671.04) 2 (375370.80;1533676.47) 3 (375365.18;1533671.21) 4 (375370.65;1533665.78) 1 (375376.28;1533671.04)	
06 (контур 2)	66:41:0000000:557:3У2	38	Коммунальное обслуживание (3.1)	1 (375208.16;1533782.29) 2 (375208.21;1533788.49) 3 (375202.01;1533788.77) 4 (375201.97;1533782.57) 1 (375208.16;1533782.29)	
07 (контур 1)	66:41:0000000:557:3У3	364	Коммунальное обслуживание (3.1)	1 (375396.03;1533859.78) 2 (375396.84;1533897.32) 3 (375393.48;1533897.39) 4 (375393.54;1533900.15) 5 (375390.75;1533900.21) 6 (375390.69;1533897.45) 7 (375387.36;1533897.52) 8 (375386.55;1533859.98) 1 (375396.03;1533859.78)	
07 (контур 2)	66:41:0000000:557:3У3	364	Коммунальное обслуживание (3.1)	1 (375012;1533871.01) 2 (375012.81;1533908.56) 3 (375009.45;1533908.63) 4 (375009.51;1533911.38) 5 (375006.72;1533911.44) 6 (375006.66;1533908.69) 7 (375003.32;1533908.76) 8 (375002.51;1533871.22) 1 (375012;1533871.01)	
08	66:41:0000000:557:3У4	113	Коммунальное обслуживание (3.1)	1 (374838.82;1535089.09) 2 (374837.55;1535091.97) 3 (374838.33;1535092.31) 4 (374836.71;1535095.97) 5 (374835.94;1535095.63) 6 (374834.66;1535098.51) 7 (374825.24;1535094.36) 8 (374826.51;1535091.47) 9 (374825.73;1535091.13) 10 (374827.35;1535087.47) 11 (374828.12;1535087.81) 12 (374829.39;1535084.93) 13 (374838.82;1535089.09) 1 (374838.82;1535089.09)	
09	66:41:0000000:970:3У1	151382	Земельные участки (территории) общего пользования (12.0)	1 (374722.33;1535726.86) 2 (374735.83;1535742.34) 3 (374754.60;1535915.46) 4 (374780.94;1536060.66) 5 (374814.48;1536213.81) 6 (374858.74;1536373.84) 7 (374970.59;1536651.15) 8 (375114.64;1536933.69) 9 (375243.26;1537108.65) 10 (375385.70;1537299.86) 11 (375470.69;1537392.10) 12 (375577.08;1537476.27) 13 (375639.55;1537536.09) 14 (375841.12;1537730.09) 15 (376009.49;1537871.73) 16 (376052.06;1537918.54) 17 (376171.57;1538032.18) 18 (376635.82;1538450.38) 19 (377002.36;1538786.61) 20 (377389.97;1539122.73) 21 (377460.13;1539192.44) 22 (377565.52;1539274.96) 23 (377608.00;1539256.88) 24 (377608.12;1539302.04) 25 (377607.42;1539364.31) 26 (377528.90;1539287.52) 27 (376861.45;1538683.35) 28 (376634.87;1538478.25) 29 (375767.03;1537692.68) 30 (375696.80;1537626.36) 31 (375639.67;1537572.41) 32 (375112.59;1537048.46) 33 (374846.99;1536587.85) 34 (374735.61;1535934.20) 1 (374722.33;1535726.86)	
10	66:41:0000000:970:3У2	113	Коммунальное обслуживание (3.1)	1 (374758.97;1535770.23) 2 (374757.77;1535773.15) 3 (374758.56;1535773.47) 4 (374757.04;1535777.17) 5 (374756.25;1535776.85) 6 (374755.05;1535779.76) 7 (374745.53;1535775.84) 8 (374746.72;1535772.93) 9 (374745.94;1535772.61) 10 (374747.46;1535768.91) 11 (374748.25;1535769.23) 12 (374749.44;1535766.32) 1 (374758.97;1535770.23)	
11	66:41:0000000:970:3У3	1188	Земельные участки (территории) общего пользования (12.0)	1 (374735.83;1535742.33) 2 (374746.88;1535755) 3 (374759.57;1535769.55) 4 (374773.87;1535785.94) 5 (374744.30;1535820.47) 6 (374741.64;1535795.97) 7 (374739.57;1535776.83) 1 (374735.83;1535742.33) 9 (374758.97;1535770.23) 10 (374757.77;1535773.15) 11 (374758.56;1535773.47) 12 (374757.04;1535777.17) 13 (374756.25;1535776.85) 14 (374755.05;1535779.76) 15 (374745.53;1535775.84) 16 (374746.72;1535772.93) 17 (374745.94;1535772.61) 18 (374747.46;1535768.91) 19 (374748.25;1535769.23) 20 (374749.44;1535766.32) 9 (374758.97;1535770.23)	
12 (контур 1)	66:41:0000000:971:3У1	147849	Земельные участки (территории) общего пользования (12.0)	1 (378707.44;1540137.30) 2 (378791.63;1540234.78) 3 (378792.36;1540366.28) 4 (378791.26;1540403.81) 5 (378790.92;1540415.42) 6 (378782.72;1540419.39) 7 (378775.01;1540423.30) 8 (378767.19;1540427.53) 9 (378759.29;1540432.19) 10 (378751.38;1540437.35) 11 (378743.61;1540443.05) 12 (378734.78;1540450.49) 13 (378726.53;1540458.56) 14 (378720.89;1540464.84) 15 (378714.93;1540472.20) 16 (378709.48;1540479.62) 17 (378704.47;1540487.02) 18 (378699.81;1540494.33) 19 (378695.41;1540501.49) 20 (378691.24;1540508.47) 21 (378658.89;1540562.54) 22 (378654.64;1540569.21) 23 (378650.45;1540575.69) 24 (378646.27;1540581.98) 25 (378642.07;1540588.05) 26 (378637.83;1540593.87) 27 (378633.54;1540599.43) 28 (378631.42;1540602.02)	

1	2	3	4	5	6
				29 (378637.51;1540607.10) 30 (378631.78;1540613.63) 31 (378625.67;1540619.93) 32 (378619.22;1540625.88) 33 (378612.15;1540631.28) 34 (378605;1540636.07) 35 (378602.09;1540638.09) 36 (378584.72;1540651.11) 37 (378553.66;1540669.28) 38 (378546.65;1540673.39) 39 (378297.70;1540763) 40 (378268.71;1540775.06) 41 (378187.74;1540804.25) 42 (378106.96;1540833.41) 43 (378059.15;1540851.37) 44 (378055.32;1540840.25) 45 (378442.33;1540694.27) 46 (378449.48;1540677.16) 47 (378510.21;1540653.74) 48 (378616.53;1540608.54) 49 (378629.18;1540596.60) 50 (378768.79;1540337.46) 51 (378749.68;1540238.68) 52 (378730.53;1540201.34) 53 (378551.43;1540039.09) 54 (378346.16;1539914.88) 55 (378033.45;1539802.10) 56 (377904.99;1539719.14) 57 (377809.89;1539626.62) 58 (377760.34;1539609.62) 59 (377558.81;1539427.20) 60 (377523.54;1539360.88) 61 (377412.76;1539260.60) 62 (377263.89;1539156.68) 63 (377248.11;1539142.31) 64 (377168.14;1539048.27) 65 (377147.89;1539020.85) 66 (376946.66;1538838.70) 67 (376612.03;1538535.87) 68 (376551.43;1538510.10) 69 (376446.43;1538416.47) 70 (376377.15;1538358.38) 71 (376292.38;1538281.60) 72 (376239.29;1538223.50) 73 (376160.43;1538131.07) 74 (376113.30;1538088.41) 75 (376031.39;1538010.21) 76 (375946.04;1537937.00) 77 (375742.46;1537749.55) 78 (375544.90;1537599.06) 79 (375450.08;1537489.45) 80 (375325.96;1537347.49) 81 (375275.68;1537289.41) 82 (375208.35;1537204.58) 83 (375193.03;1537184.81) 84 (375639.51;1537628.63) 85 (375704.61;1537690.13) 86 (376635.13;1538532.43) 87 (376799.35;1538681.08) 88 (377503.36;1539318.35) 89 (377606.67;1539419.63) 90 (377826.95;1539636.91) 91 (377972.26;1539751.59) 92 (378471.07;1539926.78) 1 (378707.44;1540137.30)	
12 (контур 2)	66:41:0000000:971:3У1	16308	Земельные участки (территории) общего пользования (12.0)	1 (374678.08;1535688.09) 2 (374676.87;1535698.55) 3 (374695.70;1535935.60) 4 (374771.03;1536379.35) 5 (374754.11;1536326.48) 6 (374672.19;1535977.91) 7 (374662.22;1535888.88) 8 (374654.33;1535818.45) 9 (374647.81;1535725.18) 10 (374645.00;1535684.85) 11 (374645.18;1535659.37) 1 (374678.08;1535688.09)	
13	66:41:0000000:971:3У2	113	Коммунальное обслуживание (3.1)	1 (374658.37;1535888.60) 2 (374656.90;1535891.38) 3 (374657.65;1535891.78) 4 (374655.78;1535895.32) 5 (374655.03;1535894.92) 6 (374653.56;1535897.71) 7 (374644.45;1535892.89) 8 (374645.93;1535890.11) 9 (374645.17;1535889.71) 10 (374647.04;1535886.18) 11 (374647.79;1535886.57) 12 (374649.27;1535883.79) 1 (374658.37;1535888.60)	
14	66:41:0000000:971:3У3	7979	Земельные участки (территории) общего пользования (12.0)	1 (374645.18;1535659.37) 2 (374645.00;1535684.86) 3 (374647.81;1535725.18) 4 (374654.33;1535818.45) 5 (374662.22;1535888.88) 6 (374658.31;1535893.45) 7 (374659.34;1536148.89) 8 (374645.56;1536149.40) 9 (374645.41;1536113.38) 10 (374635.54;1535974.24) 11 (374637.00;1535772.85) 12 (374643.31;1535657.74) 1 (374645.18;1535659.37) 14 (374658.37;1535888.60) 15 (374656.90;1535891.38) 16 (374657.65;1535891.78) 17 (374655.78;1535895.32) 18 (374655.03;1535894.92) 19 (374653.56;1535897.71) 20 (374644.45;1535892.89) 21 (374645.93;1535890.11) 22 (374645.17;1535889.71) 23 (374647.04;1535886.18) 24 (374647.79;1535886.57) 25 (374649.27;1535883.79) 14 (374658.37;1535888.60)	
15	66:41:0000000:88495: 3У1	584	Земельные участки (территории) общего пользования (12.0)	1 (379715.22;1540150.95) 2 (379716.90;1540154.59) 3 (379668.54;1540177.10) 4 (379588.72;1540214.25) 5 (379588.22;1540214.48) 6 (379585.08;1540215.94) 7 (379582.66;1540212.65) 8 (379585.77;1540211.20) 9 (379666.91;1540173.44) 1 (379715.22;1540150.95)	
16 (контур 1)	66:41:0000000:92625: 3У1	77111	Земельные участки (территории) общего пользования (12.0)	1 (379453.03;1540343.42) 2 (379457.65;1540350.31) 3 (379453.19;1540352.60) 4 (379446.09;1540356.28) 5 (379439.28;1540359.83) 6 (379432.67;1540363.28) 7 (379422.38;1540368.62) 8 (379419.89;1540370.44) 9 (379414.28;1540374.57) 10 (379408.44;1540378.77) 11 (379401.99;1540383.44) 12 (379396.60;1540387.44) 13 (379391.90;1540390.86) 14 (379386.48;1540397.96) 15 (379382.09;1540403.73) 16 (379377.78;1540409.36) 17 (379372.86;1540415.84) 18 (379367.02;1540423.51) 19 (379364.91;1540427.81) 20 (379361.67;1540434.39) 21 (379358.16;1540441.63) 22 (379354.68;1540448.64) 23 (379291.03;1540578.76) 24 (379266.43;1540637.77) 25 (379262.92;1540645.76) 26 (379258.62;1540642.77) 27 (379249.37;1540664.58) 28 (379245.66;1540673.37) 29 (379242.77;1540680.26) 30 (379237.92;1540711.92) 31 (379239.32;1540738.64) 32 (379245.36;1540772.33) 33 (379255.27;1540803.86) 34 (379266.70;1540806.47) 35 (379276.86;1540834.39) 36 (379291.08;1540863.34)	

1	2	3	4	5	6
				37 (379292.70;1540866.64) 38 (379304;1540886.10) 39 (379315.42;1540912.96) 40 (379329.31;1540956.29) 41 (379346.98;1541004.63) 42 (379365.59;1541050.76) 43 (379386.19;1541095.66) 44 (379409.45;1541139.89) 45 (379435.17;1541182.97) 46 (379462.85;1541224.29) 47 (379491.46;1541263.90) 48 (379492.30;1541265.07) 49 (379521.53;1541304.40) 50 (379517.16;1541307.82) 51 (379531.13;1541325.87) 52 (379528.51;1541328.78) 53 (379543.41;1541342.35) 54 (379550.32;1541351.97) 55 (379560.31;1541373.10) 56 (379571.52;1541399.89) 57 (379577.27;1541408.95) 58 (379574.68;1541410.94) 59 (379580.10;1541416.41) 60 (379583.46;1541419.70) 61 (379597.26;1541433.27) 62 (379608.22;1541444.71) 63 (379615.52;1541451.38) 64 (379611.07;1541456.25) 65 (379446.53;1541309.25) 66 (379378.03;1541248.06) 67 (379265.09;1541123.01) 68 (379203.83;1541028.76) 69 (379185.52;1540991.59) 70 (379173.60;1540951.01) 71 (379163.44;1540897.32) 72 (379173.23;1540810.84) 73 (379385.04;1540375.74) 1 (379453.03;1540343.42)	
16 (контур 2)	66:41:0000000:92625: ЗУ1	43594	Земельные участки (территории) общего пользования (12.0)	1 (379348.91;1540397.01) 2 (379188.31;1540737.70) 3 (379176.26;1540764.36) 4 (379166.78;1540726.33) 5 (379156.64;1540697.40) 6 (379136.91;1540661.76) 7 (379109.64;1540632.17) 8 (379076.15;1540609.82) 9 (379038.31;1540595.98) 10 (378998.34;1540591.44) 11 (378958.41;1540596.44) 12 (378951.70;1540598.39) 13 (378933.01;1540603.81) 14 (378930.26;1540598.59) 15 (378945.96;1540596.60) 16 (378949.90;1540596.10) 1 (379348.91;1540397.01)	
16 (контур 3)	66:41:0000000:92625: ЗУ1	132	Земельные участки (территории) общего пользования (12.0)	1 (379255.46;1541150.77) 2 (379266.58;1541167.57) 3 (379245.99;1541160.29) 1 (379255.46;1541150.77)	
17 (контур 1)	66:41:0507068:22:ЗУ1	1737	Земельные участки (территории) общего пользования (12.0)	1 (374730.84;1535644.57) 2 (374734.36;1535713.67) 3 (374722.33;1535726.86) 1 (374730.84;1535644.57) 5 (374765.93;1535305.31) 6 (374741.20;1535605.50) 7 (374748.44;1535621.85) 8 (374730.84;1535644.57) 5 (374765.93;1535305.31)	
17 (контур 2)	66:41:0507068:22:ЗУ1	25878	Земельные участки (территории) общего пользования (12.0)	1 (374735.77;1535192.83) 2 (374727.36;1535265.04) 3 (374721.82;1535312.59) 4 (374721.36;1535316.57) 5 (374678.08;1535688.09) 6 (374645.18;1535659.37) 7 (374646.66;1535450.43) 8 (374647.40;1535436.01) 9 (374652.74;1535331.82) 10 (374653.54;1535316.10) 11 (374654.59;1535295.61) 12 (374644.16;1535289.27) 13 (374643.35;1535285.20) 14 (374639.82;1535279.91) 15 (374637.61;1535279.30) 16 (374637.55;1535278.21) 17 (374637.29;1535273.21) 18 (374637.16;1535272.45) 1 (374735.77;1535192.83)	
18 (контур 1)	66:41:0507068:22:ЗУ2	94	Коммунальное обслуживание (3.1)	1 (374806.84;1535265.23) 2 (374806.57;1535267.77) 3 (374808.00;1535267.90) 4 (374807.59;1535271.88) 5 (374806.14;1535271.74) 6 (374805.86;1535274.28) 7 (374796.81;1535273.30) 8 (374797.09;1535270.75) 9 (374795.66;1535270.61) 10 (374796.06;1535266.63) 11 (374797.52;1535266.76) 12 (374797.79;1535264.25) 1 (374806.84;1535265.23)	
18 (контур 2)	66:41:0507068:22:ЗУ2	43	Коммунальное обслуживание (3.1)	1 (374785.56;1535487.63) 2 (374785.36;1535489.75) 3 (374782.94;1535489.87) 4 (374782.80;1535491.25) 5 (374777.23;1535490.72) 6 (374777.36;1535489.33) 7 (374775;1535488.76) 8 (374775.21;1535486.64) 9 (374777.63;1535486.53) 10 (374777.76;1535485.14) 11 (374783.34;1535485.68) 12 (374783.21;1535487.06) 1 (374785.56;1535487.63)	
19	66:41:0507068:27:ЗУ1	943	Земельные участки (территории) общего пользования (12.0)	1 (374753.45;1535185.27) 2 (374742.17;1535245.54) 3 (374727.36;1535265.04) 4 (374735.77;1535192.83) 1 (374753.45;1535185.27)	
20	66:41:0507068:28:ЗУ1	19806	Земельные участки (территории) общего пользования (12.0)	1 (374742.17;1535245.55) 2 (374742.17;1535245.55) 3 (374741.15;1535251) 4 (374740.92;1535252.26) 5 (374740.42;1535254.91) 6 (374765.93;1535305.31) 7 (374765.93;1535305.33) 8 (374730.84;1535644.55) 9 (374730.83;1535644.57) 10 (374730.83;1535644.64) 11 (374722.33;1535726.86) 12 (374718.15;1535721.96) 13 (374678.08;1535688.09) 14 (374727.36;1535265.04) 1 (374742.17;1535245.55)	
21	66:41:0507068:28:ЗУ2	21	Коммунальное обслуживание (3.1)	1 (374743.35;1535250.50) 2 (374747.45;1535256.17) 3 (374745.02;1535257.93) 4 (374740.92;1535252.26) 5 (374740.92;1535252.26) 6 (374740.92;1535252.25) 1 (374743.35;1535250.50)	

1	2	3	4	5	6
22	66:41:0507069:3:3У1	38792	Земельные участки (территории) общего пользования (12.0)	1 (377845.78;1539417.87) 2 (377827.85;1539527.26) 3 (377897.33;1539595.17) 4 (377860.76;1539592.18) 5 (377819.06;1539559.67) 6 (377760.73;1539514.20) 7 (377607.42;1539364.31) 8 (377608.12;1539302.04) 9 (377608.00;1539256.88) 10 (377648.75;1539239.52) 1 (377845.78;1539417.87)	
23	:3У1	2626	Земельные участки (территории) общего пользования (12.0)	1 (374768.48;1535676.29) 2 (374776.31;1535783.09) 3 (374773.87;1535785.94) 4 (374735.83;1535742.33) 5 (374734.36;1535713.67) 1 (374768.48;1535676.29)	
24	:3У2	182	Земельные участки (территории) общего пользования (12.0)	1 (374734.36;1535713.67) 2 (374735.83;1535742.34) 3 (374722.33;1535726.86) 1 (374734.36;1535713.67)	
25	66:41:0507094:4:3У1	29111	Земельные участки (территории) общего пользования (12.0)	1 (378790.93;1540130.54) 2 (378791.28;1540173.19) 3 (378734.99;1540108.26) 4 (378493.78;1539893.80) 5 (377994.82;1539709.95) 6 (377859.62;1539610.90) 7 (377760.73;1539514.20) 8 (377819.06;1539559.67) 9 (377860.76;1539592.18) 10 (377897.33;1539595.17) 11 (378036.40;1539694.18) 12 (378084.20;1539720.08) 13 (378391.16;1539832.91) 14 (378513.92;1539885.58) 15 (378613.34;1539953.38) 16 (378745.35;1540089.43) 1 (378790.93;1540130.54)	
26	66:41:0507103:4:3У1	72783	Земельные участки (территории) общего пользования (12.0)	1 (374718.15;1535721.96) 2 (374722.33;1535726.86) 3 (374735.61;1535934.20) 4 (374846.99;1536587.85) 5 (375112.59;1537048.46) 6 (375639.67;1537572.41) 7 (375639.51;1537628.63) 8 (375193.03;1537184.81) 9 (375152.30;1537132.25) 10 (375016.56;1536932.44) 11 (374961.36;1536844.52) 12 (374896.96;1536724.95) 13 (374816.84;1536522.44) 14 (374771.03;1536379.35) 15 (374695.70;1535935.60) 16 (374676.87;1535698.55) 17 (374678.08;1535688.09) 1 (374718.15;1535721.96)	
27	66:41:0508089:4:3У1	142	Земельные участки (территории) общего пользования (12.0)	1 (379841.71;1540162.68) 2 (379848.22;1540176.32) 3 (379839.67;1540180.39) 4 (379833.26;1540166.62) 1 (379841.71;1540162.68)	
28	66:41:0508089:10:3У1	1658	Земельные участки (территории) общего пользования (12.0)	1 (379833.26;1540166.62) 2 (379839.67;1540180.39) 3 (379748.87;1540223.70) 4 (379744.06;1540226.14) 5 (379737.73;1540211.07) 1 (379833.26;1540166.62)	
29 (контур 1)	:3У4	359	Земельные участки (территории) общего пользования (12.0)	1 (379716.90;1540154.59) 2 (379719.58;1540160.37) 3 (379671.42;1540183.58) 4 (379668.54;1540177.10) 1 (379716.90;1540154.59)	
29 (контур 2)	:3У4	2827	Земельные участки (территории) общего пользования (12.0)	1 (379712.31;1540144.65) 2 (379715.22;1540150.95) 3 (379666.91;1540173.44) 4 (379666.04;1540171.49) 5 (379598.19;1540201.66) 6 (379583.88;1540208.62) 7 (379580.82;1540210.11) 8 (379565.66;1540217.40) 9 (379533.45;1540232.12) 10 (379533.80;1540232.77) 11 (379502.76;1540247.72) 12 (379493.52;1540229.70) 13 (379598.11;1540185.41) 14 (379626.53;1540183.51) 1 (379712.31;1540144.65)	
30	:3У5	14239	Земельные участки (территории) общего пользования (12.0)	1 (378924.57;1540176.84) 2 (378889.72;1540194.30) 3 (378973.29;1540373.87) 4 (378967.08;1540372.67) 5 (378957.24;1540371.39) 6 (378947.45;1540370.67) 7 (378937.72;1540370.49) 8 (378928.11;1540370.82) 9 (378921.86;1540371.28) 10 (378870.80;1540266.19) 11 (378867.70;1540261.37) 12 (378793.38;1540175.49) 13 (378791.28;1540173.19) 14 (378790.93;1540130.54) 15 (378812.24;1540149.76) 1 (378924.57;1540176.84)	
31	66:41:0508091:8:3У1	73947	Земельные участки (территории) общего пользования (12.0)	1 (379493.52;1540229.70) 2 (379502.76;1540247.72) 3 (379505.46;1540252.99) 4 (379061.90;1540459.41) 5 (379051.79;1540450.02) 6 (379061.31;1540439.80) 7 (379062.20;1540438.58) 8 (379062.93;1540437.26) 9 (379063.49;1540435.86) 10 (379063.86;1540434.41) 11 (379064.05;1540432.90) 12 (379064.05;1540431.40) 13 (379063.86;1540429.91) 14 (379063.48;1540428.45) 15 (379062.90;1540427.05) 16 (379062.17;1540425.74) 17 (379059.52;1540423.06) 18 (379053.38;1540417.40) 19 (379046.85;1540411.59) 20 (379039.86;1540405.70) 21 (379032.30;1540399.88) 22 (379024.13;1540394.25) 23 (379015.27;1540388.96) 24 (379005.95;1540384.29) 25 (378996.41;1540380.35) 26 (378986.71;1540377.13) 27 (378976.92;1540374.57) 28 (378973.29;1540373.87)	

1	2	3	4	5	6
				29 (378889.72;1540194.30) 30 (378924.57;1540176.84) 31 (379319.74;1540272.11) 32 (379423.42;1540259.35) 1 (379493.52;1540229.70)	
32	3У6	1862	Земельные участки (территории) общего пользования (12.0)	1 (379262.92;1540645.76) 2 (379260.38;1540651.90) 3 (379257.56;1540658.62) 4 (379255.22;1540664.08) 5 (379252.59;1540670.52) 6 (379250.06;1540676.80) 7 (379249.27;1540686.99) 8 (379248.49;1540695.86) 9 (379247.81;1540704.14) 10 (379246.88;1540718.86) 11 (379248.59;1540727.83) 12 (379249.66;1540732.90) 13 (379251.03;1540739.14) 14 (379252.49;1540744.99) 15 (379254.24;1540753.56) 16 (379256;1540761.46) 17 (379262.81;1540792.78) 18 (379269.35;1540805.70) 19 (379276.70;1540819.85) 20 (379285.03;1540834.98) 21 (379291.34;1540846.95) 22 (379291.08;1540863.34) 23 (379276.86;1540834.39) 24 (379266.70;1540806.47) 25 (379255.27;1540803.86) 26 (379245.36;1540772.33) 27 (379239.32;1540738.64) 28 (379237.92;1540711.92) 29 (379242.77;1540680.26) 30 (379245.66;1540673.37) 31 (379249.37;1540664.58) 32 (379258.62;1540642.77) 1 (379262.92;1540645.76)	
33	66:41:0508092:17:3У1	24318	Земельные участки (территории) общего пользования (12.0)	1 (379701.75;1540227.81) 2 (379710.09;1540243.40) 3 (379479.41;1540361.09) 4 (379383.10;1540422.48) 5 (379354.24;1540478.55) 6 (379292.17;1540795.28) 7 (379291.34;1540846.95) 8 (379285.03;1540834.98) 9 (379276.70;1540819.85) 10 (379269.35;1540805.70) 11 (379262.81;1540792.78) 12 (379256;1540761.46) 13 (379254.24;1540753.56) 14 (379252.49;1540744.99) 15 (379251.03;1540739.14) 16 (379249.66;1540732.90) 17 (379248.59;1540727.83) 18 (379246.88;1540718.86) 19 (379247.81;1540704.14) 20 (379248.49;1540695.86) 21 (379249.27;1540686.99) 22 (379250.06;1540676.80) 23 (379252.59;1540670.52) 24 (379255.22;1540664.08) 25 (379257.56;1540658.62) 26 (379260.38;1540651.90) 27 (379262.92;1540645.76) 28 (379266.43;1540637.77) 29 (379291.03;1540578.76) 30 (379354.68;1540448.64) 31 (379358.16;1540441.63) 32 (379361.67;1540434.39) 33 (379364.91;1540427.81) 34 (379367.02;1540423.51) 35 (379372.86;1540415.84) 36 (379377.78;1540409.36) 37 (379382.09;1540403.73) 38 (379386.48;1540397.96) 39 (379391.90;1540390.86) 40 (379396.60;1540387.44) 41 (379401.99;1540383.44) 42 (379408.44;1540378.77) 43 (379414.28;1540374.57) 44 (379419.89;1540370.44) 45 (379422.38;1540368.62) 46 (379432.67;1540363.28) 47 (379439.28;1540359.83) 48 (379446.09;1540356.28) 49 (379453.19;1540352.60) 50 (379457.65;1540350.31) 51 (379453.03;1540343.42) 52 (379689.93;1540233.32) 1 (379701.75;1540227.81)	
34	3У3	661	Земельные участки (территории) общего пользования (12.0)	1 (379737.73;1540211.07) 2 (379744.06;1540226.14) 3 (379710.09;1540243.40) 4 (379701.75;1540227.81) 5 (379701.81;1540227.78) 6 (379736.71;1540211.55) 1 (379737.73;1540211.07)	
35	66:41:0513040:38:3У1	60262	Земельные участки (территории) общего пользования (12.0)	1 (376710.50;1532821.61) 2 (376727.45;1532873.93) 3 (376695.92;1532905.92) 4 (376681.65;1532923.35) 5 (376662.53;1532921.93) 6 (376501.80;1532910.99) 7 (376172.38;1532889.20) 8 (376034.62;1532879.97) 9 (375973.48;1532875.51) 10 (375976.39;1532825.60) 11 (376231.16;1532829.26) 12 (376346.29;1532823.05) 13 (376434.22;1532804.15) 14 (376493.87;1532778.61) 15 (376555.61;1532730.36) 16 (376562.38;1532739.02) 17 (376500.65;1532787.28) 18 (376549.22;1532850.68) 19 (376570.21;1532828.54) 20 (376590.93;1532809.27) 21 (376605.46;1532810.77) 22 (376646.27;1532814.98) 1 (376710.50;1532821.61)	
36 (контур 1)	66:41:0513040:38:3У2	649330	Сельскохозяйственное использование (1.0)	1 (376699.62;1532696.04) 2 (376620.36;1532765.46) 3 (376572.53;1532807.37) 4 (376590.93;1532809.27) 5 (376570.21;1532828.54) 6 (376549.22;1532850.68) 7 (376500.65;1532787.28) 8 (376562.38;1532739.02) 9 (376555.61;1532730.36) 10 (376493.87;1532778.61) 11 (376434.22;1532804.15) 12 (376346.29;1532823.05) 13 (376231.16;1532829.26) 14 (375976.39;1532825.60) 15 (375973.48;1532875.51) 16 (375790.94;1532862.19) 17 (375549.60;1532844.41) 18 (375483.07;1532839.55) 19 (375439.75;1532705.40) 20 (375622.62;1532382.35) 21 (375721.40;1532207.84) 22 (375787.98;1532090.22) 23 (375831.54;1532013.29) 24 (375883.30;1531921.83) 25 (376124.58;1532150.60) 26 (376568.91;1532572.18) 27 (376577.55;1532580.28) 28 (376606.27;1532607.50) 29 (376645;1532644.25) 30 (376674.83;1532672.54) 1 (376699.62;1532696.04)	
36	66:41:0513040:38:3У2	1744	Сельскохозяйственное	1 (376780.13;1532828.80) 2 (376774.57;1532832.93) 3 (376727.45;1532873.93) 4 (376710.50;1532821.61)	

1	2	3	4	5	6
(контур 2)			ое использование (1.0)	1 (376780.13;1532828.80)	
37	66:41:0513040:674:3У1	1079	Земельные участки (территории) общего пользования (12.0)	1 (376680.62;1532784.94) 2 (376710.50;1532821.61) 3 (376646.27;1532814.98) 1 (376680.62;1532784.94)	
38	66:41:0513040:674:3У2	21833	Сельскохозяйственное использование (1.0)	1 (376909.66;1532675.55) 2 (376895.05;1532684.05) 3 (376885.27;1532694.84) 4 (376885.04;1532702.10) 5 (376893.85;1532716.80) 6 (376908.12;1532727.12) 7 (376915.81;1532746.05) 8 (376874.13;1532765.24) 9 (376830.77;1532791.17) 10 (376804.77;1532810.49) 11 (376780.13;1532828.80) 12 (376710.50;1532821.61) 13 (376680.62;1532784.94) 14 (376829.21;1532655) 1 (376909.66;1532675.55)	
39	66:41:0513040:862:3У1	1818	Земельные участки (территории) общего пользования (12.0)	1 (376662.09;1532762.21) 2 (376680.62;1532784.94) 3 (376646.27;1532814.98) 4 (376605.46;1532810.77) 5 (376624.20;1532793.33) 1 (376662.09;1532762.21)	
40 (контур 1)	66:41:0513040:862:3У2	5285	Сельскохозяйственное использование (1.0)	1 (376805.53;1532475.51) 2 (376803.64;1532482.13) 3 (376794.11;1532488.82) 4 (376791.38;1532500.41) 5 (376790.73;1532511.46) 6 (376793.36;1532521.93) 7 (376782.73;1532545.43) 8 (376771.03;1532559.11) 9 (376750.63;1532578.81) 10 (376700.15;1532621.62) 11 (376656.33;1532654.99) 12 (376645;1532644.25) 13 (376722.11;1532563.05) 14 (376737.30;1532553.91) 15 (376779.88;1532498.78) 1 (376805.53;1532475.51)	
40 (контур 2)	66:41:0513040:862:3У2	6433	Сельскохозяйственное использование (1.0)	1 (376863.84;1532624.71) 2 (376829.21;1532655) 3 (376680.62;1532784.94) 4 (376662.09;1532762.21) 5 (376682.58;1532745.38) 6 (376700.93;1532728.50) 7 (376733.05;1532699.92) 8 (376728.89;1532695.59) 9 (376758.48;1532669.25) 10 (376773.28;1532658.10) 11 (376783.38;1532653.59) 12 (376808.90;1532645.92) 13 (376825.64;1532637.04) 14 (376842.41;1532630.34) 1 (376863.84;1532624.71)	
40 (контур 3)	66:41:0513040:862:3У2	90	Сельскохозяйственное использование (1.0)	1 (377070.70;1532627.43) 2 (377067.14;1532631.16) 3 (377036.26;1532623) 4 (377044.24;1532623) 1 (377070.70;1532627.43)	
40 (контур 4)	66:41:0513040:862:3У2	944	Сельскохозяйственное использование (1.0)	1 (377062.40;1532636.12) 2 (377051.94;1532647.07) 3 (376956.53;1532622.75) 4 (376973.82;1532624.52) 5 (376984.47;1532626.36) 6 (377014.90;1532622.15) 7 (377021.47;1532622.72) 8 (377021.09;1532625.19) 1 (377062.40;1532636.12)	
41	66:41:0513040:864:3У1	877	Земельные участки (территории) общего пользования (12.0)	1 (376655.15;1532753.68) 2 (376662.09;1532762.21) 3 (376624.20;1532793.33) 4 (376605.46;1532810.77) 5 (376590.94;1532809.26) 6 (376617;1532785.02) 1 (376655.15;1532753.68)	
42	66:41:0513040:864:3У2	3112	для временного пользования в период строительства объекта	1 (377074.95;1532622.99) 2 (377070.70;1532627.43) 3 (377044.24;1532623) 4 (377036.26;1532623) 5 (377067.14;1532631.16) 6 (377062.40;1532636.12) 7 (377021.09;1532625.19) 8 (377021.47;1532622.72) 9 (377014.90;1532622.15) 10 (376984.47;1532626.36) 11 (376973.82;1532624.52) 12 (376953.99;1532622.49) 13 (376944.29;1532621.22) 14 (376915.32;1532620.39) 15 (376887;1532620.90) 16 (376869;1532623.36) 17 (376842.41;1532630.34) 18 (376825.64;1532637.04) 19 (376808.90;1532645.92) 20 (376783.38;1532653.59) 21 (376773.28;1532658.10) 22 (376758.48;1532669.25) 23 (376728.89;1532695.59) 24 (376733.05;1532699.92) 25 (376700.93;1532728.50) 26 (376682.58;1532745.38) 27 (376662.09;1532762.21) 28 (376655.15;1532753.68) 29 (376675.36;1532737.07) 30 (376693.56;1532720.35) 31 (376755.30;1532665.39) 32 (376770.73;1532653.76) 33 (376781.64;1532648.89) 34 (376806.99;1532641.28) 35 (376823.53;1532632.50) 36 (376840.85;1532625.58) 37 (376868.03;1532618.45) 38 (376886.62;1532615.90) 39 (376915.35;1532615.39) 40 (376944.69;1532616.23) 41 (376954.57;1532617.52) 42 (376974.50;1532619.57) 43 (376984.55;1532621.31) 44 (377014.77;1532617.11) 45 (377024.68;1532617.98) 46 (377044.65;1532618.01) 1 (377074.95;1532622.99)	
43 (контур 1)	3У7	73	Земельные участки (территории) общего	1 (376315.47;1532966.78) 2 (376314.98;1532970.24) 3 (376294.29;1532967.28) 4 (376294.78;1532963.82) 1 (376315.47;1532966.78)	

1	2	3	4	5	6
			пользования (12.0)		
43 (контур 2)	3У7	73	Земельные участки (территории) общего пользования (12.0)	1 (376340.32;1532970.33) 2 (376339.83;1532973.80) 3 (376319.14;1532970.84) 4 (376319.63;1532967.37) 1 (376340.32;1532970.33)	
43 (контур 3)	3У7	30	Земельные участки (территории) общего пользования (12.0)	1 (376313.88;1532990.16) 2 (376313.38;1532993.62) 3 (376305.24;1532992.46) 4 (376305.25;1532988.92) 1 (376313.88;1532990.16)	
44	3У8	1079	Земельные участки (территории) общего пользования (12.0)	1 (376351.50;1532966.83) 2 (376305.21;1533001.24) 3 (376305.24;1532992.46) 4 (376305.24;1532992.46) 5 (376305.53;1532992.50) 6 (376313.38;1532993.62) 7 (376313.88;1532990.15) 8 (376305.25;1532988.92) 9 (376305.27;1532980.54) 10 (376272.88;1532978.50) 11 (376294.39;1532962.27) 12 (376304.21;1532963.08) 13 (376340.64;1532966.11) 14 (376351.50;1532966.83) 15 (376315.47;1532966.78) 16 (376314.98;1532970.24) 17 (376294.29;1532967.28) 18 (376294.78;1532963.82) 19 (376315.47;1532966.78) 20 (376340.32;1532970.33) 21 (376339.83;1532973.80) 22 (376319.14;1532970.84) 23 (376319.63;1532967.37) 24 (376340.32;1532970.33)	
45 (контур 1)	66:41:0514020:1:3У1	43	Земельные участки (территории) общего пользования (12.0)	1 (376305.25;1532988.92) 2 (376305.24;1532992.46) 3 (376292.69;1532990.66) 4 (376293.19;1532987.20) 1 (376305.25;1532988.92)	
45 (контур 2)	66:41:0514020:1:3У1	73	Земельные участки (территории) общего пользования (12.0)	1 (376289.03;1532986.60) 2 (376288.53;1532990.07) 3 (376267.84;1532987.11) 4 (376268.34;1532983.64) 1 (376289.03;1532986.60)	
45 (контур 3)	66:41:0514020:1:3У1	4467	Земельные участки (территории) общего пользования (12.0)	1 (376292.92;1533010.38) 2 (376297.95;1533016.16) 3 (376298.30;1533033.54) 4 (376286.28;1533042.34) 5 (376224.27;1533088.57) 6 (376217.80;1533093.39) 7 (376222.78;1532996.39) 8 (376232.66;1532998.83) 9 (376236.19;1533002.26) 10 (376292.92;1533010.38)	
46	66:41:0514020:1:3У2	1	Коммунальное обслуживание (3.1)	1 (376221.40;1533094.82) 2 (376222.01;1533095.61) 3 (376221.22;1533096.22) 4 (376220.61;1533095.43) 1 (376221.40;1533094.82)	
47	66:41:0514020:7:3У1	13392	Земельные участки (территории) общего пользования (12.0)	1 (376222.78;1532996.39) 2 (376217.80;1533093.39) 3 (376121.92;1533164.88) 4 (376114.86;1533159.59) 5 (376061.15;1533119.39) 6 (376053.16;1533113.41) 7 (376209.91;1532999.12) 8 (376219.48;1532995.58) 1 (376222.78;1532996.39)	
48	66:41:0514020:7:3У2	1	Коммунальное обслуживание (3.1)	1 (376166.91;1533023.62) 2 (376167.52;1533024.41) 3 (376166.72;1533025.02) 4 (376166.12;1533024.23) 1 (376166.91;1533023.62)	
49	66:41:0514020:34:3У1	2	Земельные участки (территории) общего пользования (12.0)	1 (374810.50;1534781.92) 2 (374810.51;1534781.94) 3 (374806.75;1534784.35) 4 (374805.18;1534785.42) 5 (374805.36;1534784.63) 1 (374810.50;1534781.92)	
49 (контур 1)	66:41:0514020:34:3У1	155	Земельные участки (территории) общего пользования (12.0)	1 (374881.38;1534657.12) 2 (374874.58;1534674.25) 3 (374866.48;1534686.08) 4 (374855.15;1534691.18) 1 (374881.38;1534657.12)	
49 (контур 2)	66:41:0514020:34:3У1	12	Земельные участки (территории) общего пользования (12.0)	1 (374827.22;1534727.44) 2 (374828.76;1534730.45) 3 (374822.40;1534733.71) 1 (374827.22;1534727.44)	
49 (контур 3)	66:41:0514020:34:3У1	33	Земельные участки (территории) общего пользования (12.0)	1 (374817.39;1534758.86) 2 (374819;1534761.97) 3 (374809.35;1534766.99) 4 (374810.36;1534762.52) 1 (374817.39;1534758.86)	
50	66:41:0514020:36:3У1	15507	Земельные участки (территории) общего	1 (376483.57;1533078.60) 2 (376399.20;1533194.53) 3 (376391.14;1533205.14) 4 (376204.35;1533381.21) 5 (376188.51;1533387.00) 6 (376130.04;1533396.62) 7 (376474.47;1533071.97) 1 (376483.57;1533078.60)	

1	2	3	4	5	6
			пользования (12.0)		
51 (контур 1)	66:41:0514020:42:3У1	2747	Земельные участки (территории) общего пользования (12.0)	1 (376061.15;1533119.39) 2 (376053.77;1533128.62) 3 (376042.57;1533134.99) 4 (376008.36;1533161.41) 5 (376003.45;1533155.04) 6 (375699.03;1533383.18) 7 (375802.94;1533295.86) 8 (376053.16;1533113.41) 1 (376061.15;1533119.39)	
51 (контур 2)	66:41:0514020:42:3У1	30	Земельные участки (территории) общего пользования (12.0)	1 (375584.53;1533479.40) 2 (375586.17;1533482.56) 3 (375571.54;1533490.31) 1 (375584.53;1533479.40)	
52	66:41:0514020:42:3У2	38	Коммунальное обслуживание (3.1)	1 (375354.19;1533651.51) 2 (375349.78;1533655.88) 3 (375345.25;1533651.64) 4 (375349.66;1533647.28) 1 (375354.19;1533651.51)	
53	66:41:0514020:42:3У3	1297277	Сельскохозяйственное использование (1.0)	1 (376294.39;1532962.27) 2 (376272.76;1532978.49) 3 (376223.88;1532975.41) 4 (376223.35;1532985.28) 5 (376182.32;1532981.60) 6 (375986.21;1532967.13) 7 (375785.09;1532952.70) 8 (375756.62;1533094.45) 9 (375772.11;1533146.80) 10 (375977.41;1533056.70) 11 (376052.60;1533112.99) 12 (376053.16;1533113.41) 13 (375802.94;1533295.86) 14 (375699.03;1533383.18) 15 (375580.63;1533471.91) 16 (375582.36;1533475.22) 17 (375582.42;1533475.33) 18 (375584.53;1533479.40) 19 (375571.54;1533490.31) 20 (375565.92;1533493.29) 21 (375490.32;1533546.08) 22 (375487.19;1533561.23) 23 (375436.88;1533596.76) 24 (375397.38;1533627.96) 25 (375317.20;1533689.06) 26 (375285.86;1533714.31) 27 (375280.42;1533707.82) 28 (375279.68;1533706.95) 29 (375269.44;1533715.58) 30 (375270.20;1533716.48) 31 (375270.27;1533716.56) 32 (375275.74;1533723.09) 33 (375226.35;1533771.39) 34 (375213.82;1533771.62) 35 (375027.49;1533776.98) 36 (374832.66;1533781.96) 37 (374611.55;1533788.37) 38 (374565.48;1533790.17) 39 (374565.21;1533786.69) 40 (374557.34;1533744.80) 41 (374546.80;1533708.05) 42 (374534.86;1533677.44) 43 (374524.17;1533653.83) 44 (374504.93;1533620.88) 45 (374424.65;1533497.50) 46 (374108.10;1533023.69) 47 (374088.94;1532996.89) 48 (374070.47;1532973.61) 49 (374042.71;1532944.60) 50 (374018.36;1532923.06) 51 (373966.42;1532884.46) 52 (373884.79;1532828.06) 53 (373777.13;1532752.32) 54 (373761.19;1532741.93) 55 (373796.67;1532670.89) 56 (373811.18;1532675.76) 57 (373918.60;1532712.38) 58 (374130.01;1532782.86) 59 (374236.08;1532811.54) 60 (374277.12;1532822.48) 61 (374290.04;1532824.70) 62 (374290.95;1532820.95) 63 (374325.66;1532826.15) 64 (374510.80;1532842.02) 65 (374689.77;1532854.84) 66 (374904.39;1532870.03) 67 (375118.54;1532883.35) 68 (375287.22;1532894.22) 69 (375446.55;1532905.62) 70 (375447.46;1532901.40) 71 (375573.52;1532911.19) 72 (375633.49;1532914.47) 73 (375685.57;1532926.71) 74 (375737.98;1532920.22) 75 (375974.18;1532938.99) 76 (376160.20;1532951.12) 77 (376224.25;1532956.44) 1 (376294.39;1532962.27) 79 (375354.19;1533651.51) 80 (375349.78;1533655.88) 81 (375345.25;1533651.64) 82 (375349.66;1533647.28) 79 (375354.19;1533651.51)	
54	66:41:0514020:47:3У1	44098	Земельные участки (территории) общего пользования (12.0)	1 (375275.59;1533929.33) 2 (375206.17;1534017.76) 3 (375118.52;1534146.98) 4 (375080.24;1534214.81) 5 (375071.40;1534218.86) 6 (374962.88;1534268.58) 7 (374951.94;1534273.95) 8 (374952.27;1534273.27) 9 (375000.23;1534189.93) 10 (374906.65;1534243.19) 11 (374810.41;1534274.38) 12 (374806.50;1534262.25) 13 (374822.90;1534252.12) 14 (374869.19;1534219.59) 15 (374918.64;1534180.15) 16 (374954.34;1534147.09) 17 (374960.64;1534143.47) 18 (375087.81;1534037.75) 19 (375168.10;1533931.31) 20 (375220.55;1533930.34) 1 (375275.59;1533929.33)	
55 (контур 1)	66:41:0514020:47:3У2	54898	Сельскохозяйственное использование (1.0)	1 (375573;1533921.67) 2 (375443.96;1534043.15) 3 (375313.58;1534107.84) 4 (375262.13;1534131.45) 5 (375176.18;1534170.82) 6 (375080.24;1534214.81) 7 (375118.52;1534146.98) 8 (375206.17;1534017.76) 9 (375275.59;1533929.33) 10 (375428.24;1533926.53) 1 (375573;1533921.67)	
55 (контур 2)	66:41:0514020:47:3У2	3050	Сельскохозяйственное использование (1.0)	1 (375168.10;1533931.31) 2 (375087.81;1534037.75) 3 (374960.64;1534143.47) 4 (374954.34;1534147.09) 5 (374978.20;1534124.99) 6 (374974.53;1534120.23) 7 (375013.23;1534091.42) 8 (375029.09;1534077.65) 9 (375061.18;1534043.04) 10 (375095.86;1533998.79) 11 (375161.35;1533931.43) 1 (375168.10;1533931.31)	
55	66:41:0514020:47:3У2	129970	Сельскохозяйственное использование (1.0)	1 (375000.23;1534189.93) 2 (374952.27;1534273.27) 3 (374951.94;1534273.95) 4 (374412.92;1534538.59)	

1	2	3	4	5	6
(контур 3)			ое использование (1.0)	5 (374281.40;1534604.18) 6 (374136.77;1534674.69) 7 (373987.27;1534745.44) 8 (373979.10;1534748.55) 9 (373973.81;1534750.57) 10 (373974.66;1534740.14) 11 (373977.87;1534718.20) 12 (373990.90;1534667.29) 13 (374014.03;1534573.45) 14 (374026.52;1534523.46) 15 (374048.04;1534470.93) 16 (374061.57;1534445.71) 17 (374073.41;1534426.04) 18 (374074.27;1534424.60) 19 (374077.89;1534418.54) 20 (374091.43;1534403.99) 21 (374103.18;1534404.30) 22 (374103.20;1534408.76) 23 (374104.54;1534412.80) 24 (374107.44;1534416.85) 25 (374111.26;1534419.11) 26 (374117.96;1534419.68) 27 (374117.77;1534425.53) 28 (374251.38;1534427.51) 29 (374376.33;1534423.49) 30 (374376.79;1534427.66) 31 (374387.64;1534426.45) 32 (374387.16;1534422.33) 33 (374419.46;1534415.87) 34 (374558.91;1534378.94) 35 (374624.43;1534355.81) 36 (374622.69;1534351.18) 37 (374629.79;1534347.97) 38 (374631.18;1534350.92) 39 (374637.60;1534348.15) 40 (374636.62;1534345.77) 41 (374672.22;1534329.20) 42 (374698.43;1534313.78) 43 (374702.47;1534321.87) 44 (374754.94;1534294.10) 45 (374806.50;1534262.25) 46 (374810.41;1534274.38) 47 (374906.65;1534243.19) 1 (375000.23;1534189.93)	
56 (контур 1)	66:41:0514020:51:3У1	46782	Земельные участки (территории) общего пользования (12.0)	1 (376474.47;1533071.97) 2 (376130.04;1533396.62) 3 (376121.88;1533397.96) 4 (375946.54;1533351.92) 5 (375940.12;1533353.49) 6 (375839.97;1533378.07) 7 (375672.22;1533510.61) 8 (375522.60;1533647.09) 9 (375456.86;1533717.01) 10 (375442.33;1533732.48) 11 (375437.05;1533738.09) 12 (375410.91;1533765.90) 13 (375390.75;1533766.47) 14 (375333.78;1533768.11) 15 (375326.90;1533768.27) 16 (375328.72;1533766.80) 17 (375326.16;1533763.71) 18 (375353.33;1533736.31) 19 (375437.25;1533663.56) 20 (375442.82;1533669.92) 21 (375446.14;1533673.70) 22 (375610.18;1533548) 23 (376074.34;1533200.03) 24 (376068.60;1533192.60) 25 (376098.29;1533169.68) 26 (376114.86;1533159.59) 27 (376121.92;1533164.88) 28 (376027.26;1533235.46) 29 (376024.12;1533290.50) 30 (376023.60;1533299.78) 31 (376090.33;1533317.30) 32 (376206.05;1533296.04) 33 (376264.65;1533252.13) 34 (376320.63;1533191.60) 35 (376431.00;1533040.26) 1 (376474.47;1533071.97)	
56 (контур 2)	66:41:0514020:51:3У1	3964	Земельные участки (территории) общего пользования (12.0)	1 (376391.14;1533205.14) 2 (376277.90;1533354.33) 3 (376204.35;1533381.21) 1 (376391.14;1533205.14)	
57	66:41:0514020:51:3У2	59	Коммунальное обслуживание (3.1)	1 (375448.05;1533737.82) 2 (375442.57;1533743.25) 3 (375437.05;1533738.09) 4 (375442.33;1533732.48) 1 (375448.05;1533737.82)	
58 (контур 1)	66:41:0514020:51:3У3	309290	Сельскохозяйственн ое использование (1.0)	1 (376658.11;1532988.78) 2 (376660.03;1532992.06) 3 (376663.48;1532998.13) 4 (376664.86;1533006.47) 5 (376667.27;1533021.37) 6 (376666.92;1533036.04) 7 (376665.08;1533051.21) 8 (376661.70;1533077.98) 9 (376653.40;1533124.90) 10 (376642.95;1533177.13) 11 (376637.48;1533209.56) 12 (376629.27;1533249) 13 (376620.73;1533289) 14 (376614.06;1533320.48) 15 (376613.22;1533325.96) 16 (376603.94;1533324.77) 17 (376611.19;1533288.57) 18 (376521.94;1533271.04) 19 (376515.84;1533300.10) 20 (376566.11;1533309.72) 21 (376564.50;1533319) 22 (376557.33;1533317.77) 23 (376557.82;1533314.02) 24 (376540.98;1533313.92) 25 (376535.10;1533314.72) 26 (376525.52;1533316.81) 27 (376516.47;1533318.83) 28 (376507.57;1533320.72) 29 (376505.36;1533323.71) 30 (376502.07;1533333.31) 31 (376492.12;1533373.86) 32 (376483.04;1533412.11) 33 (376475.10;1533445.96) 34 (376468.60;1533480.06) 35 (376459.76;1533512.03) 36 (376452.02;1533544.17) 37 (376445.38;1533575.74) 38 (376438.62;1533604.96) 39 (376432;1533633.57) 40 (376425.17;1533661.04) 41 (376418.68;1533687.12) 42 (376413;1533712.01) 43 (376406.93;1533735.71) 44 (376400.72;1533759.40) 45 (376395.19;1533782.48) 46 (376389.23;1533809.52) 47 (376388.24;1533813.97) 48 (376126.69;1533819.37) 49 (376079.61;1533743.77) 50 (375861.56;1533752.51) 51 (375808.85;1533753.99) 52 (376204.35;1533381.21) 53 (376277.90;1533354.33) 54 (376391.14;1533205.14) 55 (376611.91;1532997.06) 56 (376558.14;1532993.10) 57 (376474.47;1533071.97) 58 (376431.00;1533040.26) 59 (376320.63;1533191.60) 60 (376264.65;1533252.13) 61 (376206.05;1533296.04) 62 (376090.33;1533317.30) 63 (376023.60;1533299.78) 64 (376024.12;1533290.50) 65 (376027.26;1533235.46) 66 (376121.92;1533164.88) 67 (376159.25;1533192.83) 68 (376212.32;1533200.27) 69 (376289.68;1533211.62) 70 (376312.05;1533175.78) 71 (376304.90;1533109.85) 72 (376305.15;1533024.43)	

1	2	3	4	5	6
				73 (376308.64;1533021.44) 74 (376312.44;1533016.20) 75 (376314.18;1533011.32) 76 (376314.43;1533003.42) 77 (376312.08;1532996.45) 78 (376320.40;1532990.21) 79 (376351.50;1532966.83) 80 (376505.11;1532977.01) 1 (376658.11;1532988.78)	
58 (контур 2)	66:41:0514020:51:3У3	128796	Сельскохозяйственное использование (1.0)	1 (376130.04;1533396.62) 2 (375749.02;1533755.76) 3 (375653.02;1533758.61) 4 (375482.17;1533763.85) 5 (375477.85;1533763.97) 6 (375463.61;1533764.38) 7 (375410.91;1533765.90) 8 (375436.26;1533738.93) 9 (375437.05;1533738.09) 10 (375442.57;1533743.25) 11 (375448.05;1533737.82) 12 (375442.33;1533732.48) 13 (375443.11;1533731.65) 14 (375456.86;1533717.01) 15 (375522.60;1533647.09) 16 (375672.22;1533510.61) 17 (375839.97;1533378.07) 18 (375940.12;1533353.49) 19 (375946.54;1533351.92) 20 (376121.88;1533397.96) 1 (376130.04;1533396.62)	
59 (контур 1)	3У9(1)	1032	Земельные участки (территории) общего пользования (12.0)	1 (374814.15;1534779.60) 2 (374812.64;1534784.67) 3 (374805.51;1534809.35) 4 (374800.58;1534812.68) 5 (374790.60;1534819.45) 6 (374782.94;1534823.54) 7 (374783.39;1534824.38) 8 (374780.44;1534826.41) 9 (374779.81;1534825.21) 10 (374761.36;1534835.05) 11 (374763.01;1534838.13) 12 (374765.04;1534837.05) 13 (374760.96;1534839.87) 14 (374758.55;1534841.44) 15 (374766.70;1534811.60) 16 (374774.75;1534806.04) 17 (374783.70;1534799.98) 18 (374790.35;1534796.48) 19 (374789.96;1534795.73) 20 (374793.05;1534793.64) 21 (374793.63;1534794.75) 22 (374812.13;1534785.02) 23 (374810.51;1534781.94) 1 (374814.15;1534779.60)	
59 (контур 2)	3У9	493	Земельные участки (территории) общего пользования (12.0)	1 (374793.04;1534857.59) 2 (374790.92;1534869.76) 3 (374787.25;1534870) 4 (374786.57;1534868.78) 5 (374783.97;1534870.22) 6 (374776.43;1534870.71) 7 (374769.94;1534871.67) 8 (374768.31;1534868.67) 9 (374758.60;1534873.94) 10 (374747.30;1534877.42) 11 (374752.85;1534863.15) 12 (374759.57;1534861.08) 13 (374774.31;1534858.89) 14 (374775.17;1534858.75) 15 (374784.75;1534858.13) 1 (374793.04;1534857.59)	
60	3У10	534	Земельные участки (территории) общего пользования (12.0)	1 (374949.24;1534922.96) 2 (374959.24;1534935.99) 3 (374949.62;1534948.62) 4 (374942.22;1534938.95) 5 (374938.48;1534935.35) 6 (374929.49;1534926.67) 7 (374925.53;1534922.85) 8 (374933.71;1534914.07) 9 (374936.82;1534917.07) 10 (374939.50;1534913.56) 1 (374949.24;1534922.96)	
61 (контур 1)	3У11	50	Земельные участки (территории) общего пользования (12.0)	1 (374810.51;1534781.94) 2 (374812.13;1534785.02) 3 (374793.63;1534794.75) 4 (374793.05;1534793.64) 5 (374805.18;1534785.42) 6 (374806.75;1534784.35) 1 (374810.51;1534781.94)	
61 (контур 2)	3У11	3	Земельные участки (территории) общего пользования (12.0)	1 (374789.96;1534795.73) 2 (374790.35;1534796.48) 3 (374783.70;1534799.98) 1 (374789.96;1534795.73)	
61 (контур 3)	3У11	4	Земельные участки (территории) общего пользования (12.0)	1 (374790.60;1534819.45) 2 (374786.05;1534822.54) 3 (374783.39;1534824.38) 4 (374782.94;1534823.54) 1 (374790.60;1534819.45)	
61 (контур 4)	3У11	53	Земельные участки (территории) общего пользования (12.0)	1 (374779.81;1534825.21) 2 (374780.44;1534826.41) 3 (374765.04;1534837.05) 4 (374763.01;1534838.13) 5 (374761.36;1534835.05) 1 (374779.81;1534825.21)	
61 (контур 5)	3У11	2	Земельные участки (территории) общего пользования (12.0)	1 (374786.57;1534868.78) 2 (374787.25;1534870) 3 (374783.97;1534870.22) 1 (374786.57;1534868.78)	
61 (контур 6)	3У11	17	Земельные участки (территории) общего пользования (12.0)	1 (374768.31;1534868.67) 2 (374769.94;1534871.67) 3 (374762.23;1534872.82) 4 (374758.60;1534873.94) 1 (374768.31;1534868.67)	
62	3У12	1638	Земельные участки (территории) общего пользования (12.0)	1 (374735.76;1535192.84) 2 (374637.16;1535272.45) 3 (374635.83;1535260.27) 4 (374665.39;1535221.66) 5 (374720.65;1535197.75) 6 (374729.71;1535193.82) 1 (374735.76;1535192.84)	

1	2	3	4	5	6
63 (контур 1)	66:41:0514021:9:3У1	60	Земельные участки (территории) общего пользования (12.0)	1 (374800.31;1534814.27) 2 (374799.58;1534818.63) 3 (374784.59;1534826.63) 4 (374783.39;1534824.38) 5 (374786.05;1534822.54) 6 (374790.60;1534819.45) 1 (374800.31;1534814.27)	
63 (контур 2)	66:41:0514021:9:3У1	20	Земельные участки (территории) общего пользования (12.0)	1 (374780.44;1534826.41) 2 (374781.45;1534828.30) 3 (374765.04;1534837.05) 1 (374780.44;1534826.41)	
63 (контур 3)	66:41:0514021:9:3У1	73	Земельные участки (территории) общего пользования (12.0)	1 (374776.68;1534836.73) 2 (374778.33;1534839.82) 3 (374759.91;1534849.69) 4 (374759.91;1534849.69) 5 (374758.26;1534846.60) 1 (374776.68;1534836.73)	
63 (контур 4)	66:41:0514021:9:3У1	73	Земельные участки (территории) общего пользования (12.0)	1 (374795;1534836.86) 2 (374796.16;1534839) 3 (374795.94;1534840.33) 4 (374778.27;1534849.86) 5 (374776.61;1534846.78) 1 (374795;1534836.86)	
64 (контур 1)	66:41:0514021:16:3У1	1	Земельные участки (территории) общего пользования (12.0)	1 (374796.16;1534839) 2 (374796.66;1534839.94) 3 (374795.94;1534840.33) 1 (374796.16;1534839)	
64 (контур 2)	66:41:0514021:16:3У1	9	Земельные участки (территории) общего пользования (12.0)	1 (374801.38;1534813.70) 2 (374803.03;1534816.79) 3 (374799.58;1534818.63) 4 (374800.31;1534814.27) 1 (374801.38;1534813.70)	
65	66:41:0514021:17:3У1	5664	Земельные участки (территории) общего пользования (12.0)	1 (374802.84;1534869.54) 2 (374809.64;1534884.91) 3 (374759.22;1535154.39) 4 (374737.21;1535183.82) 5 (374790.92;1534869.76) 6 (374797.99;1534869.30) 1 (374802.84;1534869.54)	
66	66:41:0514021:18:3У1	329	Земельные участки (территории) общего пользования (12.0)	1 (374759.22;1535154.39) 2 (374753.76;1535183.61) 3 (374753.45;1535185.27) 4 (374735.77;1535192.83) 5 (374735.97;1535191.03) 6 (374737.21;1535183.82) 1 (374759.22;1535154.39)	
67	66:41:0514021:21:3У1	22272	Земельные участки (территории) общего пользования (12.0)	1 (374790.92;1534869.76) 2 (374737.21;1535183.82) 3 (374729.71;1535193.82) 4 (374720.64;1535197.75) 5 (374665.40;1535221.65) 6 (374665.40;1535221.65) 7 (374689.82;1535053.00) 8 (374718.09;1534910.61) 9 (374722.53;1534890.30) 10 (374734.45;1534883.16) 11 (374747.30;1534877.42) 12 (374747.30;1534877.42) 13 (374747.30;1534877.42) 14 (374758.60;1534873.94) 15 (374758.61;1534873.94) 16 (374762.23;1534872.82) 17 (374776.43;1534870.71) 18 (374776.43;1534870.71) 19 (374776.43;1534870.71) 1 (374790.92;1534869.76)	
68	66:41:0514021:21:3У2	21	Коммунальное обслуживание (3.1)	1 (374667.74;1535145.98) 2 (374671.47;1535151.86) 3 (374668.96;1535153.50) 4 (374665.24;1535147.62) 1 (374667.74;1535145.98)	
69	66:41:0514021:21:3У3	20813	(1.0)	1 (374734.42;1534883.18) 2 (374722.53;1534890.30) 3 (374718.09;1534910.61) 4 (374689.82;1535053.00) 5 (374665.40;1535221.65) 6 (374665.40;1535221.65) 7 (374633.14;1535235.61) 8 (374633.78;1535234.62) 9 (374626.07;1535144.70) 10 (374613.90;1534997.53) 11 (374611.04;1534962.99) 12 (374632.81;1534941.52) 13 (374675.68;1534910.36) 14 (374712.75;1534892.85) 1 (374734.42;1534883.18) 16 (374667.74;1535145.98) 17 (374671.47;1535151.86) 18 (374668.96;1535153.50) 19 (374665.24;1535147.62) 16 (374667.74;1535145.98)	
70 (контур 1)	66:41:0521001:109:3У1	3175	Земельные участки (территории) общего пользования (12.0)	1 (378923.77;1540597.72) 2 (378933.70;1540617.95) 3 (378936.26;1540620.17) 4 (378941.74;1540631.92) 5 (378908.25;1540645.83) 6 (378902.25;1540634.33) 7 (378884.26;1540643.67) 8 (378866.35;1540652.32) 9 (378851.31;1540659.71) 10 (378835.68;1540667.36) 11 (378820.31;1540674.40) 12 (378817.93;1540675.56) 13 (378793.51;1540682.34) 14 (378796.24;1540681.06) 15 (378811.50;1540673.87) 16 (378828.44;1540666.12) 17 (378845.85;1540657.45) 18 (378863.83;1540648.50) 19 (378881.37;1540639.72) 20 (378901.11;1540629.24) 21 (378925.99;1540611.27) 22 (378912.04;1540599.70) 23 (378903.89;1540601.94) 24 (378890.19;1540608.02) 25 (378869.80;1540617.10) 26 (378869.59;1540616.62) 27 (378851.79;1540625.72) 28 (378833.60;1540633.81)	

1	2	3	4	5	6
				29 (378815.83;1540640.06) 30 (378798.53;1540645.49) 31 (378801.46;1540651.89) 32 (378776.89;1540661.09) 33 (378774.84;1540656.99) 34 (378774.04;1540655.37) 35 (378771.15;1540656.56) 36 (378731.92;1540672.69) 37 (378736.95;1540684.04) 38 (378744.05;1540681.29) 39 (378749.39;1540693.48) 40 (378742.36;1540696.41) 41 (378742.65;1540697.16) 42 (378737.37;1540698.68) 43 (378732.99;1540687.43) 44 (378727.49;1540673.72) 45 (378718.04;1540677.26) 46 (378717.58;1540676.11) 47 (378709.54;1540679.40) 48 (378710.11;1540680.63) 49 (378698.31;1540685.58) 50 (378703.56;1540698.91) 51 (378706.85;1540707.58) 52 (378703.35;1540708.60) 53 (378699.92;1540699.92) 54 (378695.25;1540686.87) 55 (378660.60;1540701.57) 56 (378657.57;1540694.30) 57 (378682.54;1540684.60) 58 (378722.38;1540669.86) 59 (378768.46;1540651.83) 60 (378813.90;1540635.85) 61 (378833.56;1540629.87) 62 (378843.70;1540624.67) 63 (378853.60;1540623.13) 64 (378864.49;1540618.11) 65 (378872.34;1540610.63) 66 (378891.80;1540604.82) 67 (378907.95;1540597.21) 68 (378914.47;1540596.82) 69 (378922.20;1540597.57) 1 (378923.77;1540597.72)	
70 (контур 2)	66:41:0521001:109:3У1	248	Земельные участки (территории) общего пользования (12.0)	1 (378909.42;1540658.53) 2 (378913.80;1540671.20) 3 (378917.08;1540683.77) 4 (378912.13;1540686.06) 5 (378908.51;1540676.45) 6 (378906.78;1540671.85) 7 (378898.85;1540673.32) 8 (378895.24;1540666.06) 1 (378909.42;1540658.53)	
70 (контур 3)	66:41:0521001:109:3У1	122	Земельные участки (территории) общего пользования (12.0)	1 (378955.92;1540665.86) 2 (378967.18;1540692.36) 3 (378963.46;1540694.13) 4 (378957.76;1540680.93) 5 (378951.93;1540667.72) 1 (378955.92;1540665.86)	
71 (контур 1)	66:41:0521005:1:3У1	828	Земельные участки (территории) общего пользования (12.0)	1 (378906.78;1540671.85) 2 (378908.51;1540676.45) 3 (378912.13;1540686.06) 4 (378916.89;1540698.58) 5 (378919.61;1540705.71) 6 (378869.19;1540690.76) 7 (378882.10;1540681.55) 8 (378884.57;1540680.34) 9 (378893.63;1540675.88) 10 (378898.85;1540673.32) 1 (378906.78;1540671.85)	
71 (контур 2)	66:41:0521005:1:3У1	110	Земельные участки (территории) общего пользования (12.0)	1 (378975.29;1540710.96) 2 (378980.47;1540723.76) 3 (378960.87;1540717.95) 1 (378975.29;1540710.96)	
72	66:41:0521010:165:3У1	176	Земельные участки (территории) общего пользования (12.0) садоводство	1 (378441.44;1540774.23) 2 (378445.22;1540786.21) 3 (378446.55;1540790.89) 4 (378443.34;1540792.05) 5 (378441.46;1540786.45) 6 (378439.25;1540781.25) 7 (378418.74;1540786.70) 8 (378408.54;1540790.53) 9 (378392.99;1540796.12) 1 (378441.44;1540774.23)	
73	66:41:0521040:100:3У1	2794	Земельные участки (территории) общего пользования (12.0)	1 (378660.60;1540701.56) 2 (378665.04;1540713.54) 3 (378666.59;1540719.29) 4 (378661.56;1540720.75) 5 (378658.61;1540714.81) 6 (378652.20;1540712.73) 7 (378644.32;1540714.52) 8 (378638.66;1540716.07) 9 (378631.28;1540718.33) 10 (378627.51;1540719.98) 11 (378625.29;1540720.95) 12 (378627.38;1540726.56) 13 (378622.59;1540728.28) 14 (378623.79;1540731.75) 15 (378618.63;1540733.25) 16 (378617.48;1540730) 17 (378612.86;1540731.49) 18 (378611.84;1540728.74) 19 (378596.57;1540733.84) 20 (378578.73;1540740.30) 21 (378579.12;1540744.75) 22 (378554.26;1540751.99) 23 (378553.02;1540748.57) 24 (378550.62;1540749.27) 25 (378535.74;1540754.53) 26 (378534.36;1540757.06) 27 (378534.88;1540758.89) 28 (378530.03;1540760.65) 29 (378529.68;1540759.61) 30 (378527.29;1540758.18) 31 (378517.61;1540760.65) 32 (378518.03;1540761.58) 33 (378515.39;1540762.69) 34 (378513.83;1540762.57) 35 (378511.32;1540763.48) 36 (378508.63;1540763.47) 37 (378508.27;1540764.18) 38 (378506.58;1540764.76) 39 (378504.31;1540765.25) 40 (378501.24;1540766.40) 41 (378498.67;1540767.30) 42 (378494.19;1540769.63) 43 (378491.91;1540771.86) 44 (378491.35;1540774.13) 45 (378491.47;1540774.61) 46 (378486.19;1540776.53) 47 (378486.06;1540776.09) 48 (378483.77;1540775.11) 49 (378481.12;1540775.41) 50 (378476.28;1540776.71) 51 (378467.30;1540779.35) 52 (378464.85;1540780.08) 53 (378462.30;1540781.04) 54 (378462.07;1540781.13) 55 (378453.67;1540784.07) 56 (378448.14;1540785.38) 57 (378445.22;1540786.21) 58 (378441.44;1540774.22) 1 (378660.60;1540701.56)	

1	2	3	4	5	6
74	ЗУ13	50486	Земельные участки (территории) общего пользования (12.0)	1 (379109.64;1540632.17) 2 (379136.91;1540661.76) 3 (379156.64;1540697.40) 4 (379166.78;1540726.33) 5 (379176.26;1540764.36) 6 (379151.13;1540819.95) 7 (379138.77;1540882.23) 8 (379140.14;1540936.02) 9 (379156.32;1540991.01) 10 (379183.56;1541050.04) 11 (379208.86;1541087.42) 12 (379245.81;1541136.19) 13 (379255.46;1541150.77) 14 (379245.99;1541160.29) 15 (379222.68;1541149.95) 16 (379197.95;1541133.07) 17 (379178.05;1541114.28) 18 (379162.24;1541093.04) 19 (379149.64;1541066.79) 20 (379136.06;1541033.57) 21 (379112.86;1540976.46) 22 (379067.21;1540868.42) 23 (379035.98;1540796.17) 24 (378968.14;1540642.12) 25 (378957.65;1540622.79) 26 (378951.70;1540598.39) 27 (378958.41;1540596.44) 28 (378998.34;1540591.44) 29 (379038.31;1540595.98) 30 (379076.15;1540609.82) 1 (379109.64;1540632.17)	
75	ЗУ14	175762	Земельные участки (территории) общего пользования (12.0)	1 (378734.99;1540108.26) 2 (378791.28;1540173.19) 3 (378793.38;1540175.49) 4 (378867.70;1540261.37) 5 (378870.80;1540266.19) 6 (378921.86;1540371.28) 7 (378912.77;1540372.30) 8 (378903.52;1540373.73) 9 (378894.42;1540375.52) 10 (378885.51;1540377.63) 11 (378878.65;1540379.53) 12 (378876.12;1540374.01) 13 (378835.56;1540285.34) 14 (378791.63;1540234.78) 15 (378707.44;1540137.30) 16 (378471.07;1539926.78) 17 (377972.26;1539751.59) 18 (377826.95;1539636.91) 19 (377606.67;1539419.63) 20 (377503.36;1539318.35) 21 (376799.35;1538681.08) 22 (376635.13;1538532.43) 23 (375704.61;1537690.13) 24 (375639.51;1537628.63) 25 (375639.67;1537572.41) 26 (375696.80;1537626.36) 27 (375767.03;1537692.68) 28 (376634.87;1538478.25) 29 (376861.45;1538683.35) 30 (377528.90;1539287.52) 31 (377607.42;1539364.31) 32 (377760.73;1539514.20) 33 (377859.62;1539610.90) 34 (377994.82;1539709.95) 35 (378493.78;1539893.80) 1 (378734.99;1540108.26)	

4.2. Каталоги координат образуемых частей земельных участков»

№ п.п (контур образуемой части)	Обозначение образуемой части земельного участка	Площадь части, кв.м.	Характеристика образуемой части земельного участка	Координаты № т(X;Y) м.	Примечание
1	2	3	4	5	6
1	66:00:0000000:1482:3У1/чзу1	71	Публичный сервитут под размещение инженерных коммуникаций (ВОЛС «К Телеком» Екатеринбург-Арамилль»)	1(379429.56;1541331.92) 2(379429.56;1541331.92) 3(379415.96;1541343.19) 4(379412.86;1541340.55) 5(379426.56;1541329.21) 1(379429.56;1541331.92)	
2	66:00:0000000:1482:3У1/чзу2	51	Публичный сервитут под размещение инженерных коммуникаций (газопровода высокого давления II категории (0,6 МПа))	1(379536.40;1541428.34) 2(379527.71;1541437.50) 3(379524.64;1541434.92) 4(379533.43;1541425.66) 1(379536.40;1541428.34)	
3	66:00:0000000:1482:3У1/чзу3	49	Публичный сервитут под размещение инженерных коммуникаций (ВОЛС ПАО «ВымпелКом» от муфты ул.Грибоедова-пер.Угловой к Б.Исток ООО «Кольцовский комбикормовый завод»)	1(379543.22;1541434.50) 2(379535.02;1541443.63) 3(379531.95;1541441.06) 4(379540.25;1541431.82) 1(379543.22;1541434.50)	
4	66:00:0000000:1482:3У1/чзу4	420	Публичный сервитут под размещение инженерных коммуникаций (ВОЛС ПАО «Ростелеком» на Б. Исток)	1(379205.22;1541175.84) 2(379249.56;1541269.88) 3(379245.51;1541270.68) 4(379200.26;1541174.70) 1(379205.22;1541175.84)	
5	66:25:0103001:77:3У1/чзу1	39	Публичный сервитут под размещение инженерных коммуникаций (ВОЛС «К Телеком» Екатеринбург-Арамилль»)	1(379415.96;1541343.19) 2(379408.22;1541349.60) 3(379405;1541345.35) 4(379406.94;1541345.46) 5(379412.86;1541340.55) 1(379415.96;1541343.19)	
6	66:25:0103001:77:3У1/чзу2	242	Публичный сервитут под размещение инженерных коммуникаций (ВОЛС ПАО «ВымпелКом» от муфты ул.Грибоедова-пер.Угловой к Б.Исток ООО «Кольцовский комбикормовый завод»)	1(379474.33;1541404.76) 2(379471.71;1541407.79) 3(379432.19;1541373.19) 4(379427.39;1541374.94) 5(379424.87;1541371.60) 6(379433.04;1541368.62) 1(379474.33;1541404.76)	
7	66:25:0103001:78:3У1/чзу1	328	Публичный сервитут под размещение инженерных коммуникаций (ВОЛС ПАО «ВымпелКом» от муфты ул.Грибоедова-пер.Угловой к Б.Исток ООО «Кольцовский комбикормовый завод»)	1(379535.02;1541443.63) 2(379525.06;1541454.70) 3(379480.48;1541415.47) 4(379471.71;1541407.79) 5(379474.33;1541404.76) 6(379483.12;1541412.46) 7(379524.74;1541449.08) 8(379531.95;1541441.06) 1(379535.02;1541443.63)	
8	66:25:0103001:78:3У1/чзу2	85	Публичный сервитут под размещение инженерных коммуникаций (газопровода высокого давления II категории (0,6 МПа))	1(379527.71;1541437.50) 2(379520.37;1541445.24) 3(379519.55;1541446.11) 4(379517.59;1541448.12) 5(379512.91;1541452.93) 6(379509.95;1541450.24) 7(379514.58;1541445.47) 8(379516.66;1541443.33) 9(379517.36;1541442.59) 10(379524.64;1541434.92) 1(379527.71;1541437.50)	
9	66:41:0000000:67:3У1/чзу1	114	Публичный сервитут под размещение инженерных коммуникаций (ВОЛС «К Телеком» Екатеринбург-Арамилль»)	1(379451.53;1541313.72) 2(379429.56;1541331.92) 3(379426.56;1541329.21) 4(379448.51;1541311.03) 1(379451.53;1541313.72)	

1	2	3	4	5	6
10 (контур 1)	66:41:0000000:67:3У1/чзу2	792	Публичный сервитут под размещение инженерных коммуникаций (ВОЛС ПАО «Ростелеком» на Б. Исток)	1(378982.55;1540719.76) 2(379001.13;1540763.55) 3(379034.18;1540834.99) 4(379054.99;1540884.35) 5(379069.36;1540929.84) 6(379068.82;1540928.58) 7(379053.73;1540893.63) 8(379051.23;1540885.73) 9(379030.52;1540836.61) 10(379010.24;1540792.77) 11(378979.73;1540721.93) 12(378978.01;1540717.68) 13(378981.11;1540719.10) 1(378982.55;1540719.76)	
10 (контур 2)	66:41:0000000:67:3У1/чзу2	82	Публичный сервитут под размещение инженерных коммуникаций (ВОЛС ПАО «Ростелеком» на Б. Исток)	1(379192.66;1541155.26) 2(379199.03;1541162.72) 3(379205.22;1541175.84) 4(379200.26;1541174.70) 5(379195.64;1541164.91) 6(379193.26;1541162.13) 7(379191.63;1541156.64) 1(379192.66;1541155.26)	
11	66:41:0000000:67:3У1/чзу3	116	Публичный сервитут под размещение инженерных коммуникаций (газопровода высокого давления II категории (0,6 МПа))	1(379556.32;1541407.33) 2(379536.40;1541428.34) 3(379533.43;1541425.66) 4(379553.33;1541404.66) 1(379556.32;1541407.33)	
12	66:41:0000000:67:3У1/чзу4	116	Публичный сервитут под размещение инженерных коммуникаций (ВОЛС ПАО «ВымпелКом» от муфты ул.Грибоедова-пер.Угловой к Б.Исток ООО «Кольцовский комбикормовый завод»)	1(379562.60;1541412.95) 2(379543.22;1541434.50) 3(379540.25;1541431.82) 4(379559.62;1541410.28) 1(379562.60;1541412.95)	
13	66:41:0000000:557:3У1/чзу1	1030	Публичный сервитут под размещение инженерных коммуникаций (воздушная линия ВЛ 35 кВ)	1(375412.31;1533685.18) 2(375402.40;1533693.77) 3(375384.95;1533708.90) 4(375365.11;1533690.41) 5(375390.28;1533664.66) 1(375412.31;1533685.18)	
14	66:41:0000000:557:3У1/чзу2	8912	Публичный сервитут под размещение инженерных коммуникаций (воздушная линия ВЛ 500 кВ Южная-Шагол)	1(375345.99;1533839.67) 2(375280.84;1533922.65) 3(375172.17;1533925.91) 4(375234.70;1533843) 1(375345.99;1533839.67)	
15	66:41:0000000:557:3У1/чзу3	4256	Публичный сервитут под размещение инженерных коммуникаций (газопровода-отвода к ГРС-3)	1(374938.24;1534513.77) 2(374918.28;1534564.08) 3(374841.08;1534529.06) 4(374859.26;1534482.40) 5(374932.29;1534515.53) 1(374938.24;1534513.77)	
16 (контур 1)	66:41:0000000:557/чзу1	243	под временное занятие в целях переустройства инженерных коммуникаций (воздушная линия ВЛ 35 кВ)	1(375491.92;1533777.06) 2(375485.10;1533784.38) 3(375463.61;1533764.38) 4(375477.86;1533763.98) 1(375491.92;1533777.06)	
16 (контур 2)	66:41:0000000:557/чзу1	220	под временное занятие в целях переустройства инженерных коммуникаций (воздушная линия ВЛ 35 кВ)	1(375381.15;1533674.00) 2(375374.16;1533681.15) 3(375353.19;1533661.64) 4(375361.26;1533655.49) 1(375381.15;1533674.00) 6(375376.28;1533671.04) 7(375370.80;1533676.47) 8(375365.18;1533671.21) 9(375370.65;1533665.78) 6(375376.28;1533671.04)	
16 (контур 3)	66:41:0000000:557/чзу1	515	под временное занятие в целях переустройства инженерных коммуникаций (воздушная линия ВЛ 35 кВ)	1(375312.64;1533692.74) 2(375205.21;1533792.23) 3(375202.01;1533788.77) 4(375208.21;1533788.49) 5(375208.16;1533782.29) 6(375201.97;1533782.57) 7(375202.01;1533788.77) 8(375198.42;1533784.89) 9(375212.70;1533771.66) 10(375213.82;1533771.62) 11(375226.35;1533771.39) 12(375275.74;1533723.09) 13(375271.11;1533717.56) 14(375280.95;1533708.45)	

1	2	3	4	5	6
				15(375285.86;1533714.31) 1(375312.64;1533692.74)	
17	66:41:0000000:557/чзу2	2606	под временное занятие в целях строительства автомобильной дороги	1(374842.13;1534693.34) 2(374833.82;1534718.88) 3(374827.22;1534727.45) 4(374827.22;1534727.44) 5(374827.17;1534727.33) 6(374808.57;1534736.87) 7(374810.17;1534739.98) 8(374822.40;1534733.71) 9(374814.59;1534743.85) 10(374810.36;1534762.52) 11(374810.36;1534762.52) 12(374798.85;1534768.51) 13(374800.46;1534771.62) 14(374809.35;1534766.99) 15(374809.35;1534766.99) 16(374805.36;1534784.63) 17(374792;1534791.65) 18(374793.05;1534793.64) 19(374789.96;1534795.73) 20(374788.72;1534793.38) 21(374770.23;1534803.11) 22(374771.85;1534806.20) 23(374783.70;1534799.98) 24(374774.76;1534806.04) 25(374766.70;1534811.60) 26(374781.11;1534761.80) 27(374796.25;1534712.98) 1(374842.13;1534693.34) 29(374795.46;1534770.27) 30(374797.08;1534773.38) 31(374778.54;1534783.03) 32(374776.92;1534779.92) 29(374795.46;1534770.27) 34(374805.04;1534738.68) 35(374806.63;1534741.80) 36(374788.04;1534751.33) 37(374786.44;1534748.22) 34(374805.04;1534738.68) 39(374815;1534707.21) 40(374816.58;1534710.33) 41(374797.92;1534719.76) 42(374796.35;1534716.63) 39(374815;1534707.21) 44(374837.33;1534695.92) 45(374838.91;1534699.05) 46(374820.26;1534708.47) 47(374818.68;1534705.35) 44(374837.33;1534695.92)	
18	66:41:0000000:557/чзу3	1170	под временное занятие в целях переустройства инженерных коммуникаций (воздушная линия ВЛ-110 кВ ПС Южная)	1(374985.02;1534902.14) 2(374972.02;1534919.21) 3(374959.24;1534935.99) 4(374949.59;1534923.41) 5(374939.50;1534913.56) 6(374961.91;1534884.03) 7(374963;1534882.59) 8(374976.25;1534894.91) 9(374979.47;1534897.90) 1(374985.02;1534902.14)	
19	66:41:0000000:557/чзу4	8477	под временное занятие в целях переустройства инженерных коммуникаций (воздушная линия ВЛ-110 кВ ПС Южная)	1(374942.22;1534938.95) 2(374949.62;1534948.62) 3(374838.55;1535094.43) 4(374828.17;1535152.85) 5(374812.78;1535159.36) 6(374779.57;1535173.41) 7(374787.27;1535128.27) 8(374789.79;1535113.54) 9(374859.80;1535019.95) 10(374929.54;1534926.72) 1(374942.22;1534938.95) 12(374838.82;1535089.09) 13(374837.55;1535091.97) 14(374838.33;1535092.31) 15(374836.71;1535095.97) 16(374835.94;1535095.63) 17(374834.66;1535098.51) 18(374825.24;1535094.36) 19(374826.51;1535091.47) 20(374825.73;1535091.13) 21(374827.35;1535087.47) 22(374828.12;1535087.81) 23(374829.39;1535084.93) 12(374838.82;1535089.09)	
20	66:41:0000000:970:ЗУ1/чзу1	1160	Публичный сервитут под размещение	1(374730.61;1535736.35) 2(374735.83;1535742.34)	

1	2	3	4	5	6
			инженерных коммуникаций (воздушная линия ВЛ-110 кВ ПС Южная)	3(374739.57;1535776.83) 4(374741.64;1535795.97) 5(374744.30;1535820.47) 6(374729.44;1535837.82) 7(374724.86;1535766.33) 8(374728.05;1535762.60) 1(374730.61;1535736.35)	
21	66:41:0000000:971:3У1/чзу1	2142	Публичный сервитут под размещение инженерных коммуникаций (воздушная линия ВЛ-110 кВ ПС Южная)	1(374685.87;1535811.83) 2(374691.46;1535882.16) 3(374675.88;1535900.34) 4(374665.06;1535914.27) 5(374662.22;1535888.88) 6(374657.09;1535843.15) 7(374674.11;1535825.56) 1(374685.87;1535811.83)	
22	66:41:0000000:971:3У1/чзу2	2782	Публичный сервитут под размещение инженерных коммуникаций (ВОЛС 1.ПАО «ВымпелКом» «Уфа-Челябинск-Екатеринбург»; 2.ПАО «Ростелеком» Москва-Хабаровск; 3.ПАО «Ростелеком» Екатеринбург-Сысерть; 4. ОАО МТС «Уфа-Челябинск-Екатеринбург»; 5. БКС ЗАО Фирма «Связьмонтаж»)	1(378758.47;1540196.38) 2(378762.43;1540200.97) 3(378750.99;1540213.81) 4(378775.35;1540337.87) 5(378731.13;1540420.10) 6(378729.28;1540423.54) 7(378729.28;1540423.54) 8(378636.92;1540595.04) 9(378633.54;1540599.43) 10(378631.42;1540602.02) 11(378632.63;1540603.03) 12(378626.24;1540614.88) 13(378618.30;1540617.07) 14(378623.22;1540607.93) 15(378629.18;1540596.60) 16(378769.07;1540336.99) 17(378749.68;1540238.68) 18(378744.53;1540212.05) 1(378758.47;1540196.38)	
23	66:41:0000000:971:3У1/чзу3	109	Публичный сервитут под размещение инженерных коммуникаций (ВОЛС ПАО «Ростелеком» на Б. Исток)	1(378756.43;1540434.06) 2(378752.72;1540436.47) 3(378729.28;1540423.54) 4(378729.28;1540423.54) 5(378729.28;1540423.54) 6(378731.13;1540420.10) 1(378756.43;1540434.06)	
24	66:41:0000000:971:3У1/чзу4	298	Публичный сервитут под размещение инженерных коммуникаций (ВОЛС 1. ПАО «Ростелеком» Москва-Хабаровск; 2. ПАО «Ростелеком» Екатеринбург-Сысерть)	1(378623.22;1540607.93) 2(378618.30;1540617.07) 3(378617.41;1540617.32) 4(378603.80;1540621.08) 5(378564.55;1540631.92) 6(378548.70;1540637.38) 7(378591.12;1540619.34) 8(378592.97;1540618.56) 9(378594.62;1540617.86) 10(378603.33;1540614.15) 11(378606.53;1540613.43) 12(378606.54;1540613.42) 1(378623.22;1540607.93)	
25	66:41:0000000:971:3У1/чзу5	36	Публичный сервитут под размещение инженерных коммуникаций (ВОЛС ПАО «ВымпелКом» «Уфа-Челябинск-Екатеринбург»)	1(378457.72;1540673.98) 2(378458.94;1540677.42) 3(378453.86;1540679.22) 4(378447.77;1540681.26) 5(378449.48;1540677.16) 1(378457.72;1540673.98)	
26 (контур 1)	66:41:0000000:971:3У1/чзу6	222	Публичный сервитут под размещение инженерных коммуникаций (БКС ЗАО Фирма «Связьмонтаж»)	1(378462.17;1540680.18) 2(378454.37;1540702.21) 3(378444.45;1540706.41) 4(378432.58;1540714.45) 5(378417.36;1540719.93) 6(378442.53;1540702.88) 7(378451.19;1540699.21) 8(378458.94;1540677.42) 1(378462.17;1540680.18)	
26 (контур 2)	66:41:0000000:971:3У1/чзу6	295	Публичный сервитут под размещение инженерных коммуникаций (БКС ЗАО Фирма «Связьмонтаж»)	1(378413.67;1540721.26) 2(378389.66;1540729.90) 3(378358.07;1540734.38) 4(378317.75;1540741.26) 5(378337.39;1540733.85) 6(378357.45;1540730.43) 7(378398.64;1540724.58) 1(378413.67;1540721.26)	
27	66:41:0000000:971:3У1/чзу7	1448	Публичный сервитут под размещение инженерных коммуникаций (ВОЛС 1.ПАО	1(378626.24;1540614.88) 2(378621.97;1540622.81) 3(378621.40;1540623.87) 4(378619.22;1540625.88)	

1	2	3	4	5	6
			«ВымпелКом» «Уфа-Челябинск-Екатеринбург»; 2.БКС ЗАО Фирма «Связьмонтаж»)	5(378612.32;1540631.15) 6(378462.17;1540680.18) 7(378461.60;1540679.69) 8(378458.94;1540677.42) 9(378458.94;1540677.42) 10(378458.94;1540677.42) 11(378457.72;1540673.98) 12(378470.48;1540669.06) 13(378479.39;1540666.00) 14(378484.99;1540664.02) 15(378504.12;1540657.21) 16(378509.47;1540655.35) 17(378517.24;1540652.39) 18(378526.20;1540649.04) 19(378531.65;1540647.14) 20(378535.50;1540645.96) 21(378546.76;1540642.80) 22(378563.98;1540637.82) 23(378569.63;1540636.22) 24(378573.50;1540635.15) 25(378584.92;1540631.92) 26(378595.57;1540628.90) 27(378608.36;1540625.18) 28(378614.99;1540623.22) 29(378618.30;1540617.07) 1(378626.24;1540614.88)	
28	66:41:0000000:88495:3У1/чзу1	31	Публичный сервитут под размещение инженерных коммуникаций (1.ВОЛС МТС «Уфа-Челябинск-Екатеринбург»; 2. КВЛ 10кВ.)	1(379594.43;1540210.60) 2(379590.31;1540212.38) 3(379585.92;1540214.29) 4(379584.37;1540214.98) 5(379582.66;1540212.65) 6(379585.77;1540211.20) 7(379591.77;1540208.41) 8(379592.69;1540209.17) 1(379594.43;1540210.60)	
29	66:41:0000000:88495:3У1/чзу2	257	Публичный сервитут под размещение инженерных коммуникаций (КВЛ 10кВ)	1(379715.22;1540150.95) 2(379715.60;1540151.78) 3(379715.89;1540152.40) 4(379714.45;1540153.49) 5(379708.78;1540156.23) 6(379692.28;1540163.99) 7(379684.00;1540168.02) 8(379672.46;1540172.02) 9(379653.46;1540182.09) 10(379640.03;1540188.84) 11(379627.99;1540194.60) 12(379623.60;1540196.58) 13(379619.95;1540198.12) 14(379616.64;1540200.32) 15(379607.95;1540204.81) 16(379605.40;1540205.81) 17(379598.09;1540209) 18(379594.43;1540210.60) 19(379592.69;1540209.17) 20(379597.29;1540207.17) 21(379604.64;1540203.96) 22(379607.13;1540202.98) 23(379615.62;1540198.59) 24(379619;1540196.35) 25(379622.80;1540194.74) 26(379627.15;1540192.79) 27(379639.15;1540187.04) 28(379652.54;1540180.31) 29(379655.38;1540178.80) 30(379666.91;1540173.44) 31(379672.07;1540171.04) 32(379680.46;1540167.13) 33(379683.23;1540166.17) 34(379691.42;1540162.19) 35(379707.91;1540154.43) 36(379712.19;1540152.36) 1(379715.22;1540150.95)	
30	66:41:0000000:88495:3У1/чзу3	4	Публичный сервитут под размещение инженерных коммуникаций (ВОЛС МТС «Уфа-Челябинск-Екатеринбург»)	1(379595.20;1540211.23) 2(379591.18;1540213.10) 3(379590.31;1540212.38) 4(379594.43;1540210.60) 1(379595.20;1540211.23)	
31	66:41:0000000:92625:3У1/чзу1	261	Публичный сервитут под размещение инженерных коммуникаций (ВОЛС «К Телеком» Екатеринбург-Арамилы»)	1(379488.33;1541259.57) 2(379490.85;1541263.05) 3(379465.68;1541302) 4(379451.53;1541313.72) 5(379448.51;1541311.03) 6(379462.65;1541299.31)	

1	2	3	4	5	6
				1(379488.33;1541259.57)	
32	66:41:0000000:92625:3У1/чзу2	75	Публичный сервитут под размещение инженерных коммуникаций (газопровода высокого давления II категории (0,6 МПа))	1(379568.35;1541392.32) 2(379569.91;1541396.05) 3(379563.13;1541400.14) 4(379556.32;1541407.33) 5(379553.33;1541404.66) 6(379560.60;1541397.00) 1(379568.35;1541392.32)	
33	66:41:0000000:92625:3У1/чзу3	63	Публичный сервитут под размещение инженерных коммуникаций (ВОЛС ПАО «ВымпелКом» от муфты ул.Грибоедова-пер.Угловой к Б.Исток ООО «Кольцовский комбикормовый завод»)	1(379570.71;1541397.95) 2(379571.52;1541399.89) 3(379572.69;1541401.73) 4(379562.60;1541412.95) 5(379559.62;1541410.28) 1(379570.71;1541397.95)	
34	66:41:0000000:92625:3У1/чзу4	92	Публичный сервитут под размещение инженерных коммуникаций (БКС ЗАО Фирма «Связьмонтаж»)	1(379439.43;1540359.75) 2(379439.28;1540359.83) 3(379432.67;1540363.28) 4(379422.38;1540368.62) 5(379419.89;1540370.44) 6(379412.48;1540372.87) 7(379408.87;1540364.41) 8(379412.49;1540362.69) 9(379414.73;1540367.94) 10(379425.53;1540364.42) 1(379439.43;1540359.75)	
35 (контур 1)	66:41:0000000:93421/чзу1	26	Публичный сервитут под размещение инженерных коммуникаций (ВОЛС МТС «Уфа-Челябинск-Екатеринбург»)	1(379591.77;1540208.41) 2(379585.77;1540211.20) 3(379582.66;1540212.65) 4(379581.04;1540210.41) 5(379583.74;1540209.19) 6(379589.54;1540206.57) 1(379591.77;1540208.41)	
35 (контур 2)	66:41:0000000:93421/чзу1	2	Публичный сервитут под размещение инженерных коммуникаций (ВОЛС МТС «Уфа-Челябинск-Екатеринбург»)	1(379595.75;1540211.68) 2(379591.39;1540213.28) 3(379591.18;1540213.10) 4(379595.20;1540211.23) 1(379595.75;1540211.68)	
36	66:41:0000000:93421/чзу2	4	Публичный сервитут под размещение инженерных коммуникаций (КВЛ 10кВ)	1(379666.64;1540172.84) 2(379666.91;1540173.44) 3(379655.38;1540178.80) 1(379666.64;1540172.84)	
37 (контур 1)	66:41:0001001:58/чзу1	73	для размещения опор путепровода автомобильной дороги (заключение договора субаренды)	1(376366.80;1532950.48) 2(376366.30;1532953.94) 3(376345.61;1532950.98) 4(376346.11;1532947.52) 1(376366.80;1532950.48)	
37 (контур 2)	66:41:0001001:58/чзу1(2)	73	для размещения опор путепровода автомобильной дороги (заключение договора субаренды)	1(376419.72;1532910.80) 2(376419.23;1532914.26) 3(376398.54;1532911.31) 4(376399.03;1532907.84) 1(376419.72;1532910.80)	
37 (контур 3)	66:41:0001001:58/чзу1(3)	73	для размещения опор путепровода автомобильной дороги (заключение договора субаренды)	1(376393.28;1532930.63) 2(376392.78;1532934.09) 3(376372.09;1532931.13) 4(376372.59;1532927.67) 1(376393.28;1532930.63)	
37 (контур 4)	66:41:0001001:58/чзу1(4)	73	для размещения опор путепровода автомобильной дороги (заключение договора субаренды)	1(376394.87;1532907.25) 2(376394.38;1532910.71) 3(376373.69;1532907.75) 4(376374.18;1532904.29) 1(376394.87;1532907.25)	
37 (контур 5)	66:41:0001001:58/чзу1(5)	73	для размещения опор путепровода автомобильной дороги (заключение договора субаренды)	1(376368.43;1532927.07) 2(376367.93;1532930.54) 3(376347.25;1532927.58) 4(376347.74;1532924.11) 1(376368.43;1532927.07)	
37 (контур 6)	66:41:0001001:58/чзу1(6)	73	для размещения опор путепровода автомобильной дороги (заключение договора субаренды)	1(376341.95;1532946.92) 2(376341.46;1532950.39) 3(376320.77;1532947.43) 4(376321.26;1532943.96) 1(376341.95;1532946.92)	

1	2	3	4	5	6
38	66:41:0001001:58/чзу2	3207	под временное занятие в целях строительства автомобильной дороги (заключение договора субаренды)	1(376430.69;1532906.29) 2(376350.06;1532966.74) 3(376294.39;1532962.27) 4(376375.81;1532902.66) 1(376430.69;1532906.29) 6(376341.95;1532946.92) 7(376341.46;1532950.39) 8(376320.77;1532947.43) 9(376321.26;1532943.96) 6(376341.95;1532946.92) 11(376366.80;1532950.48) 12(376366.30;1532953.94) 13(376345.61;1532950.98) 14(376346.11;1532947.52) 11(376366.80;1532950.48) 16(376368.43;1532927.07) 17(376367.93;1532930.54) 18(376347.25;1532927.58) 19(376347.74;1532924.11) 16(376368.43;1532927.07) 21(376393.28;1532930.63) 22(376392.78;1532934.09) 23(376372.09;1532931.13) 24(376372.59;1532927.67) 21(376393.28;1532930.63) 26(376394.87;1532907.25) 27(376394.38;1532910.71) 28(376373.69;1532907.75) 29(376374.18;1532904.29) 26(376394.87;1532907.25) 31(376419.72;1532910.80) 32(376419.23;1532914.26) 33(376398.54;1532911.31) 34(376399.03;1532907.84) 31(376419.72;1532910.80)	
39	66:41:0507068:22:3У1/чзу1	104	Публичный сервитут под размещение инженерных коммуникаций (воздушная линия ВЛ-10 кВ фидер Скважина)	1(374729.33;1535248.13) 2(374729.10;1535250.13) 3(374677.06;1535240.23) 4(374679.10;1535238.58) 1(374729.33;1535248.13)	
40 (контур 1)	66:41:0507068:22:3У1/чзу2	80	Публичный сервитут под размещение инженерных коммуникаций (воздушная линия ВЛ-110 кВ ПС Южная)	1(374742.76;1535609.01) 2(374748.44;1535621.85) 3(374740.55;1535632.03) 1(374742.76;1535609.01)	
40 (контур 2)	66:41:0507068:22:3У1/чзу2	10	Публичный сервитут под размещение инженерных коммуникаций (воздушная линия ВЛ-110 кВ ПС Южная)	1(374733.83;1535703.26) 2(374734.36;1535713.67) 3(374732.63;1535715.57) 1(374733.83;1535703.26)	
41 (контур 1)	66:41:0507068:22:3У1/чзу3	270	Публичный сервитут под размещение инженерных коммуникаций (канализационный коллектор)	1(374721.82;1535312.59) 2(374721.36;1535316.57) 3(374653.76;1535311.76) 4(374653.97;1535307.79) 1(374721.82;1535312.59)	
41 (контур 2)	66:41:0507068:22:3У1/чзу3	5	Публичный сервитут под размещение инженерных коммуникаций (канализационный коллектор)	1(374761.03;1535364.78) 2(374760.69;1535368.96) 3(374759.40;1535368.43) 4(374759.83;1535364.28) 1(374761.03;1535364.78)	
42	66:41:0507068:22/чзу1	19703	под временное занятие в целях переустройства инженерных коммуникаций (воздушная линия ВЛ-110 кВ ПС Южная)	1(374828.17;1535152.85) 2(374808.00;1535267.90) 3(374807.59;1535271.88) 4(374768.48;1535676.29) 5(374752.77;1535693.50) 6(374734.36;1535713.67) 7(374733.83;1535703.26) 8(374730.83;1535644.64) 9(374740.55;1535632.03) 10(374748.44;1535621.85) 11(374742.76;1535609.01) 12(374741.20;1535605.50) 13(374765.93;1535305.31) 14(374779.49;1535174.13) 15(374779.57;1535173.41) 1(374828.17;1535152.85) 17(374785.56;1535487.63) 18(374785.36;1535489.75) 19(374782.94;1535489.87) 20(374782.80;1535491.25)	

1	2	3	4	5	6
				21(374777.23;1535490.72) 22(374777.36;1535489.33) 23(374775;1535488.76) 24(374775.21;1535486.64) 25(374777.63;1535486.53) 26(374777.76;1535485.14) 27(374783.34;1535485.68) 28(374783.21;1535487.06) 17(374785.56;1535487.63) 30(374806.84;1535265.23) 31(374806.57;1535267.77) 32(374808.00;1535267.90) 33(374807.59;1535271.88) 34(374806.14;1535271.74) 35(374805.86;1535274.28) 36(374796.81;1535273.30) 37(374797.09;1535270.75) 38(374795.66;1535270.61) 39(374796.06;1535266.63) 40(374797.52;1535266.76) 41(374797.79;1535264.25) 30(374806.84;1535265.23)	
43	66:41:0507068:22/чзу2	52	под временное занятие в целях переустройства инженерных коммуникаций (воздушная линия ВЛ-110 кВ ПС Южная)	1(374653.54;1535316.10) 2(374652.74;1535331.82) 3(374646.30;1535327.86) 1(374653.54;1535316.10)	
44	66:41:0507068:27:ЗУ1/чзу1	18	Публичный сервитут под размещение инженерных коммуникаций (воздушная линия ВЛ-10 кВ фидер Скважина)	1(374738.83;1535249.94) 2(374737.48;1535251.72) 3(374729.10;1535250.13) 4(374729.33;1535248.13) 1(374738.83;1535249.94)	
45	66:41:0507068:27/чзу1	1109	под временное занятие в целях строительства автомобильной дороги	1(374779.49;1535174.13) 2(374776.78;1535200.41) 3(374774.53;1535202.96) 4(374742.17;1535245.54) 5(374753.45;1535185.27) 1(374779.49;1535174.13)	
46	66:41:0507068:28:ЗУ1/чзу1	6	Публичный сервитут под размещение инженерных коммуникаций (воздушная линия ВЛ-10 кВ фидер Скважина)	1(374741.26;1535250.40) 2(374741.14;1535251.06) 3(374740.92;1535252.26) 4(374740.90;1535252.37) 5(374737.48;1535251.72) 6(374738.83;1535249.94) 1(374741.26;1535250.40)	
47	66:41:0507068:28:ЗУ1/чзу2	325	Публичный сервитут под размещение инженерных коммуникаций (канализационный коллектор)	1(374732.19;1535313.33) 2(374729.38;1535351.67) 3(374759.83;1535364.28) 4(374759.40;1535368.43) 5(374726.18;1535354.67) 6(374725.18;1535354.31) 7(374725.32;1535352.35) 8(374727.91;1535317.03) 9(374721.36;1535316.57) 10(374721.82;1535312.59) 1(374732.19;1535313.33)	
48	66:41:0507068:28/чзу1	1720	под временное занятие в целях строительства автомобильной дороги	1(374776.78;1535200.41) 2(374765.93;1535305.31) 3(374740.42;1535254.91) 4(374740.90;1535252.37) 5(374740.92;1535252.26) 6(374741.15;1535251) 7(374742.17;1535245.55) 8(374774.53;1535202.96) 1(374776.78;1535200.41) 10(374743.35;1535250.50) 11(374747.45;1535256.17) 12(374745.02;1535257.93) 13(374740.92;1535252.26) 14(374740.92;1535252.26) 15(374740.92;1535252.25) 10(374743.35;1535250.50)	
49	:ЗУ2/чзу1	86	Публичный сервитут под размещение инженерных коммуникаций (воздушная линия ВЛ-110 кВ ПС Южная)	1(374734.36;1535713.67) 2(374735.83;1535742.33) 3(374735.83;1535742.34) 4(374730.61;1535736.35) 5(374732.63;1535715.57) 1(374734.36;1535713.67)	
50	:ЗУ14/чзу1	243	Публичный сервитут под размещение инженерных коммуникаций (ВОЛС 1.ПАО	1(378785.27;1540166.26) 2(378789.27;1540170.87) 3(378762.43;1540200.97) 4(378758.47;1540196.38)	

1	2	3	4	5	6
			«ВымпелКом» «Уфа-Челябинск-Екатеринбург»; 2.ПАО «Ростелеком» Москва-Хабаровск; 3.ПАО «Ростелеком» Екатеринбург-Сысерть; 4. ОАО МТС «Уфа-Челябинск-Екатеринбург»; 5. БКС ЗАО Фирма «Связьмонтаж»)	1(378785.27;1540166.26)	
51	66:41:0507094:4:ЗУ1/чзу1	36	Публичный сервитут под размещение инженерных коммуникаций (ВОЛС 1.ПАО «ВымпелКом» «Уфа-Челябинск-Екатеринбург»; 2.ПАО «Ростелеком» Москва-Хабаровск; 3.ПАО «Ростелеком» Екатеринбург-Сысерть; 4. ОАО МТС «Уфа-Челябинск-Екатеринбург»; 5. БКС ЗАО Фирма «Связьмонтаж»)	1(378791.17;1540159.64) 2(378791.24;1540168.65) 3(378789.27;1540170.87) 4(378785.27;1540166.26) 1(378791.17;1540159.64)	
52	66:41:0507094:5/чзу1	168	Публичный сервитут под размещение инженерных коммуникаций (ВОЛС ПАО «Ростелеком» на Б. Исток)	1(378791.30;1540453.29) 2(378793.28;1540458.85) 3(378752.72;1540436.47) 4(378756.43;1540434.06) 1(378791.30;1540453.29)	
53	66:41:0507094:5/чзу2	7	Публичный сервитут под размещение инженерных коммуникаций (ВОЛС 1.ПАО «ВымпелКом» «Уфа-Челябинск-Екатеринбург»; 2.ПАО «Ростелеком» Москва-Хабаровск; 3.ПАО «Ростелеком» Екатеринбург-Сысерть; 4. ОАО МТС «Уфа-Челябинск-Екатеринбург»; 5. БКС ЗАО Фирма «Связьмонтаж»)	1(378636.90;1540595.08) 2(378632.63;1540603.03) 3(378631.42;1540602.02) 4(378633.54;1540599.43) 1(378636.90;1540595.08)	
54	66:41:0507094:5/чзу3	12	Публичный сервитут под размещение инженерных коммуникаций (ВОЛС 1.ПАО «ВымпелКом» «Уфа-Челябинск-Екатеринбург»; 2.БКС ЗАО Фирма «Связьмонтаж»)	1(378621.40;1540623.87) 2(378618.58;1540629.10) 3(378612.32;1540631.15) 4(378619.22;1540625.88) 1(378621.40;1540623.87)	
55	66:41:0507094:5/чзу4	107	Публичный сервитут под размещение инженерных коммуникаций (БКС ЗАО Фирма «Связьмонтаж»)	1(378432.58;1540714.45) 2(378417.85;1540724.43) 3(378399.35;1540728.52) 4(378389.66;1540729.90) 5(378413.67;1540721.26) 6(378416.24;1540720.69) 7(378417.36;1540719.93) 1(378432.58;1540714.45)	
56	66:41:0507094:8/чзу1	517	Публичный сервитут под размещение инженерных коммуникаций (ВОЛС ПАО «Ростелеком» на Б. Исток)	1(378879.84;1540502.12) 2(378893.69;1540532.86) 3(378890.03;1540534.46) 4(378876.71;1540504.89) 5(378793.28;1540458.85) 6(378791.30;1540453.29) 1(378879.84;1540502.12)	
57	66:41:0507103:4:ЗУ1/чзу1	2957	Публичный сервитут под размещение инженерных коммуникаций (воздушная линия ВЛ-110 кВ ПС Южная)	1(374724.86;1535766.33) 2(374729.44;1535837.82) 3(374691.46;1535882.16) 4(374685.87;1535811.83) 1(374724.86;1535766.33)	
58	:ЗУ4/чзу1	77	Публичный сервитут под размещение инженерных коммуникаций (1. ВОЛС ОАО МТС «Уфа-Челябинск-Екатеринбург»; 2. КВЛ 10кВ)	1(379567.55;1540216.49) 2(379565.66;1540217.40) 3(379533.45;1540232.12) 4(379533.80;1540232.77) 5(379503.29;1540247.47) 6(379502.76;1540247.72) 7(379501.64;1540245.54) 8(379502.21;1540245.26) 9(379504.01;1540244.39) 10(379504.05;1540244.37) 11(379542.77;1540227.41) 12(379558.64;1540220.51)	

1	2	3	4	5	6
				1(379567.55;1540216.49)	
59 (контур 1)	:ЗУ4/чзу2	1	Публичный сервитут под размещение инженерных коммуникаций (КВЛ 10кВ)	1(379715.03;1540150.54) 2(379715.22;1540150.95) 3(379712.19;1540152.36) 4(379713.40;1540151.78) 1(379715.03;1540150.54)	
59 (контур 2)	:ЗУ4/чзу2	9	Публичный сервитут под размещение инженерных коммуникаций (КВЛ 10кВ)	1(379680.46;1540167.13) 2(379672.07;1540171.04) 3(379666.91;1540173.44) 4(379666.64;1540172.84) 5(379671.66;1540170.18) 1(379680.46;1540167.13)	
59 (контур 3)	:ЗУ4/чзу2	34	Публичный сервитут под размещение инженерных коммуникаций (КВЛ 10кВ)	1(379495.36;1540228.92) 2(379496.83;1540231.73) 3(379500.80;1540240.30) 4(379502.18;1540240.59) 5(379504.01;1540244.39) 6(379502.21;1540245.26) 7(379500.80;1540242.35) 8(379499.91;1540242.16) 9(379495.25;1540233.08) 10(379495.04;1540232.61) 11(379493.87;1540230.39) 12(379493.52;1540229.70) 1(379495.36;1540228.92)	
60	:ЗУ5/чзу1	795	Публичный сервитут под размещение инженерных коммуникаций (ВОЛС 1.ПАО «ВымпелКом» «Уфа-Челябинск-Екатеринбург»; 2.ПАО «Ростелеком» Москва-Хабаровск; 3.ПАО «Ростелеком» Екатеринбург-Сысерть; 4. ОАО МТС «Уфа-Челябинск-Екатеринбург»; 5. БКС ЗАО Фирма «Связьмонтаж»)	1(378920.18;1540179.04) 2(378911.91;1540183.19) 3(378801.96;1540156.62) 4(378791.24;1540168.65) 5(378791.17;1540159.64) 6(378799.78;1540149.96) 1(378920.18;1540179.04)	
61	66:41:0508091:8:ЗУ1/чзу1	533	Публичный сервитут под размещение инженерных коммуникаций (канализационный коллектор МУП «Водоканал»)	1(379442.06;1540266.47) 2(379442.96;1540268.38) 3(379443.91;1540270.43) 4(379445.61;1540274.08) 5(379448.21;1540279.63) 6(379444.58;1540281.32) 7(379441.94;1540275.66) 8(379440.24;1540272.01) 9(379439.65;1540270.75) 10(379406.06;1540274.35) 11(379369.80;1540277.96) 12(379329.33;1540281.64) 13(379323.83;1540271.60) 14(379328.10;1540271.08) 15(379331.58;1540277.42) 16(379369.42;1540273.98) 17(379405.65;1540270.37) 1(379442.06;1540266.47)	
62	66:41:0508091:8:ЗУ1/чзу2	539	Публичный сервитут под размещение инженерных коммуникаций (ВОЛС ОАО МТС «Уфа-Челябинск-Екатеринбург»)	1(379501.64;1540245.54) 2(379502.76;1540247.72) 3(379503.47;1540249.10) 4(379467.96;1540266.29) 5(379445.78;1540274.43) 6(379442;1540275.81) 7(379438.08;1540277.25) 8(379401.46;1540293.84) 9(379382.92;1540293.44) 10(379380.82;1540288.51) 11(379402.45;1540288.89) 12(379406;1540287.39) 13(379436.57;1540273.54) 14(379440.31;1540272.17) 15(379444.08;1540270.79) 16(379466.39;1540262.60) 1(379501.64;1540245.54)	
63	66:41:0508091:8:ЗУ1/чзу3	2	Публичный сервитут под размещение инженерных коммуникаций (КВЛ 10кВ)	1(379495.25;1540233.08) 2(379499.91;1540242.16) 3(379499.40;1540242.06) 1(379495.25;1540233.08)	
64	66:41:0508091:8:ЗУ1/чзу4	523	Публичный сервитут под размещение инженерных коммуникаций (1.БКС ЗАО Фирма	1(379380.82;1540288.51) 2(379382.92;1540293.44) 3(379378.58;1540293.46) 4(379293.39;1540292.00)	

1	2	3	4	5	6
			«Связьмонтаж»; 2.ВОЛС ОАО МТС «Уфа-Челябинск-Екатеринбург»)	5(379279.15;1540271.91) 6(379281.94;1540272.92) 7(379286.32;1540274.53) 8(379295.20;1540287.03) 1(379380.82;1540288.51)	
65	66:41:0508091:8:3У1/чзу5	64	Публичный сервитут под размещение инженерных коммуникаций (БКС ЗАО Фирма «Связьмонтаж»)	1(379382.96;1540293.54) 2(379388.82;1540307.27) 3(379385.20;1540308.96) 4(379378.58;1540293.46) 1(379382.96;1540293.54)	
66	66:41:0508091:8:3У1/чзу6	161	Публичный сервитут под размещение инженерных коммуникаций (ВОЛС ПАО «ВымпелКом» «Уфа-Челябинск-Екатеринбург»)	1(379347.31;1540268.72) 2(379339.64;1540270.78) 3(379332.69;1540272.50) 4(379327.34;1540274.15) 5(379325.90;1540274.89) 6(379320.04;1540276.98) 7(379307.11;1540282.18) 8(379303.58;1540283.78) 9(379293.45;1540278.35) 10(379294.75;1540277.90) 11(379296.71;1540277.22) 12(379298.37;1540276.65) 13(379303.46;1540279.44) 14(379305.53;1540278.50) 15(379318.62;1540273.24) 16(379322.87;1540271.72) 17(379323.83;1540271.60) 18(379328.10;1540271.08) 1(379347.31;1540268.72)	
67	66:41:0508091:8:3У1/чзу7	62	Публичный сервитут под размещение инженерных коммуникаций (ВОЛС ПАО «Ростелеком» Москва-Хабаровск)	1(379314.86;1540270.93) 2(379298.37;1540276.65) 3(379294.28;1540272.06) 4(379293.99;1540271.74) 5(379294.04;1540271.70) 6(379297.05;1540272.87) 7(379307.65;1540269.20) 1(379314.86;1540270.93)	
68	66:41:0508091:8:3У1/чзу8	26	Публичный сервитут под размещение инженерных коммуникаций (ВОЛС ПАО «Ростелеком» Екатеринбург-Сысерть)	1(379301.07;1540267.61) 2(379294.04;1540271.70) 3(379293.99;1540271.74) 4(379293.85;1540271.58) 5(379292.88;1540270.50) 6(379291.27;1540268.69) 7(379295.45;1540266.25) 1(379301.07;1540267.61)	
69	66:41:0508091:8:3У1/чзу9	2351	Публичный сервитут под размещение инженерных коммуникаций (ВОЛС 1.ПАО «ВымпелКом» «Уфа-Челябинск-Екатеринбург» ; 2.ПАО «Ростелеком» Москва-Хабаровск; 3.ПАО «Ростелеком» Екатеринбург-Сысерть; 4. ОАО МТС «Уфа-Челябинск-Екатеринбург»; 5. БКС ЗАО Фирма «Связьмонтаж»)	1(379291.27;1540268.69) 2(379292.88;1540270.50) 3(379293.85;1540271.58) 4(379293.99;1540271.74) 5(379294.28;1540272.06) 6(379298.37;1540276.65) 7(379296.71;1540277.22) 8(379294.75;1540277.90) 9(379293.45;1540278.35) 10(379286.32;1540274.53) 11(379281.94;1540272.92) 12(379279.15;1540271.91) 13(378911.91;1540183.19) 14(378920.18;1540179.04) 15(379291.27;1540268.69) 1(379291.27;1540268.69)	
70	66:41:0508091:16:чзу1	392	Публичный сервитут под размещение инженерных коммуникаций (1. ВОЛС ОАО МТС «Уфа-Челябинск-Екатеринбург»; 2. КВЛ 10кВ)	1(379581.04;1540210.41) 2(379582.66;1540212.65) 3(379584.37;1540214.98) 4(379572.30;1540220.37) 5(379555.03;1540228.16) 6(379554.47;1540228.42) 7(379553.84;1540228.29) 8(379504.52;1540250.01) 9(379503.96;1540248.86) 10(379503.47;1540249.10) 11(379502.76;1540247.72) 12(379503.29;1540247.47) 13(379533.80;1540232.77) 14(379533.45;1540232.12) 15(379565.66;1540217.40) 16(379567.55;1540216.49) 17(379569.63;1540215.55) 18(379579.44;1540211.13) 1(379581.04;1540210.41)	
71	66:41:0508092:17:3У1/чзу1	199	Публичный сервитут под размещение	1(379691.39;1540252.94) 2(379676.18;1540260.76)	

1	2	3	4	5	6
			инженерных коммуникаций (1. канализационный коллектор МУП «Водоканал»; 2. ВОЛС ОАО МТС «Уфа-Челябинск-Екатеринбург»)	3(379651.67;1540262.98) 4(379650.37;1540261.91) 5(379646.08;1540258.37) 6(379651.57;1540257.71) 7(379665.77;1540256) 1(379691.39;1540252.94)	
72	66:41:0508092:17:3У1/чзу2	166	Публичный сервитут под размещение инженерных коммуникаций (БКС ЗАО Фирма «Связьмонтаж»)	1(379667.01;1540265.37) 2(379657.44;1540270.26) 3(379646.56;1540271.24) 4(379622.66;1540277.61) 5(379620.80;1540273.97) 6(379645.86;1540267.29) 1(379667.01;1540265.37)	
73	66:41:0508092:17:3У1/чзу3	23	Публичный сервитут под размещение инженерных коммуникаций (ВОЛС ОАО МТС «Уфа-Челябинск-Екатеринбург»)	1(379651.57;1540257.71) 2(379646.08;1540258.37) 3(379642.46;1540255.38) 4(379646.48;1540253.51) 1(379651.57;1540257.71)	
74	66:41:0508092:17:3У1/чзу4	124	Публичный сервитут под размещение инженерных коммуникаций (канализационный коллектор МУП «Водоканал»)	1(379650.37;1540261.91) 2(379642.66;1540262.79) 3(379620.80;1540273.97) 4(379618.98;1540270.41) 5(379641.49;1540258.89) 6(379646.08;1540258.37) 1(379650.37;1540261.91)	
75	66:41:0508092:17:3У1/чзу5	1118	Публичный сервитут под размещение инженерных коммуникаций (1. канализационный коллектор МУП «Водоканал»; 2. БКС ЗАО Фирма «Связьмонтаж»)	1(379618.98;1540270.41) 2(379620.80;1540273.97) 3(379622.66;1540277.61) 4(379613.19;1540280.14) 5(379586.10;1540295.73) 6(379582.19;1540299.79) 7(379574.41;1540302.90) 8(379562.73;1540307.91) 9(379527.38;1540324.39) 10(379491.70;1540342.08) 11(379476.48;1540349.60) 12(379474.79;1540345.97) 13(379474.05;1540344.39) 14(379477.67;1540342.70) 15(379524.58;1540318.70) 16(379559.38;1540300.90) 17(379570.77;1540295.07) 18(379577.48;1540291.64) 19(379585.53;1540287.52) 1(379618.98;1540270.41)	
76	66:41:0508092:17:3У1/чзу6	39	Публичный сервитут под размещение инженерных коммуникаций (канализационный коллектор МУП «Водоканал»)	1(379473.55;1540333.88) 2(379477.67;1540342.70) 3(379474.05;1540344.39) 4(379469.93;1540335.57) 1(379473.55;1540333.88)	
77	66:41:0508092:17:3У1/чзу7	202	Публичный сервитут под размещение инженерных коммуникаций (БКС ЗАО Фирма «Связьмонтаж»)	1(379474.79;1540345.97) 2(379476.48;1540349.60) 3(379473.00;1540351.32) 4(379444.51;1540362.26) 5(379426.79;1540368.22) 6(379419.89;1540370.44) 7(379422.38;1540368.62) 8(379432.67;1540363.28) 9(379439.28;1540359.83) 10(379439.43;1540359.75) 11(379443.16;1540358.50) 12(379471.39;1540347.65) 1(379474.79;1540345.97)	
78	66:41:0514020:1:3У1/чзу1	7	Публичный сервитут под размещение инженерных коммуникаций (газопровода высокого давления II категории (0,6 МПа))	1(376218.08;1533088) 2(376220.60;1533091.31) 3(376217.80;1533093.39) 1(376218.08;1533088)	
79	66:41:0514020:1/чзу1	8429	под временное занятие в целях строительства автомобильной дороги	1(376305.27;1532980.54) 2(376305.25;1532988.92) 3(376293.19;1532987.20) 4(376292.69;1532990.66) 5(376305.24;1532992.46) 6(376305.21;1533001.24) 7(376305.15;1533024.43) 8(376304.90;1533109.85) 9(376312.05;1533175.78) 10(376302.61;1533190.91) 11(376224.27;1533088.57) 12(376234.30;1533081.09)	

1	2	3	4	5	6
				13(376286.28;1533042.34) 14(376298.30;1533033.54) 15(376297.95;1533016.16) 16(376292.92;1533010.38) 17(376240.57;1533002.89) 18(376272.88;1532978.50) 1(376305.27;1532980.54) 20(376289.03;1532986.60) 21(376288.53;1532990.07) 22(376267.84;1532987.11) 23(376268.34;1532983.64) 20(376289.03;1532986.60)	
80	66:41:0514020:1/чзу2	165	под временное занятие в целях переустройства инженерных коммуникаций (газопровода высокого давления II категории (0,6 МПа))	1(376227.74;1533093.11) 2(376233.82;1533101.05) 3(376224.63;1533108.08) 4(376217.53;1533098.81) 5(376217.81;1533093.39) 6(376223;1533089.51) 7(376226.49;1533094.06) 1(376227.74;1533093.11) 9(376221.40;1533094.82) 10(376222.01;1533095.61) 11(376221.22;1533096.22) 12(376220.61;1533095.43) 9(376221.40;1533094.82)	
81	66:41:0514020:7:ЗУ1/чзу1	316	Публичный сервитут под размещение инженерных коммуникаций (газопровода высокого давления II категории (0,6 МПа))	1(376171.49;1533027.13) 2(376218.08;1533088) 3(376217.80;1533093.39) 4(376217.40;1533093.70) 5(376168.25;1533029.49) 1(376171.49;1533027.13)	
82 (контур 1)	66:41:0514020:7/чзу1	7	под временное занятие в целях переустройства инженерных коммуникаций (газопровода высокого давления II категории (0,6 МПа))	1(376217.81;1533093.39) 2(376217.53;1533098.81) 3(376214.99;1533095.49) 4(376217.80;1533093.39) 1(376217.81;1533093.39)	
82 (контур 2)	66:41:0514020:7/чзу1	635	под временное занятие в целях переустройства инженерных коммуникаций (газопровода высокого давления II категории (0,6 МПа))	1(376137.91;1532978.32) 2(376173.91;1533025.37) 3(376165.83;1533031.26) 4(376124.56;1532977.34) 1(376137.91;1532978.32) 6(376166.91;1533023.62) 7(376167.52;1533024.41) 8(376166.72;1533025.02) 9(376166.12;1533024.23) 6(376166.91;1533023.62)	
83	66:41:0514020:33/чзу1	6339	под временное занятие в целях строительства автомобильной дороги	1(375537.66;1534009.67) 2(375441.67;1534100.08) 3(375335.13;1534152.95) 4(375320.15;1534159.83) 5(375443.96;1534043.15) 6(375473.78;1534029.16) 7(375501.76;1534017.61) 8(375527.41;1534009.87) 1(375537.66;1534009.67)	
84	66:41:0514020:34/чзу1	33697	под временное занятие в целях строительства автомобильной дороги	1(375441.67;1534100.08) 2(375146.84;1534377.97) 3(374858.69;1534752.23) 4(374857.84;1534752.64) 5(374838.43;1534764) 6(374815.12;1534778.97) 7(374814.15;1534779.60) 8(374810.51;1534781.94) 9(374806.75;1534784.35) 10(374805.18;1534785.42) 11(374805.36;1534784.63) 12(374809.35;1534766.99) 13(374819.00;1534761.97) 14(374817.39;1534758.86) 15(374810.42;1534762.49) 16(374814.59;1534743.85) 17(374822.40;1534733.71) 18(374828.76;1534730.45) 19(374827.22;1534727.44) 20(374833.82;1534718.88) 21(374855.15;1534691.18) 22(374866.48;1534686.08) 23(374870.78;1534679.80) 24(374874.58;1534674.25) 25(374881.38;1534657.12) 26(375116.10;1534352.33) 27(375320.15;1534159.83) 28(375335.13;1534152.95)	

1	2	3	4	5	6
				1(375441.67;1534100.08)	
85	66:41:0514020:35/чзу1	5090	под временное занятие в целях строительства автомобильной дороги	1(375633.09;1533919.65) 2(375601.65;1533949.28) 3(375575.55;1533950.17) 4(375537.66;1534009.67) 5(375527.41;1534009.87) 6(375501.76;1534017.61) 7(375473.78;1534029.16) 8(375443.96;1534043.15) 9(375573;1533921.67) 1(375633.09;1533919.65)	
86 (контур 1)	66:41:0514020:36/чзу1	7414	под временное занятие в целях строительства автомобильной дороги	1(376611.91;1532997.06) 2(376392.20;1533204.15) 3(376483.57;1533078.60) 4(376474.47;1533071.97) 5(376558.14;1532993.10) 1(376611.91;1532997.06)	
86 (контур 2)	66:41:0514020:36/чзу1(2)	21114	под временное занятие в целях строительства автомобильной дороги	1(376204.35;1533381.21) 2(375808.85;1533753.99) 3(375749.02;1533755.76) 4(376130.05;1533396.62) 5(376188.51;1533387.00) 1(376204.35;1533381.21)	
87	66:41:0514020:37/чзу1	5051	под временное занятие в целях строительства автомобильной дороги	1(375725.56;1533832.50) 2(375633.09;1533919.65) 3(375573;1533921.67) 4(375665.46;1533834.52) 1(375725.56;1533832.50)	
88	66:41:0514020:38/чзу1	2155	под временное занятие в целях строительства автомобильной дороги	1(375808.85;1533753.99) 2(375769.40;1533791.17) 3(375709.57;1533792.93) 4(375749.02;1533755.76) 1(375808.85;1533753.99)	
89	66:41:0514020:39/чзу1	760	под временное занятие в целях строительства автомобильной дороги	1(375601.65;1533949.28) 2(375537.66;1534009.67) 3(375575.55;1533950.17) 1(375601.65;1533949.28)	
90	66:41:0514020:40/чзу1	2403	под временное занятие в целях строительства автомобильной дороги	1(375769.40;1533791.17) 2(375725.56;1533832.50) 3(375665.46;1533834.52) 4(375709.57;1533792.93) 1(375769.40;1533791.17)	
91	66:41:0514020:42/чзу1	205	под временное занятие в целях переустройства инженерных коммуникаций (газопровода высокого давления II категории (0,6 МПа))	1(376125.39;1532961.97) 2(376137.91;1532978.32) 3(376124.56;1532977.34) 4(376112.10;1532961.06) 1(376125.39;1532961.97)	
92 (контур 1)	66:41:0514020:42/чзу2	955	под временное занятие в целях переустройства инженерных коммуникаций (воздушная линия ВЛ 35 кВ)	1(375361.26;1533655.49) 2(375353.19;1533661.64) 3(375349.71;1533658.40) 4(375312.64;1533692.74) 5(375285.86;1533714.31) 6(375280.42;1533707.82) 7(375349.73;1533644.76) 1(375361.26;1533655.49) 9(375354.19;1533651.51) 10(375349.78;1533655.88) 11(375345.25;1533651.64) 12(375349.66;1533647.28) 9(375354.19;1533651.51)	
92 (контур 2)	66:41:0514020:42/чзу2	610	под временное занятие в целях переустройства инженерных коммуникаций (воздушная линия ВЛ 35 кВ)	1(375271.11;1533717.56) 2(375275.74;1533723.09) 3(375226.35;1533771.39) 4(375213.82;1533771.62) 5(375212.70;1533771.66) 1(375271.11;1533717.56)	
93	66:41:0514020:51:ЗУ1/чзу1	2020	Публичный сервитут под размещение инженерных коммуникаций (воздушная линия ВЛ 35 кВ)	1(375452.03;1533722.16) 2(375442.33;1533732.48) 3(375437.05;1533738.09) 4(375427.36;1533748.40) 5(375384.95;1533708.90) 6(375412.31;1533685.18) 1(375452.03;1533722.16)	
94	66:41:0514020:51/чзу1	260	под временное занятие в целях строительства автомобильной дороги	1(376312.05;1533175.78) 2(376322.35;1533189.24) 3(376320.63;1533191.60) 4(376311.06;1533201.95) 5(376302.61;1533190.91) 6(376309.14;1533180.44)	

1	2	3	4	5	6
				1(376312.05;1533175.78)	
95	66:41:0514020:51:3У3/чзу1	965	под временное занятие в целях переустройства инженерных коммуникаций (газопровода высокого давления II категории (0,6 МПа))	1(376389.13;1532982.18) 2(376305.09;1533046.50) 3(376305.12;1533033.88) 4(376374.36;1532980.89) 1(376389.13;1532982.18)	
96	66:41:0514020:51:3У3/чзу2	365	под временное занятие в целях переустройства инженерных коммуникаций (воздушная линия ВЛ 35 кВ)	1(375477.85;1533763.97) 2(375463.61;1533764.38) 3(375436.26;1533738.93) 4(375437.05;1533738.09) 5(375442.57;1533743.25) 6(375448.05;1533737.82) 7(375442.33;1533732.48) 8(375443.11;1533731.65) 1(375477.85;1533763.97)	
97	:3У12/чзу1	59	Публичный сервитут под размещение инженерных коммуникаций (воздушная линия ВЛ-10 кВ фидер Скважина)	1(374668.77;1535220.19) 2(374666.51;1535236.19) 3(374679.10;1535238.58) 4(374677.06;1535240.23) 5(374664.26;1535237.80) 6(374666.62;1535221.12) 1(374668.77;1535220.19)	
98 (контур 1)	66:41:0514021:9/чзу1	989	под временное занятие в целях строительства автомобильной дороги	1(374799.58;1534818.63) 2(374796.16;1534839) 3(374796.16;1534839) 4(374795.00;1534836.86) 5(374776.61;1534846.78) 6(374778.27;1534849.86) 7(374795.94;1534840.33) 8(374793.04;1534857.59) 9(374775.17;1534858.75) 10(374759.57;1534861.07) 11(374752.85;1534863.15) 12(374758.55;1534841.44) 13(374765.05;1534837.04) 14(374781.45;1534828.30) 15(374780.44;1534826.41) 16(374783.39;1534824.38) 17(374784.59;1534826.63) 18(374799.58;1534818.63) 1(374799.58;1534818.63) 20(374776.68;1534836.73) 21(374778.33;1534839.82) 22(374759.91;1534849.69) 23(374758.26;1534846.60) 20(374776.68;1534836.73)	
98 (контур 2)	66:41:0514021:9/чзу1	7	под временное занятие в целях строительства автомобильной дороги	1(374800.58;1534812.68) 2(374800.31;1534814.27) 3(374790.60;1534819.45) 1(374800.58;1534812.68)	
99	66:41:0514021:16/чзу1	2457	под временное занятие в целях строительства автомобильной дороги	1(374846.46;1534782.62) 2(374832.77;1534860.89) 3(374820.86;1534858.42) 4(374797.90;1534857.27) 5(374793.04;1534857.59) 6(374795.94;1534840.33) 7(374796.66;1534839.94) 8(374796.16;1534839) 9(374799.58;1534818.63) 10(374803.03;1534816.79) 11(374801.38;1534813.70) 12(374800.31;1534814.27) 13(374800.58;1534812.68) 14(374806.48;1534808.69) 15(374817.77;1534801.05) 1(374846.46;1534782.62)	
100	66:41:0514021:17/чзу1	5616	под временное занятие в целях строительства автомобильной дороги	1(374830.88;1534872.76) 2(374796.80;1535072.45) 3(374789.79;1535113.54) 4(374759.22;1535154.39) 5(374767.47;1535110.31) 6(374809.64;1534884.91) 7(374802.84;1534869.54) 8(374819.32;1534870.36) 1(374830.88;1534872.76)	
101	66:41:0514021:18/чзу1	1084	под временное занятие в целях строительства автомобильной дороги	1(374789.79;1535113.54) 2(374779.57;1535173.41) 3(374779.49;1535174.13) 4(374753.45;1535185.27) 5(374753.76;1535183.61) 6(374759.22;1535154.39)	

1	2	3	4	5	6
				1(374789.79;1535113.54)	
102	66:41:0514021:20/чзу1	96	под временное занятие в целях переустройства инженерных коммуникаций (воздушная линия ВЛ-110 кВ ПС Южная)	1(374963;1534882.59) 2(374962.06;1534884.07) 3(374939.50;1534913.56) 4(374936.82;1534917.07) 5(374933.71;1534914.07) 1(374963;1534882.59)	
103	66:41:0514021:21:3У1/чзу1	123	Публичный сервитут под размещение инженерных коммуникаций (воздушная линия ВЛ-10 кВ фидер Скважина)	1(374674.53;1535158.56) 2(374676.88;1535162.79) 3(374668.77;1535220.19) 4(374666.62;1535221.12) 5(374674.81;1535163.18) 6(374674.06;1535161.83) 1(374674.53;1535158.56)	
104	66:41:0514021:21/чзу1	669	под временное занятие в целях переустройства инженерных коммуникаций (воздушная линия ВЛ-10 кВ фидер Скважина)	1(374645.14;1535097.96) 2(374675.41;1535152.50) 3(374674.53;1535158.56) 4(374674.06;1535161.83) 5(374673.05;1535168.84) 6(374636.40;1535102.81) 1(374645.14;1535097.96) 8(374667.74;1535145.98) 9(374671.47;1535151.86) 10(374668.96;1535153.50) 11(374665.24;1535147.62) 8(374667.74;1535145.98)	
105	66:41:0514021:22/чзу1	3224	под временное занятие в целях переустройства инженерных коммуникаций (воздушная линия ВЛ-110 кВ ПС Южная)	1(374929.54;1534926.72) 2(374789.79;1535113.54) 3(374796.80;1535072.45) 4(374844.18;1535010.27) 5(374925.54;1534922.85) 1(374929.54;1534926.72)	
106	66:41:0521001:105/чзу1	24	Публичный сервитут под размещение инженерных коммуникаций (ВОЛС ПАО «Ростелеком» на Б. Исток)	1(378951.93;1540667.72) 2(378957.76;1540680.93) 3(378956.26;1540681.58) 4(378950.35;1540668.45) 1(378951.93;1540667.72)	
107	66:41:0521001:106:3У1/чзу1	22	Публичный сервитут под размещение инженерных коммуникаций (ВОЛС ПАО «Ростелеком» на Б. Исток)	1(378957.76;1540680.93) 2(378963.46;1540694.13) 3(378963.04;1540694.33) 4(378962.18;1540694.74) 5(378956.26;1540681.58) 1(378957.76;1540680.93)	
108	66:41:0521001:107:3У1/чзу1	81	Публичный сервитут под размещение инженерных коммуникаций (ВОЛС ПАО «Ростелеком» на Б. Исток)	1(378965.79;1540693.02) 2(378974.12;1540711.53) 3(378970.53;1540713.27) 4(378962.18;1540694.74) 5(378963.04;1540694.33) 1(378965.79;1540693.02)	
109 (контур 1)	66:41:0521001:109:3У1/чзу1	69	Публичный сервитут под размещение инженерных коммуникаций (ВОЛС ПАО «Ростелеком» на Б. Исток)	1(378953.97;1540666.77) 2(378965.79;1540693.02) 3(378963.46;1540694.13) 4(378957.76;1540680.93) 5(378951.93;1540667.72) 1(378953.97;1540666.77)	
109 (контур 2)	66:41:0521001:109:3У1/чзу1	158	Публичный сервитут под размещение инженерных коммуникаций (ВОЛС ПАО «Ростелеком» на Б. Исток)	1(378922.85;1540597.63) 2(378938.83;1540633.13) 3(378935.14;1540634.66) 4(378924.95;1540612.02) 5(378925.99;1540611.27) 6(378923.78;1540609.44) 7(378918.27;1540597.19) 8(378922.20;1540597.57) 1(378922.85;1540597.63)	
110	66:41:0521001:158/чзу1	2	Публичный сервитут под размещение инженерных коммуникаций (ВОЛС ПАО «Ростелеком» на Б. Исток)	1(378925.99;1540611.27) 2(378924.95;1540612.02) 3(378923.78;1540609.44) 1(378925.99;1540611.27)	
111	66:41:0521001:159/чзу1	51	Публичный сервитут под размещение инженерных коммуникаций (ВОЛС ПАО «Ростелеком» на Б. Исток)	1(378938.83;1540633.13) 2(378944.05;1540644.74) 3(378940.33;1540646.20) 4(378935.14;1540634.66) 1(378938.83;1540633.13)	
112	66:41:0521001:190/чзу1	97	Публичный сервитут под размещение инженерных коммуникаций (ВОЛС ПАО «Ростелеком» на Б. Исток)	1(378944.05;1540644.74) 2(378953.97;1540666.77) 3(378951.93;1540667.72) 4(378950.35;1540668.45) 5(378940.33;1540646.20) 1(378944.05;1540644.74)	

1	2	3	4	5	6
113	66:41:0521005:1:3У1/чзу1	45	Публичный сервитут под размещение инженерных коммуникаций (ВОЛС ПАО «Ростелеком» на Б. Исток)	1(378974.12;1540711.53) 2(378976.60;1540717.04) 3(378978.01;1540717.68) 4(378979.73;1540721.93) 5(378980.48;1540723.76) 6(378979.82;1540723.57) 7(378979.47;1540722.75) 8(378979.36;1540722.70) 9(378973.57;1540720.04) 10(378970.53;1540713.27) 1(378974.12;1540711.53)	
114 (контур 1)	66:41:0521901:1/чзу1	23164	Публичный сервитут для размещения конструктивных элементов автомобильной дороги	1(379719.58;1540160.37) 2(379724.41;1540170.61) 3(379599.97;1540228.60) 4(379501.31;1540274.57) 5(379429.89;1540307.78) 6(379346.61;1540344.76) 7(379250.61;1540386.19) 8(379080.40;1540461.23) 9(379080.74;1540461.93) 10(379040.77;1540481.32) 11(379039.72;1540479.16) 12(379036.50;1540480.58) 13(378854.51;1540568.09) 14(378736.32;1540620.15) 15(378634.07;1540660.63) 16(378545.71;1540693.22) 17(378453.42;1540725.86) 18(378360.52;1540758.05) 19(378226.87;1540806.24) 20(378115.69;1540845.58) 21(378063.61;1540864.01) 22(378059.15;1540851.37) 23(378106.96;1540833.41) 24(378187.74;1540804.25) 25(378268.71;1540775.06) 26(378297.70;1540763) 27(378299.87;1540769.12) 28(378334.11;1540756.92) 29(378522.38;1540688.68) 30(378566.88;1540673.30) 31(378597.07;1540662.85) 32(378733.97;1540612.38) 33(378777.19;1540594.56) 34(378836.98;1540568.98) 35(378832.48;1540569.15) 36(378829.54;1540560.88) 37(378939.64;1540512.79) 38(378981.59;1540494.48) 39(379061.90;1540459.41) 40(379135.49;1540425.16) 41(379505.46;1540252.99) 42(379585.08;1540215.94) 43(379588.72;1540214.25) 44(379667.42;1540185.50) 45(379671.42;1540183.58) 1(379719.58;1540160.37)	
114 (контур 2)	66:41:0521901:1/чзу1	155	Публичный сервитут для размещения конструктивных элементов автомобильной дороги	1(379093.54;1540478.12) 2(379095.07;1540481.27) 3(379055.08;1540500.62) 4(379053.56;1540497.47) 1(379093.54;1540478.12)	
114 (контур 3)	66:41:0521901:1/чзу1	19408	Публичный сервитут для размещения конструктивных элементов автомобильной дороги	1(379834.31;1540147.15) 2(379841.71;1540162.68) 3(379833.26;1540166.62) 4(379736.72;1540211.54) 5(379701.75;1540227.81) 6(379692.90;1540231.94) 7(379689.93;1540233.32) 8(379453.03;1540343.42) 9(379385.04;1540375.74) 10(379348.91;1540397.01) 11(378949.90;1540596.10) 12(378945.96;1540596.60) 13(378930.26;1540598.59) 14(378923.77;1540597.72) 15(378922.20;1540597.57) 16(378914.47;1540596.82) 17(378907.95;1540597.21) 18(378903.49;1540597.47) 19(378857.62;1540615.20) 20(378821.90;1540629) 21(378681.98;1540683.06) 22(378484.45;1540753.50)	

1	2	3	4	5	6
				23(378405.56;1540782.13) 24(378402.32;1540772.97) 25(378563.88;1540715.88) 26(378667.48;1540679.95) 27(378743.62;1540654.02) 28(378840.32;1540617.30) 29(378916.86;1540585.10) 30(379061.57;1540520.47) 31(379067.63;1540517.58) 32(379067.40;1540517.11) 33(379107.41;1540497.80) 34(379107.74;1540498.48) 35(379190.07;1540459.27) 36(379359.28;1540377.47) 37(379415;1540350.54) 38(379541.21;1540287.91) 1(379834.31;1540147.15)	
115	66:41:0521901:1/чзу2	66457	Публичный сервитут под временное занятие в целях строительства автомобильной дороги	1(379828.97;1540135.97) 2(379834.31;1540147.15) 3(379735.76;1540194.48) 4(379541.21;1540287.91) 5(379415;1540350.54) 6(379359.28;1540377.47) 7(379190.07;1540459.27) 8(379107.74;1540498.48) 9(379107.41;1540497.80) 10(379067.40;1540517.11) 11(379067.63;1540517.58) 12(379061.57;1540520.47) 13(378916.86;1540585.10) 14(378840.32;1540617.30) 15(378743.62;1540654.02) 16(378667.48;1540679.95) 17(378563.88;1540715.88) 18(378402.32;1540772.97) 19(378405.56;1540782.13) 20(378315.98;1540814.65) 21(378304.92;1540818.67) 22(378298.99;1540820.81) 23(378236.59;1540851.15) 24(378186.42;1540870.00) 25(378077.41;1540903.10) 26(378063.61;1540864.01) 27(378115.69;1540845.58) 28(378226.87;1540806.24) 29(378360.52;1540758.05) 30(378393.22;1540746.72) 31(378453.42;1540725.86) 32(378545.71;1540693.22) 33(378634.07;1540660.63) 34(378736.32;1540620.15) 35(378854.51;1540568.09) 36(379036.50;1540480.58) 37(379039.72;1540479.16) 38(379040.77;1540481.32) 39(379080.74;1540461.93) 40(379080.40;1540461.23) 41(379250.61;1540386.19) 42(379346.61;1540344.76) 43(379429.89;1540307.78) 44(379501.31;1540274.57) 45(379599.97;1540228.60) 46(379724.41;1540170.61) 47(379730.25;1540183) 1(379828.97;1540135.97) 49(379093.54;1540478.12) 50(379095.07;1540481.27) 51(379055.08;1540500.62) 52(379053.56;1540497.47) 49(379093.54;1540478.12)	
116	66:41:0521901:1/чзу3	264	Публичный сервитут под размещение инженерных коммуникаций (ВОЛС ОАО МТС «Уфа-Челябинск-Екатеринбург»)	1(379646.48;1540253.51) 2(379642.46;1540255.38) 3(379630.12;1540245.21) 4(379606.36;1540225.62) 5(379591.39;1540213.28) 6(379591.39;1540213.28) 7(379595.75;1540211.68) 8(379595.75;1540211.68) 9(379610.38;1540223.75) 10(379634.09;1540243.30) 1(379646.48;1540253.51)	
117	66:41:0521901:1/чзу4	240	Публичный сервитут под размещение	1(379448.21;1540279.63) 2(379455.74;1540295.76)	

1	2	3	4	5	6
			инженерных коммуникаций (канализационный коллектор МУП «Водоканал»)	3(379468.85;1540323.82) 4(379473.55;1540333.88) 5(379469.93;1540335.57) 6(379465.27;1540325.60) 7(379452.12;1540297.45) 8(379444.58;1540281.32) 1(379448.21;1540279.63)	
118	66:41:0521901:1/чзу5	241	Публичный сервитут под размещение инженерных коммуникаций (БКС ЗАО Фирма «Связьмонтаж»)	1(379388.82;1540307.27) 2(379395.55;1540323.03) 3(379408.62;1540353.63) 4(379412.49;1540362.69) 5(379408.87;1540364.41) 6(379405.01;1540355.37) 7(379391.90;1540324.65) 8(379385.20;1540308.96) 1(379388.82;1540307.27)	
119	66:41:0521901:1/чзуб	279	Публичный сервитут под размещение инженерных коммуникаций (ВОЛС ПАО «Ростелеком» на Б. Исток)	1(378893.69;1540532.86) 2(378899.75;1540546.34) 3(378917.15;1540584.97) 4(378922.85;1540597.63) 5(378918.27;1540597.19) 6(378913.47;1540586.53) 7(378896.15;1540548.07) 8(378890.03;1540534.46) 1(378893.69;1540532.86)	

4.3. Каталоги координат изменяемых земельных участков, границы которых подлежат уточнению

№ п.п.	Кадастровый номер	Уточненная площадь земельного участка, кв.м.	Вид разрешенного использования по классификатору	Координаты № т(X;Y) м.	Примечание
1	2	3	4	5	6
1.	66:41:0521001:3	627	Земельные участки (территории) общего пользования (12.0)	1 (378785,70;1540678,45) 2 (378788,56;1540685,61) 3 (378789,51;1540685,30) 4 (378790,97;1540688,78) 5 (378791,47;1540690,27) 6 (378747,08;1540708,78) 7 (378742,36;1540696,41) 8 (378749,39;1540693,48) 9 (378784,48;1540678,86) 1 (378785,70;1540678,45)	
2.	66:41:0521001:106	669	Земельные участки (территории) общего пользования (12.0)	1 (378957,76;1540680,93) 2 (378963,46;1540694,13) 3 (378931,64;1540709,28) 4 (378925,79;1540712,07) 5 (378919,90;1540706,47) 6 (378919,61;1540705,71) 7 (378916,89;1540698,58) 1 (378957,76;1540680,93)	
3.	66:41:0521001:58	537	Земельные участки (территории) общего пользования (12.0)	1 (378699,92;1540699,92) 2 (378703,35;1540708,60) 3 (378704,92;1540712,61) 4 (378668,67;1540727,61) 5 (378666,59;1540719,29) 6 (378665,04;1540713,54) 1 (378699,92;1540699,92)	
4.	66:41:0521001:55	428	Земельные участки (территории) общего пользования (12.0)	1 (378732,99;1540687,43) 2 (378737,37;1540698,68) 3 (378737,93;1540700,11) 4 (378708,62;1540711,43) 5 (378706,85;1540707,58) 6 (378703,56;1540698,91) 1 (378732,99;1540687,43)	
5.	66:41:0521001:57	499	Земельные участки (территории) общего пользования (12.0)	1 (378695,25;1540686,87) 2 (378699,92;1540699,92) 3 (378665,04;1540713,54) 4 (378660,60;1540701,57) 1 (378695,25;1540686,87)	
6.	66:41:0507094:8	25384	Земельные участки (территории) общего пользования (12.0)	1 (378791,63;1540234,78) 2 (378835,56;1540285,34) 3 (378878,65;1540379,53) 4 (378939,65;1540512,79) 5 (378829,54;1540560,88) 6 (378789,93;1540449,43) 7 (378790,92;1540415,42) 8 (378792,36;1540366,28) 1 (378791,63;1540234,78)	
7.	66:41:0521040:88	530	Земельные участки (территории) общего пользования (12.0)	1 (378464,85;1540780,08) 2 (378466,02;1540783,84) 3 (378467,76;1540789,40) 4 (378469,27;1540789,40) 5 (378474,23;1540802,39) 6 (378453,48;1540810,31) 7 (378447,33;1540793,64) 8 (378446,55;1540790,89) 9 (378445,22;1540786,21) 10 (378448,14;1540785,38) 11 (378453,67;1540784,07) 12 (378462,07;1540781,13) 13 (378462,30;1540781,04) 1 (378464,85;1540780,08)	
8.	66:41:0521001:56	474	Земельные участки (территории) общего пользования (12.0)	1 (378727,49;1540673,72) 2 (378732,99;1540687,43) 3 (378703,56;1540698,91) 4 (378698,31;1540685,58) 5 (378710,11;1540680,63) 6 (378709,59;1540679,42) 7 (378717,58;1540676,11) 8 (378718,04;1540677,27) 1 (378727,49;1540673,72)	
9.	66:41:0521040:58	531	Земельные участки (территории) общего пользования (12.0)	1 (378529,68;1540759,61) 2 (378530,03;1540760,64) 3 (378537,18;1540781,22) 4 (378517,69;1540788,10) 5 (378510,01;1540767,90) 6 (378508,63;1540763,47) 7 (378511,32;1540763,48) 8 (378513,83;1540762,57) 9 (378515,39;1540762,69) 10 (378518,03;1540761,58) 11 (378517,61;1540760,65) 12 (378527,29;1540758,18) 1 (378529,68;1540759,61)	
10.	66:41:0521040:48	532	Земельные участки (территории) общего пользования (12.0)	1 (378553,02;1540748,57) 2 (378554,26;1540751,99) 3 (378556,71;1540758,81) 4 (378561,67;1540772,86) 5 (378545,81;1540777,79) 6 (378541,87;1540779,27) 7 (378537,68;1540768,73) 8 (378534,88;1540758,89) 9 (378534,36;1540757,06) 10 (378535,74;1540754,53) 11 (378550,62;1540749,27) 1 (378553,02;1540748,57)	

1	2	3	4	5	6
11.	66:41:0521040:78	662	Земельные участки (территории) общего пользования (12.0)	1 (378486,06;1540776,09) 2 (378486,19;1540776,53) 3 (378495,65;1540804,41) 4 (378477,63;1540811,29) 5 (378474,23;1540802,39) 6 (378469,27;1540789,40) 7 (378467,76;1540789,40) 8 (378466,02;1540783,84) 9 (378464,85;1540780,08) 10 (378476,28;1540776,71) 11 (378481,12;1540775,41) 12 (378483,77;1540775,11) 13 (378486,06;1540776,09)	
12.	66:41:0521040:68	505	Земельные участки (территории) общего пользования (12.0)	1 (378508,63;1540763,47) 2 (378510,01;1540767,90) 3 (378517,69;1540788,10) 4 (378498,46;1540794,21) 5 (378492,56;1540779,05) 6 (378491,47;1540774,61) 7 (378491,35;1540774,13) 8 (378491,91;1540771,86) 9 (378494,19;1540769,63) 10 (378498,67;1540767,30) 11 (378501,24;1540766,40) 12 (378504,31;1540765,25) 13 (378506,58;1540764,76) 14 (378508,27;1540764,18) 15 (378508,63;1540763,47)	
13.	66:41:0521040:9	510	Земельные участки (территории) общего пользования (12.0)	1 (378638,66;1540716,07) 2 (378642,21;1540726,39) 3 (378647,85;1540742,74) 4 (378630,14;1540748,90) 5 (378629,80;1540749,03) 6 (378623,79;1540731,75) 7 (378622,59;1540728,28) 8 (378627,38;1540726,56) 9 (378625,29;1540720,95) 10 (378627,51;1540719,98) 11 (378631,28;1540718,33) 12 (378638,66;1540716,07)	
14.	66:41:0521040:1	726	Земельные участки (территории) общего пользования (12.0)	1 (378658,61;1540714,81) 2 (378661,56;1540720,75) 3 (378669,24;1540744,52) 4 (378662,86;1540747,36) 5 (378663,36;1540748,53) 6 (378651,99;1540752,56) 7 (378647,85;1540742,74) 8 (378642,21;1540726,39) 9 (378638,66;1540716,07) 10 (378644,32;1540714,52) 11 (378652,20;1540712,73) 12 (378658,61;1540714,81)	
15.	66:41:0521040:38	521	Земельные участки (территории) общего пользования (12.0)	1 (378596,57;1540733,84) 2 (378598,41;1540739,14) 3 (378604,63;1540757,12) 4 (378604,97;1540758,54) 5 (378585,56;1540764,97) 6 (378579,12;1540744,75) 7 (378578,73;1540740,30) 8 (378596,57;1540733,84)	
16.	66:41:0521040:19	501	Земельные участки (территории) общего пользования (12.0)	1 (378617,48;1540730) 2 (378618,63;1540733,25) 3 (378624,60;1540750,04) 4 (378609,53;1540755,39) 5 (378604,63;1540757,12) 6 (378598,41;1540739,14) 7 (378596,57;1540733,84) 8 (378611,84;1540728,74) 9 (378612,86;1540731,49) 10 (378617,48;1540730)	

4.4. Каталоги координат земельных участков, подлежащих образованию путем раздела исходных земельных участков после уточнения их границ и изъятия

№ п.п.	Кадастровый номер	Площадь, кв.м.	Вид разрешенного использования по классификатору	Координаты №т(Х;У) м.	Примечание
1	2	3	4	5	6
1.	66:41:0521001:3:ЗУ1	161	Земельные участки (территории) общего пользования (12.0)	1(378785,70;1540678,45) 2(378787,91;1540683,97) 3(378742,65;1540697,16) 4(378742,36;1540696,41) 5(378749,39;1540693,48) 6(378784,48;1540678,86) 1(378785,70;1540678,45)	
2.	66:41:0521001:3:ЗУ2	466	Земельные участки (территории) общего пользования (12.0)	1(378789,51;1540685,30) 2(378790,97;1540688,78) 3(378791,47;1540690,27) 4(378747,08;1540708,78) 5(378742,65;1540697,16) 6(378787,92;1540684,00) 7(378788,56;1540685,61) 1(378789,51;1540685,30)	
3.	66:41:0521001:55:ЗУ1	338	Земельные участки (территории) общего пользования (12.0)	1(378732,99;1540687,43) 2(378737,37;1540698,68) 3(378706,85;1540707,58) 4(378703,56;1540698,91) 1(378732,99;1540687,43)	
4.	66:41:0521001:55:ЗУ2	91	Земельные участки (территории) общего пользования (12.0)	1(378737,37;1540698,68) 2(378737,93;1540700,11) 3(378708,62;1540711,43) 4(378706,85;1540707,58) 1(378737,37;1540698,68)	
5.	66:41:0521001:58:ЗУ1	289	Земельные участки (территории) общего пользования (12.0)	1(378699,92;1540699,92) 2(378703,35;1540708,60) 3(378673,49;1540717,28) 4(378666,59;1540719,29) 5(378665,04;1540713,54) 1(378699,92;1540699,92)	
6.	66:41:0521001:58:ЗУ2	249	Земельные участки (территории) общего пользования (12.0)	1(378703,35;1540708,60) 2(378704,92;1540712,61) 3(378668,67;1540727,61) 4(378666,59;1540719,29) 5(378673,49;1540717,28) 1(378703,35;1540708,60)	
7.	66:41:0521001:91:ЗУ1	170	Земельные участки (территории) общего пользования (12.0)	1(378835,68;1540667,36) 2(378843,57;1540683,16) 3(378821,65;1540676,66) 4(378820,31;1540674,40) 1(378835,68;1540667,36)	
8.	66:41:0521001:91:ЗУ2	457	Земельные участки (территории) общего пользования (12.0)	1(378843,57;1540683,16) 2(378852,63;1540701,30) 3(378842,42;1540711,76) 4(378833,78;1540697,16) 5(378830,47;1540691,57) 6(378821,65;1540676,66) 1(378843,57;1540683,16)	
9.	66:41:0521001:92:ЗУ1	455	Земельные участки (территории) общего пользования (12.0)	1(378851,31;1540659,71) 2(378867;1540690,11) 3(378843,57;1540683,16) 4(378835,68;1540667,36) 1(378851,31;1540659,71)	
10.	66:41:0521001:92:ЗУ2	201	Земельные участки (территории) общего пользования (12.0)	1(378867;1540690,11) 2(378867,82;1540691,68) 3(378865,67;1540694,08) 4(378862,39;1540695,37) 5(378852,63;1540701,30) 6(378843,57;1540683,16) 1(378867;1540690,11)	
11.	66:41:0521001:93:ЗУ1	588	Земельные участки (территории) общего пользования (12.0)	1(378866,35;1540652,32) 2(378882,10;1540681,55) 3(378869,14;1540690,74) 4(378867;1540690,11) 5(378851,31;1540659,71) 1(378866,35;1540652,32)	
12.	66:41:0521001:93:ЗУ2	1	Земельные участки (территории) общего пользования (12.0)	1(378869,14;1540690,74) 2(378867,82;1540691,68) 3(378867;1540690,11) 1(378869,14;1540690,74)	
13.	66:41:0521001:102:ЗУ1	656	Земельные участки (территории) общего пользования (12.0)	1(378801,46;1540651,89) 2(378811,50;1540673,87) 3(378796,24;1540681,06) 4(378793,51;1540682,34) 5(378792,89;1540682,55) 6(378787,91;1540683,97) 7(378785,70;1540678,45) 8(378784,48;1540678,86) 9(378779,74;1540667,15) 10(378776,89;1540661,09) 1(378801,46;1540651,89)	
14.	66:41:0521001:102:ЗУ2	4	Земельные участки (территории) общего пользования (12.0)	1(378793,51;1540682,34) 2(378790,63;1540683,59) 3(378790,37;1540683,94) 4(378789,51;1540685,30) 5(378788,56;1540685,61) 6(378787,91;1540683,97) 7(378792,89;1540682,55) 1(378793,51;1540682,34)	
15.	66:41:0521001:106:ЗУ1	640	Земельные участки (территории) общего пользования (12.0)	1(378957,76;1540680,93) 2(378963,46;1540694,13) 3(378931,64;1540709,28) 4(378919,61;1540705,71) 5(378916,89;1540698,58) 1(378957,76;1540680,93)	

1	2	3	4	5	6
16.	66:41:0521001:106:3У2	29	Земельные участки (территории) общего пользования (12.0)	1 (378931,64;1540709,28) 2 (378925,79;1540712,07) 3 (378919,90;1540706,47) 4 (378919,61;1540705,71) 1 (378931,64;1540709,28)	
17.	66:41:0521001:107:3У1	564	Земельные участки (территории) общего пользования (12.0)	1 (378967,18;1540692,36) 2 (378975,29;1540710,96) 3 (378960,87;1540717,95) 4 (378931,64;1540709,28) 5 (378963,04;1540694,33) 1 (378967,18;1540692,36)	
18.	66:41:0521001:107:3У2	415	Земельные участки (территории) общего пользования (12.0)	1 (378960,87;1540717,95) 2 (378933,75;1540731,09) 3 (378922,44;1540713,66) 4 (378925,79;1540712,07) 5 (378931,64;1540709,28) 1 (378960,87;1540717,95)	
19.	66:41:0521040:1:3У1	197	Земельные участки (территории) общего пользования (12.0)	1 (378658,61;1540714,81) 2 (378661,56;1540720,75) 3 (378642,21;1540726,39) 4 (378638,66;1540716,07) 5 (378644,32;1540714,52) 6 (378652,20;1540712,73) 1 (378658,61;1540714,81)	
20.	66:41:0521040:1:3У2	529	Земельные участки (территории) общего пользования (12.0)	1 (378661,56;1540720,75) 2 (378669,24;1540744,52) 3 (378662,86;1540747,36) 4 (378663,36;1540748,53) 5 (378651,99;1540752,56) 6 (378647,85;1540742,74) 7 (378642,21;1540726,39) 1 (378661,56;1540720,75)	
21.	66:41:0521040:9:3У1	170	Земельные участки (территории) общего пользования (12.0)	1 (378638,66;1540716,07) 2 (378642,21;1540726,39) 3 (378623,79;1540731,75) 4 (378622,59;1540728,28) 5 (378627,38;1540726,56) 6 (378625,29;1540720,95) 7 (378627,51;1540719,98) 8 (378631,28;1540718,33) 1 (378638,66;1540716,07)	
22.	66:41:0521040:9:3У2	340	Земельные участки (территории) общего пользования (12.0)	1 (378642,21;1540726,39) 2 (378647,85;1540742,74) 3 (378630,14;1540748,90) 4 (378629,80;1540749,03) 5 (378623,79;1540731,75) 1 (378642,21;1540726,39)	
23.	66:41:0521040:19:3У1	112	Земельные участки (территории) общего пользования (12.0)	1 (378617,48;1540730) 2 (378618,63;1540733,25) 3 (378598,41;1540739,14) 4 (378596,57;1540733,84) 5 (378611,84;1540728,74) 6 (378612,86;1540731,49) 1 (378617,48;1540730)	
24.	66:41:0521040:19:3У2	389	Земельные участки (территории) общего пользования (12.0)	1 (378618,63;1540733,25) 2 (378624,60;1540750,04) 3 (378609,53;1540755,39) 4 (378604,63;1540757,12) 5 (378598,41;1540739,14) 1 (378618,63;1540733,25)	
25.	66:41:0521040:38:3У1	97	Земельные участки (территории) общего пользования (12.0)	1 (378596,57;1540733,84) 2 (378598,41;1540739,14) 3 (378579,12;1540744,75) 4 (378578,73;1540740,30) 1 (378596,57;1540733,84)	
26.	66:41:0521040:38:3У2	424	Земельные участки (территории) общего пользования (12.0)	1 (378598,41;1540739,14) 2 (378604,63;1540757,12) 3 (378604,97;1540758,54) 4 (378585,56;1540764,97) 5 (378579,12;1540744,75) 1 (378598,41;1540739,14)	
27.	66:41:0521040:48:3У1	74	Земельные участки (территории) общего пользования (12.0)	1 (378553,02;1540748,57) 2 (378554,26;1540751,99) 3 (378552,53;1540752,49) 4 (378534,88;1540758,89) 5 (378534,36;1540757,06) 6 (378535,74;1540754,53) 7 (378550,62;1540749,27) 1 (378553,02;1540748,57)	
28.	66:41:0521040:48:3У2	457	Земельные участки (территории) общего пользования (12.0)	1 (378554,26;1540751,99) 2 (378556,71;1540758,81) 3 (378561,67;1540772,86) 4 (378545,81;1540777,79) 5 (378541,87;1540779,27) 6 (378537,68;1540768,73) 7 (378534,88;1540758,89) 8 (378552,53;1540752,49) 1 (378554,26;1540751,99)	
29.	66:41:0521040:58:3У1	75	Земельные участки (территории) общего пользования (12.0)	1 (378529,68;1540759,61) 2 (378530,03;1540760,64) 3 (378510,01;1540767,90) 4 (378508,63;1540763,47) 5 (378511,32;1540763,48) 6 (378513,83;1540762,57) 7 (378515,39;1540762,69) 8 (378518,03;1540761,58) 9 (378517,61;1540760,65) 10 (378527,29;1540758,18) 1 (378529,68;1540759,61)	
30.	66:41:0521040:58:3У2	455	Земельные участки (территории) общего пользования (12.0)	1 (378530,03;1540760,65) 2 (378537,18;1540781,22) 3 (378517,69;1540788,10) 4 (378510,01;1540767,90) 1 (378530,03;1540760,65)	
31.	66:41:0521040:68:3У1	77	Земельные участки (территории) общего пользования (12.0)	1 (378508,63;1540763,47) 2 (378510,01;1540767,90) 3 (378491,47;1540774,61) 4 (378491,35;1540774,13) 5 (378491,91;1540771,86) 6 (378494,19;1540769,63) 7 (378498,67;1540767,30) 8 (378501,24;1540766,40) 9 (378504,31;1540765,25) 10 (378506,58;1540764,76) 11 (378508,27;1540764,18) 1 (378508,63;1540763,47)	

1	2	3	4	5	6
32.	66:41:0521040:68:3У2	428	Земельные участки (территории) общего пользования (12.0)	1 (378510,01;1540767,90) 2 (378517,69;1540788,10) 3 (378498,46;1540794,21) 4 (378492,56;1540779,05) 5 (378491,47;1540774,61) 1 (378510,01;1540767,90)	
33.	66:41:0521040:78:3У1	67	Земельные участки (территории) общего пользования (12.0)	1 (378486,06;1540776,09) 2 (378486,19;1540776,53) 3 (378466,02;1540783,84) 4 (378464,85;1540780,08) 5 (378476,28;1540776,71) 6 (378481,12;1540775,41) 7 (378483,77;1540775,11) 1 (378486,06;1540776,09)	
34.	66:41:0521040:78:3У2	595	Земельные участки (территории) общего пользования (12.0)	1 (378486,19;1540776,53) 2 (378495,65;1540804,41) 3 (378477,63;1540811,29) 4 (378474,23;1540802,39) 5 (378469,27;1540789,40) 6 (378467,76;1540789,40) 7 (378466,02;1540783,83) 1 (378486,19;1540776,53)	
35.	66:41:0521040:88:3У1	86	Земельные участки (территории) общего пользования (12.0)	1 (378464,85;1540780,08) 2 (378466,02;1540783,84) 3 (378446,55;1540790,89) 4 (378445,22;1540786,21) 5 (378448,14;1540785,38) 6 (378453,67;1540784,07) 7 (378462,07;1540781,13) 8 (378462,30;1540781,04) 1 (378464,85;1540780,08)	
36.	66:41:0521040:88:3У2	444	Земельные участки (территории) общего пользования (12.0)	1 (378466,02;1540783,84) 2 (378467,76;1540789,40) 3 (378469,27;1540789,40) 4 (378474,23;1540802,39) 5 (378453,48;1540810,31) 6 (378447,33;1540793,64) 7 (378446,55;1540790,89) 1 (378466,02;1540783,84)	

5. Основные технико-экономические показатели проекта межевания территории

№ п/п	Показатели	Учтенные в государственном кадастре недвижимости				Образуемые				Всего			
		Земельные участки		Части земельных участков		Земельные участки		Части земельных участков		Всего земельных участков		Всего частей земельных участков	
		количество, ед	площадь, кв.м	количество, ед	площадь, кв.м	количество, ед	площадь, кв.м	количество, ед	площадь, кв.м	количество, ед	площадь, кв.м	количество, ед	площадь, кв.м
I. Не требующие изъятия													
1	Под постоянную полосу отвода автодороги (не требует изъятия)	6	70398			28	770696	2	43166	34	841094	2	43166
2	Под переустраиваемые инженерные коммуникации (не требует изъятия)					3	135			3	135		
3	Под временное занятие на период строительства автодороги и переустройства инженерных коммуникаций					5	6952	33	216240	5	6952	33	216240
4	Итого, не требует изъятия	6	70398			36	777783	35	259406	42	848181	35	259406
II. Изъятие													
5	Под изъятие для государственных нужд под постоянную полосу отвода автодороги (из них 18 учтенных земельных участков подлежат последующему разделу)	34	22438			21	626964			55	649402		
6	Под изъятие для государственных нужд под переустраиваемые инженерные коммуникации					9	1309			9	1309		
7	Под временное занятие на период переустройства инженерных коммуникаций, подлежащие исключению из границ ООПТ – Южный лесной парк					1	7979			1	7979		
8	Итого, под изъятие	34	22438			31	636252			65	658690		
III. Раздел изъятых земельных участков													
9	Под постоянную полосу отвода автодороги					18	4814			18	4814		
10	Не предназначены для использования (за границами полосы отвода автодороги)					18	5974			18	5974		
IV. Общие показатели													
11	Под постоянную полосу отвода автодороги	22	86862			67	1402474	2	43166	89	1489336	2	43166
12	Под установление публичных сервитутов для размещения инженерных коммуникаций в границах постоянной полосы отвода автодороги							84	42499			84	42499
13	Под переустраиваемые инженерные коммуникации					12	1444			12	1444		
14	ЗУ сохраняемые в собственности юридических и физических лиц после раздела					8	2632865			8	2632865		
15	Под временное занятие на период строительства автодороги и переустройства инженерных коммуникаций					6	14931	33	216240	6	14931	33	216240
16	ВСЕГО по итогам проекта межевания	22	86862			93	4051714	119	301905	115	4138576	119	301905
V. Исключение из состава ООПТ – Южный лесной парк													
17	Исключение под постоянную полосу отвода автодороги					3	344650			3	344650		
18	Исключение под переустраиваемые инженерные коммуникации					2	226			2	226		
19	Исключение под переустраиваемые инженерные коммуникации для временного занятия на период переустройства инженерных коммуникаций					2	9167			2	9167		
20	Итого, исключаемых земель					7	354043			7	354043		

6. Список используемых сокращений


га – гектар;

кв.м. – квадратный метр.

Приложение № 2
к проекту межевания территории
для линейного объекта транспортной
инфраструктуры регионального
значения «Строительство
автомобильной дороги вокруг
г. Екатеринбурга на участке
автодорога Пермь – Екатеринбург –
автодорога Подъезд
к г. Екатеринбургу от автодороги
«Урал», III пусковой комплекс
автодорога Екатеринбург –
Полевской – автодорога Подъезд
к г. Екатеринбургу от автодороги
«Урал»

Чертеж межевания территории, масштаб 1:2000,
шифр Т-2643Е-2015-ПМТ


Строительство автомобильной дороги вокруг г.Екатеринбурга на участке автодорога Пермь - Екатеринбург - автодорога Подъезд к г.Екатеринбургу от автодороги «Урал», III пусковой комплекс автодорога Екатеринбург - Полевской - автодорога Подъезд к г.Екатеринбургу от автодороги «Урал».

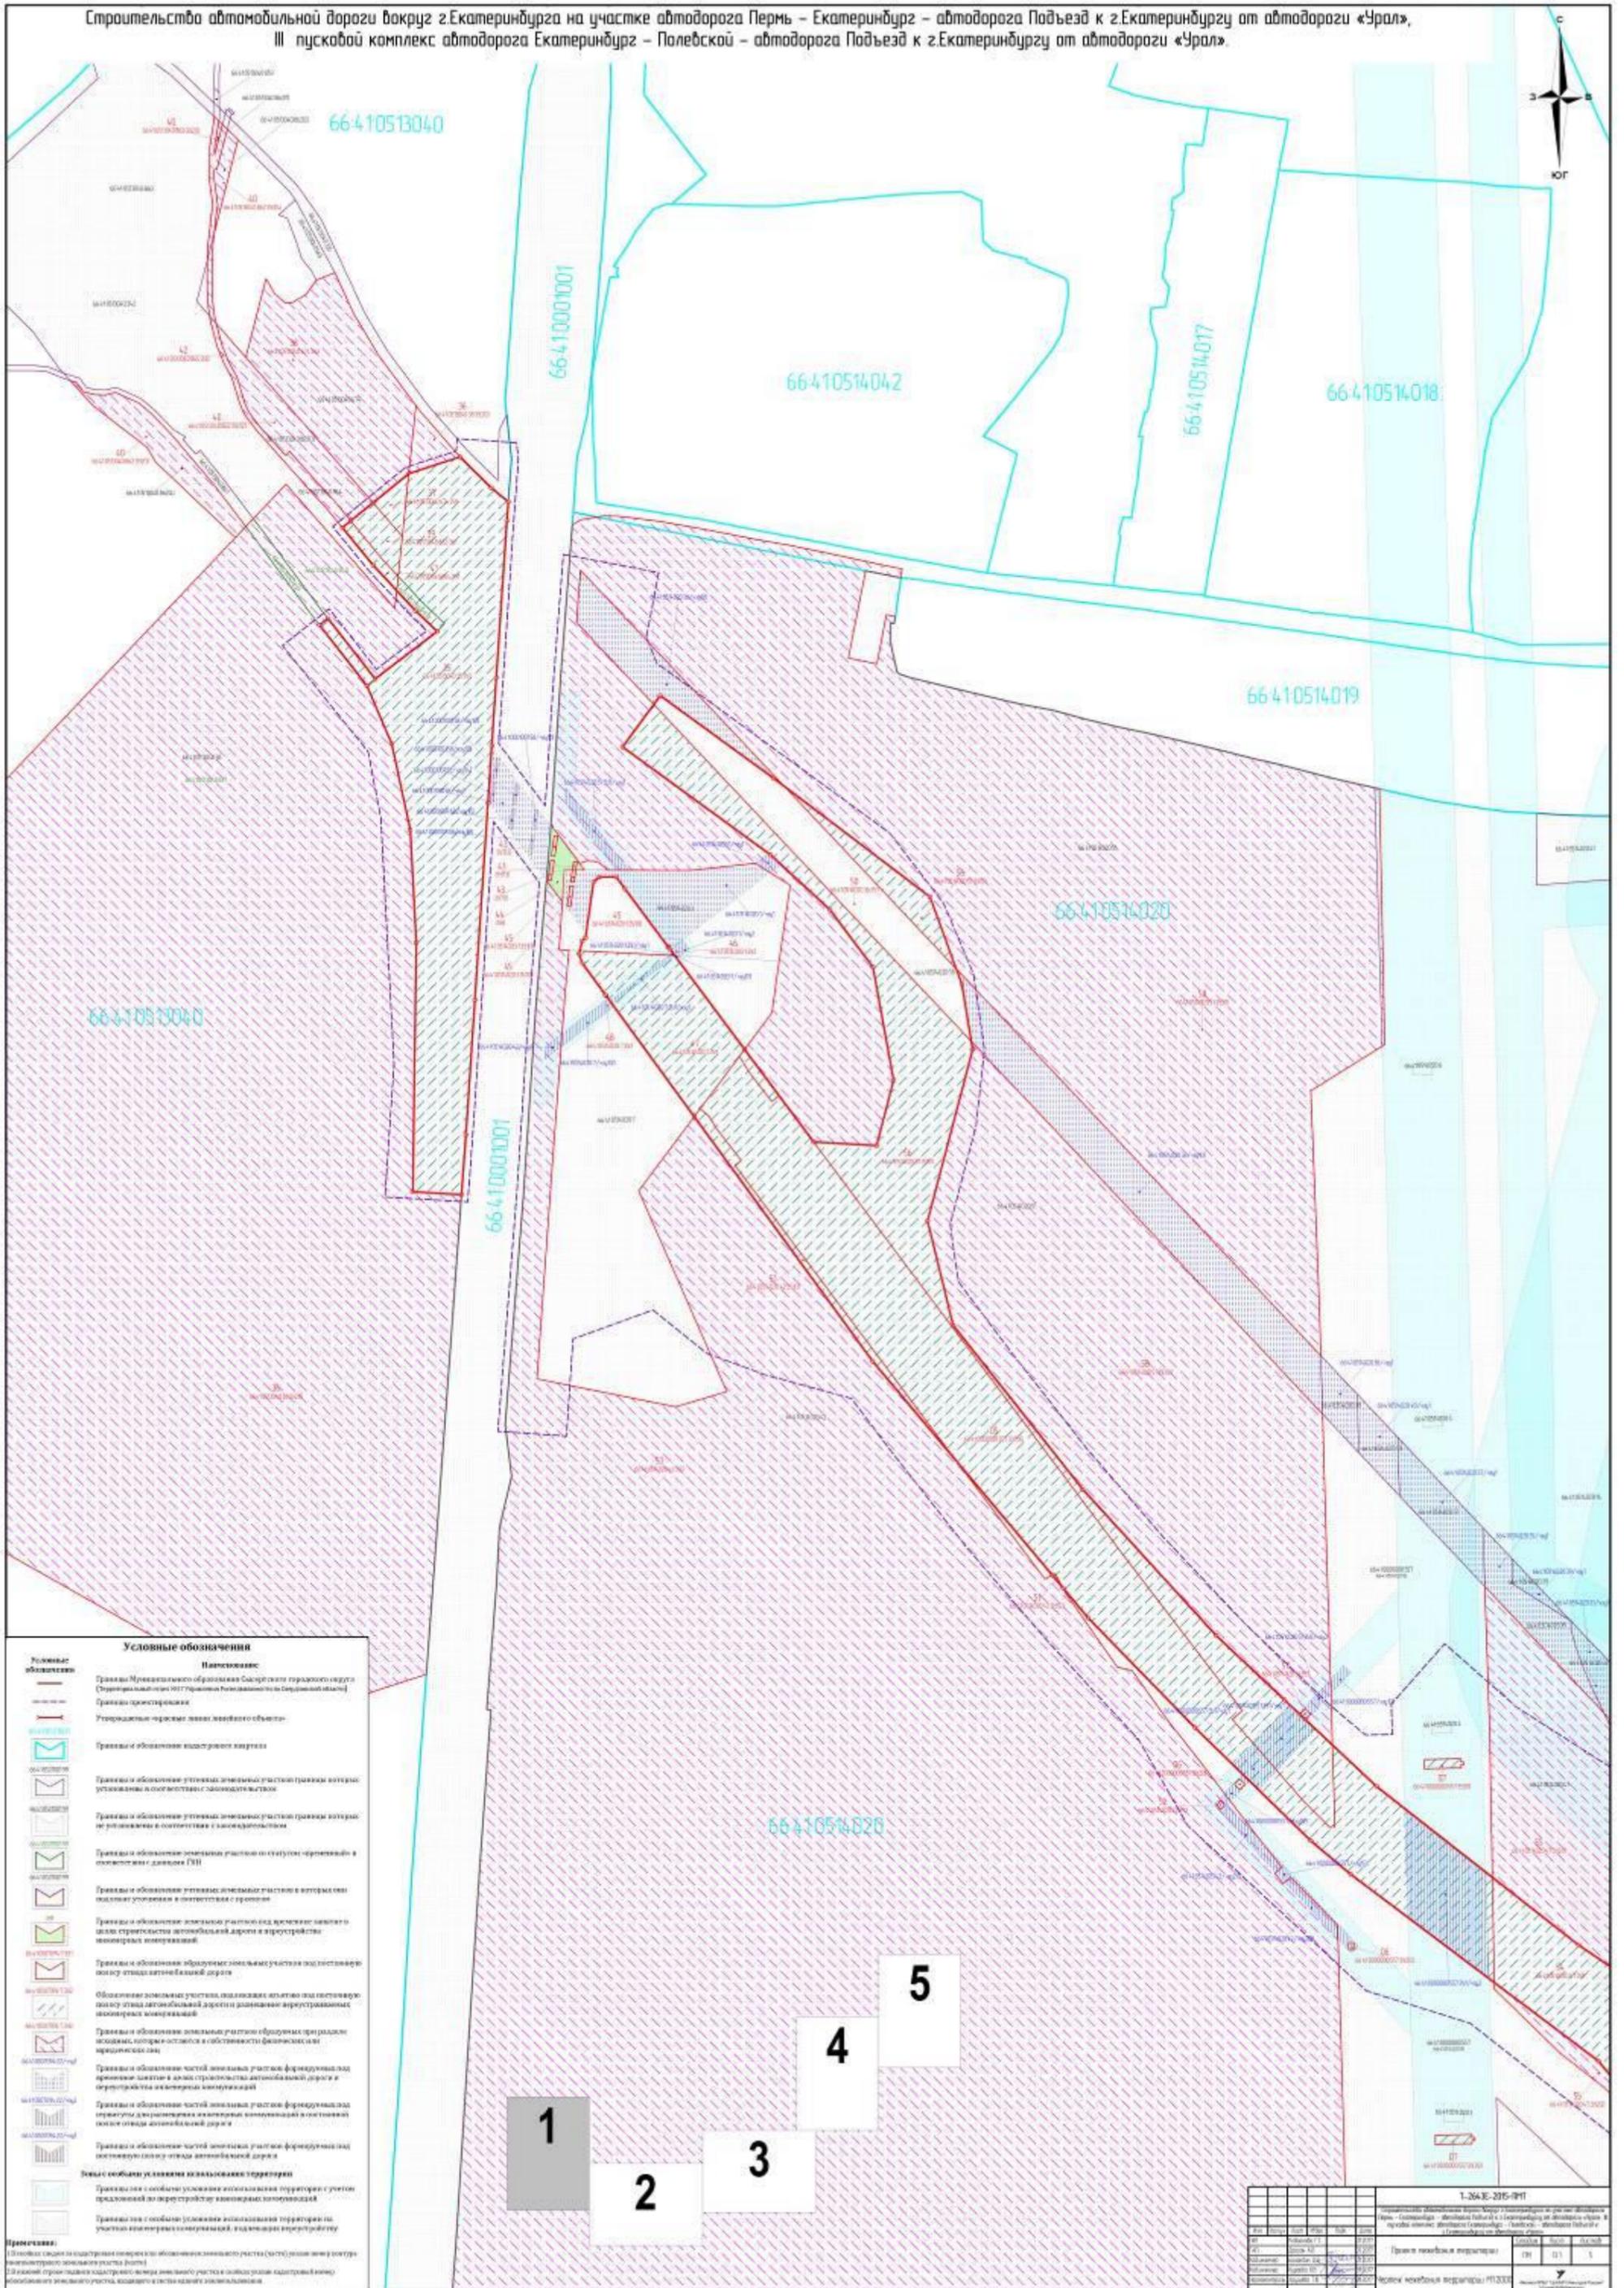

Условные обозначения

Условные обозначения	Наименование
[Symbol]	Правила Муниципального образования как Сакрегатива городского округа (Специальный закон от 11.07.2011 г. № 30-СО/2011 от 11.07.2011 г. № 30-СО/2011)
[Symbol]	Правила организации
[Symbol]	Утвержденные чертежи землеустроительных объектов
[Symbol]	Правила и обозначения водосточных канализаций
[Symbol]	Правила и обозначения земельных участков, в которых установлены ограничения с/хозяйственного назначения
[Symbol]	Правила и обозначения земельных участков, в которых не разрешены в соответствии с законодательством
[Symbol]	Правила и обозначения земельных участков по статусу «земельный участок в собственности» в соответствии с законом ГЭИ
[Symbol]	Правила и обозначения земельных участков в которых не установлены ограничения с/хозяйственного назначения
[Symbol]	Правила и обозначения земельных участков, в которых не разрешено строительство автомобильной дороги и устройство инженерных коммуникаций
[Symbol]	Правила и обозначения земельных участков под застройку по плану отвода автомобильной дороги
[Symbol]	Обозначения земельных участков, подпадающих под государственную охрану отвода автомобильной дороги и размещения инженерных коммуникаций
[Symbol]	Правила и обозначения земельных участков, образующихся при разделе земель, которые остаются в собственности физических или юридических лиц
[Symbol]	Правила и обозначения частей земельных участков, формируемых под отводом земель и размещения инженерных коммуникаций автомобильной дороги и размещения инженерных коммуникаций
[Symbol]	Правила и обозначения частей земельных участков, формируемых под отводом земель и размещения инженерных коммуникаций автомобильной дороги и размещения инженерных коммуникаций
[Symbol]	Правила и обозначения частей земельных участков, формируемых под отводом земель и размещения инженерных коммуникаций автомобильной дороги
[Symbol]	Земельные участки, подлежащие изъятию государством
[Symbol]	Правила и обозначения земельных участков, подлежащих изъятию государством для государственных нужд Российской Федерации
[Symbol]	Правила и обозначения земельных участков, подлежащих изъятию государством для государственных нужд Российской Федерации
[Symbol]	Правила и обозначения земельных участков, подлежащих изъятию государством для государственных нужд Российской Федерации

Примечания:
 1) В границах земельного участка (ЗУ) обозначены все объекты, подлежащие изъятию государством для государственных нужд Российской Федерации.
 2) В границах земельного участка (ЗУ) обозначены все объекты, подлежащие изъятию государством для государственных нужд Российской Федерации.

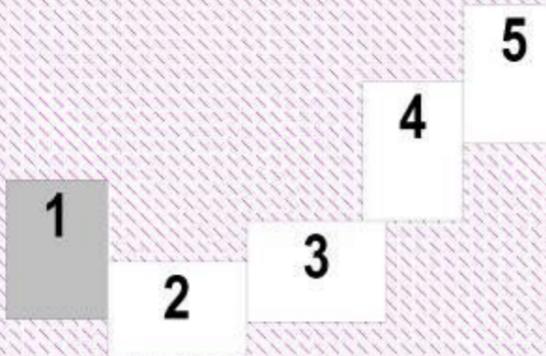


Т.26.К-2015-011		Проект инженерных мероприятий	
№	Наименование	Единица измерения	Количество
1
2
Строительство автомобильной дороги вокруг г.Екатеринбурга на участке автодорога Пермь - Екатеринбург - автодорога Подъезд к г.Екатеринбургу от автодороги «Урал», III пусковой комплекс автодорога Екатеринбург - Полевской - автодорога Подъезд к г.Екатеринбургу от автодороги «Урал».

Перечень образцов части земельных участков

Table with columns: Номер кадастрового листа, Площадь, Категория земель, Назначение, Вид разрешенного использования, and other details for various land parcels.

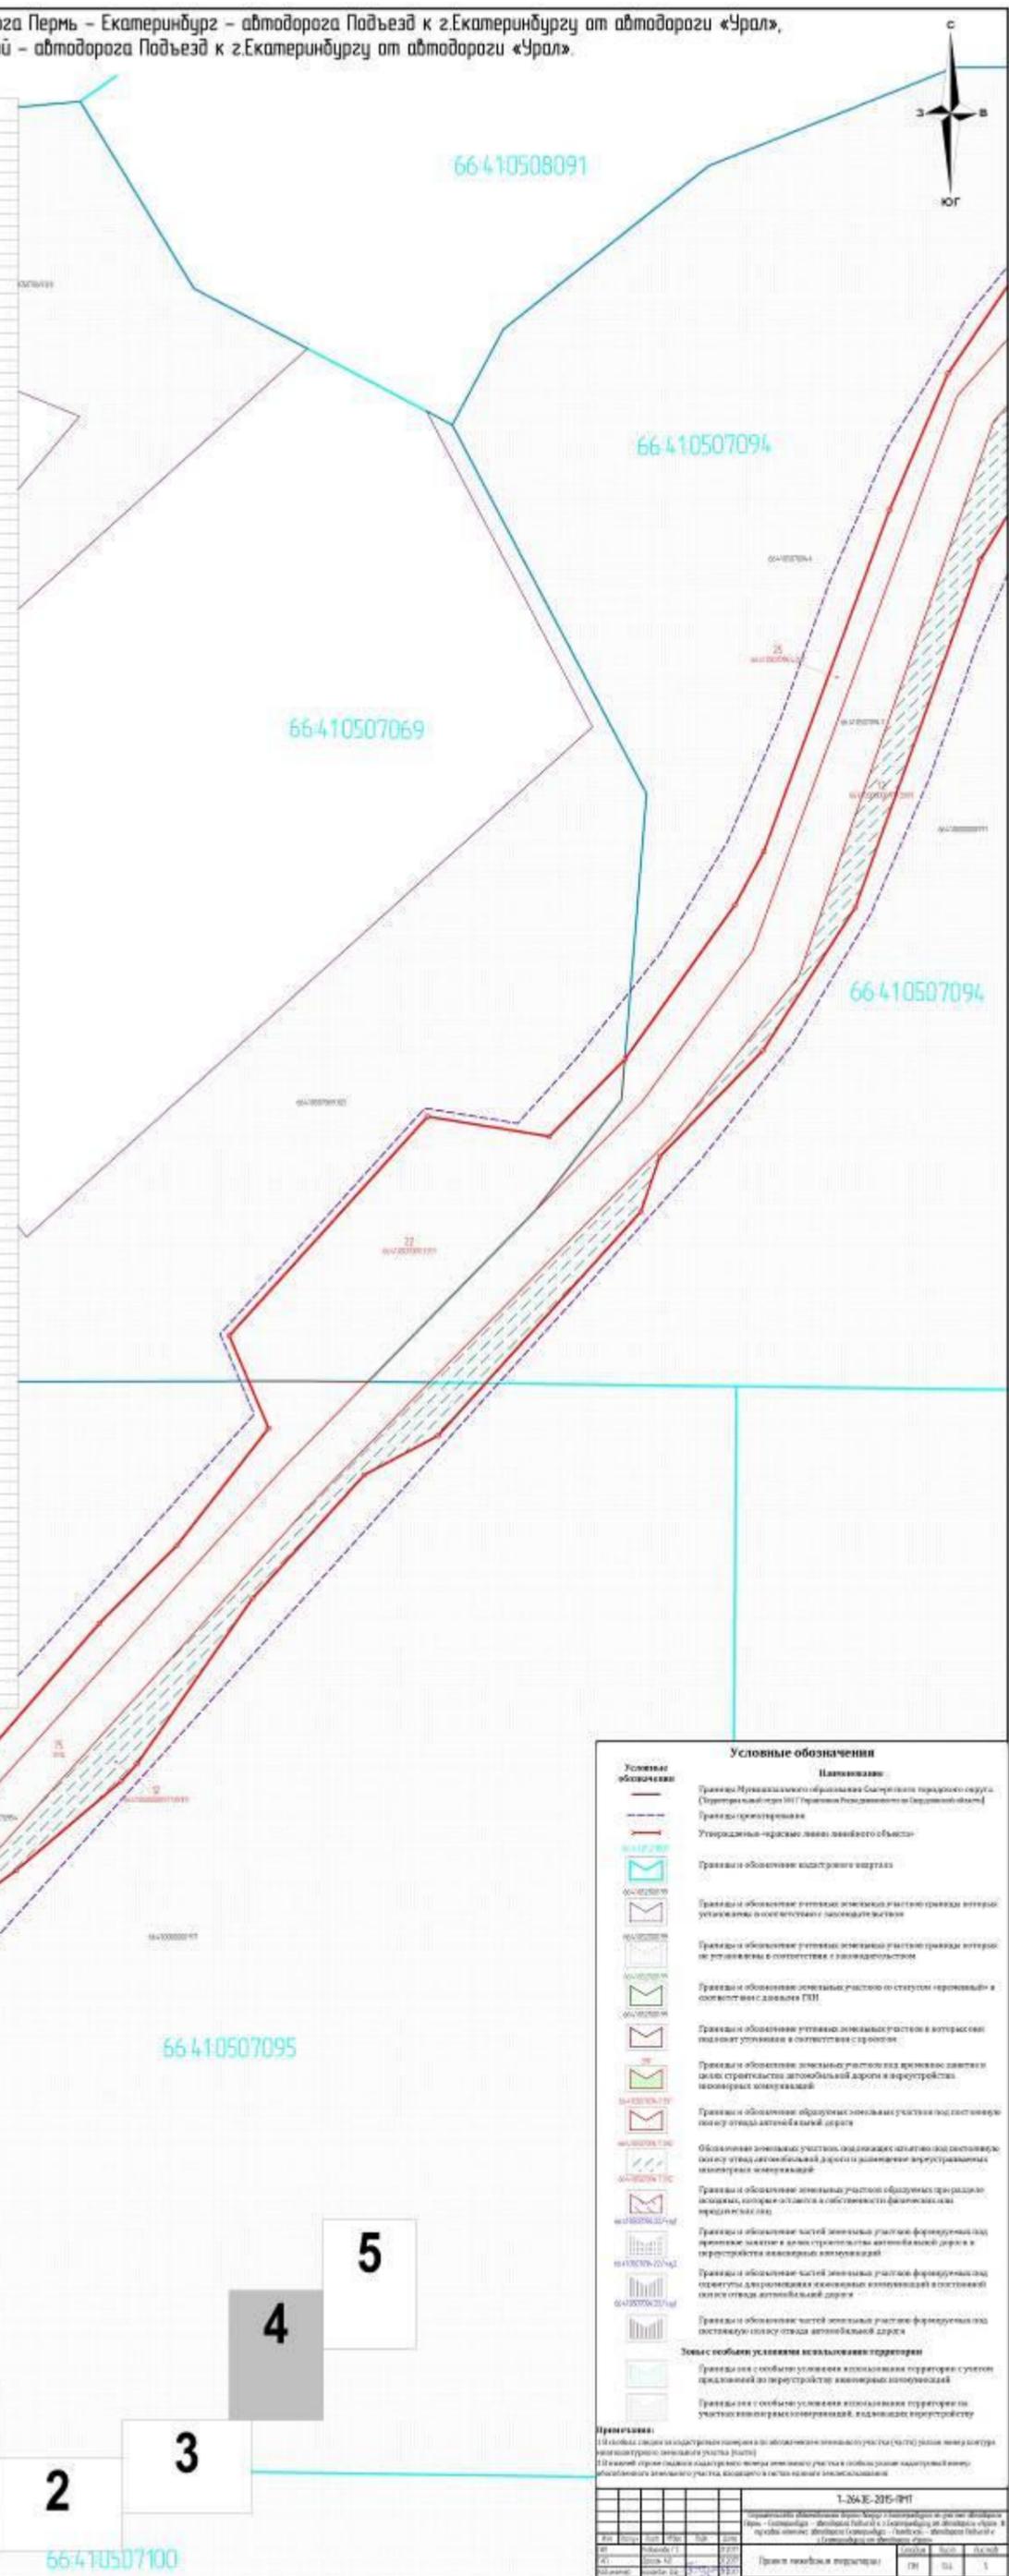

Условные обозначения (Legend) section containing symbols for various road types, easements, and infrastructure. Includes a table with columns for 'Условные обозначения' and 'Назначение'.

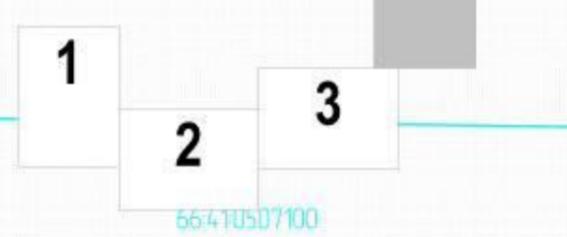


Table with project details including 'Т.26.К-2015-011', 'Проект №04/2015-011', and 'Лист №001/2015-011'. Includes a small grid and technical specifications.

