



АДМИНИСТРАЦИЯ СЫСЕРТСКОГО ГОРОДСКОГО ОКРУГА ПОСТАНОВЛЕНИЕ

от 30.10.2018 № 1614
г. Сысерть

О назначении публичных слушаний по документации по планировке и межеванию территории линейного объекта: «Газопровод - закольцовка газопроводов высокого давления с установкой ГРПШ и низкого давления по улицам Гагарина, Чкалова, Первомайской, село Кашино, Сысертский городской округ»

В соответствии с Федеральным законом от 06 октября 2003 года № 131-ФЗ «Об общих принципах организации местного самоуправления в Российской Федерации», статьей 46 Градостроительного кодекса Российской Федерации, руководствуясь Положением о порядке организации и проведении публичных слушаний в Сысертском городском округе, утвержденным решением Думы Сысертского городского округа от 22.05.2018 № 63, приказом Акционерного общества «ГАЗЭКС» от 06.04.2018 № 111 «О принятии решения о подготовке документации по планировке территории линейного объекта инженерной инфраструктуры - сетей газоснабжения», принимая во внимание обращение начальника отдела капитального строительства и инвестиций Акционерного общества «ГАЗЭКС» от 08.08.2018 вх. № 22-06053,

ПОСТАНОВЛЯЮ:

1. Назначить проведение публичных слушаний по документации по планировке и межеванию территории линейного объекта: «Газопровод - закольцовка газопроводов высокого давления с установкой ГРПШ и низкого давления по улицам Гагарина, Чкалова, Первомайской, село Кашино, Сысертский городской округ» (далее - Проект) (прилагается).

2. Провести публичные слушания по Проекту 19 ноября 2018 года в 17 часов 15 минут по адресу: село Кашино Сысертского района Свердловской области, улица Ленина, 43а, здание Кашинской сельской администрации, актовый зал.

3. Создать и утвердить состав комиссии по проведению публичных слушаний (далее - Комиссия):

- Александровский А.В. - заместитель Главы Администрации Сысертского городского округа, председатель Комитета по управлению муниципальным имуществом, архитектуре и градостроительству, председатель Комиссии;

- Капалина Е.А. - заместитель председателя Комитета по управлению муниципальным имуществом, архитектуре и градостроительству Администрации Сысертского городского округа, заместитель председателя Комиссии;

- Рахматуллина Я.Р. - ведущий специалист Комитета по управлению муниципальным имуществом, архитектуре и градостроительству Администрации Сысертского городского округа, секретарь Комиссии;

Члены Комиссии:

- Волокитин А.Г. - глава Кашинской сельской администрации;

- Королев С.М. - депутат Думы Сысертского городского округа;

- Кочмарев А.А. - депутат Думы Сысертского городского округа.

4. Установить срок проведения публичных слушаний по Проекту не менее одного месяца и не более трех месяцев со дня оповещения жителей Сысертского городского округа, заинтересованных лиц о времени и месте их проведения до дня опубликования заключения о результатах публичных слушаний по Проекту.

5. Функции организатора публичных слушаний по Проекту возложить на Комиссию.

6. Комиссии:

1) организовать и провести публичные слушания по Проекту с участием правообладателей земельных участков и (или) объектов капитального строительства, находящихся в границах территории Сысертского городского округа, в отношении которой подготовлен Проект;

2) организовать выставки-экспозиции демонстрационных материалов по Проекту:

- в здании Кашинской сельской администрации, по адресу: село Кашино Сысертского района Свердловской области, улица Ленина, 43А;

- в фойе здания Администрации Сысертского городского округа по адресу: город Сысерть Сысертского района Свердловской области, улица Ленина, 35;

3) осуществить прием от физических, юридических и иных заинтересованных лиц предложений и рекомендаций по выносимому на публичные слушания вопросу в письменном виде, для включения их в протокол публичных слушаний, в рабочее время, с даты регистрации настоящего постановления до дня проведения публичных слушаний по адресу: город Сысерть, улица Ленина, 35, кабинет № 3 Администрации Сысертского городского округа;

4) опубликовать заключение о результатах публичных слушаний по Проекту в официальном издании «Вестник Сысертского городского округа» и разместить на официальном сайте Сысертского городского округа в сети интернет.

7. Контроль за исполнением настоящего постановления оставляю за собой.


8. Опубликовать настоящее постановление в официальном издании «Вестник Сысертского городского округа» и разместить на официальном сайте Сысертского городского округа в сети интернет.

Глава Сысертского городского округа

ДОКУМЕНТ ПОДПИСАН
ЭЛЕКТРОННОЙ ПОДПИСЬЮ

Сертификат 4E42D6B6736BF3A041F4476BEC2ADE5B32CD2B6D
Владелец **Нисковских Дмитрий Андреевич**
Действителен с 22.09.2017 по 22.12.2018

Приложение
к постановлению Администрации
Сысертского городского округа
от 30.10.2018 № 1614
на 2-х листах

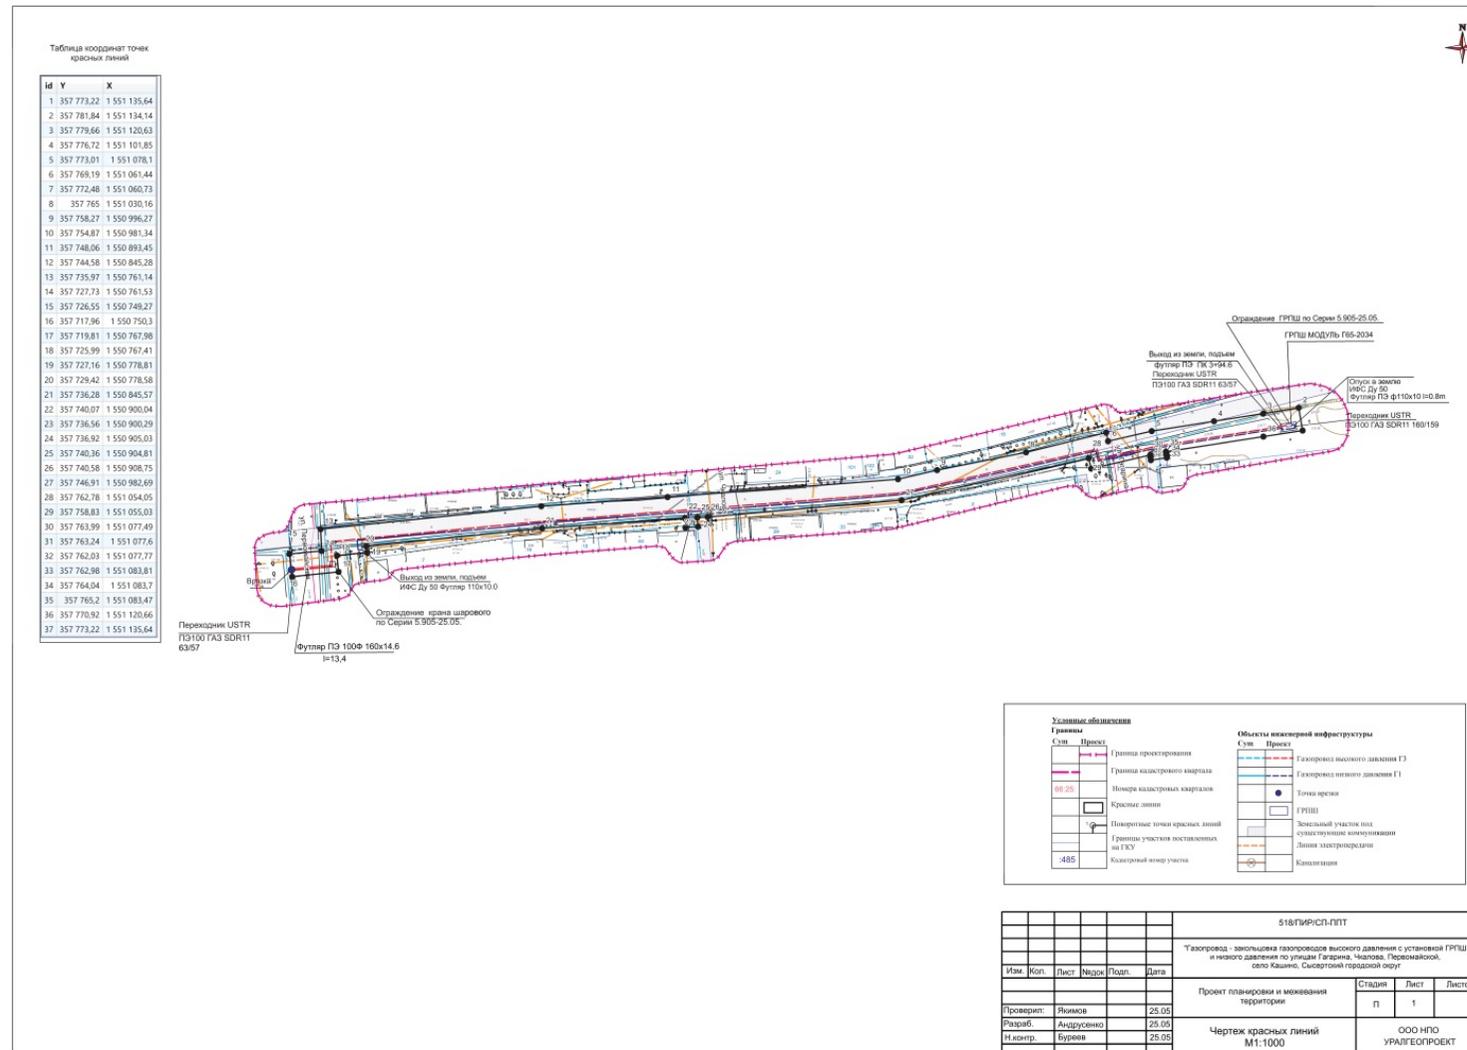



Таблицы координат образуемых земельных участков

№ точки	X, м	Y, м
:ЗУ1		
н1	357 781,84	1 551 134,14
н2	357 773,22	1 551 135,64
н3	357 770,92	1 551 120,66
н4	357 765,20	1 551 083,47
5	357 764,04	1 551 083,70
н6	357 763,24	1 551 077,60
н7	357 763,99	1 551 077,49
н8	357 758,83	1 551 065,03
н9	357 762,78	1 551 064,05
н10	357 746,91	1 550 982,69
11	357 740,58	1 550 908,75
н12	357 740,36	1 550 904,81
13	357 740,22	1 550 902,26
14	357 740,07	1 550 900,04
н15	357 736,28	1 550 845,57
н16	357 729,42	1 550 778,58
н17	357 727,16	1 550 778,81
н18	357 725,99	1 550 767,41
н19	357 719,81	1 550 767,98
н20	357 717,96	1 550 750,30
н21	357 726,55	1 550 749,27
н22	357 727,73	1 550 761,53
н23	357 730,36	1 550 761,40
24	357 738,44	1 550 851,52
25	357 743,39	1 550 912,07
26	357 743,86	1 550 917,82
27	357 749,25	1 550 976,10
28	357 750,07	1 550 984,91
29	357 755,26	1 551 014,30
30	357 766,30	1 551 060,11
31	357 769,19	1 551 071,06
н32	357 776,72	1 551 101,85
н33	357 779,66	1 551 120,63
н1	357 781,84	1 551 134,14
Площадь 1454 кв.м.		

№ точки	X, м	Y, м
66:25:0000000:1762/чпу1		
н32	357 776,72	1 551 101,85
31	357 769,19	1 551 071,06
30	357 766,30	1 551 060,11
29	357 755,26	1 551 014,30
28	357 750,07	1 550 984,91
27	357 749,25	1 550 976,10
26	357 743,86	1 550 917,82
25	357 743,39	1 550 912,07
24	357 738,44	1 550 851,52
н23	357 730,36	1 550 761,40
н34	357 735,97	1 550 761,14
н35	357 744,58	1 550 845,28
н36	357 748,06	1 550 893,45
н37	357 754,87	1 550 981,34
н38	357 758,27	1 550 996,27
39	357 765,00	1 551 030,16
н40	357 772,48	1 551 060,73
н41	357 769,19	1 551 061,44
н42	357 773,01	1 551 078,10
н32	357 776,72	1 551 101,85
Площадь 1883 кв.м.		

№ точки	X, м	Y, м
66:25:0000000:7721/чпу1		
5	357 764,04	1 551 083,70
н43	357 762,98	1 551 083,81
н44	357 762,03	1 551 077,77
н6	357 763,24	1 551 077,60
5	357 764,04	1 551 083,70
Площадь 7 кв.м.		

№ точки	X, м	Y, м
66:25:0000000:7721/чпу2		
н12	357 740,36	1 550 904,81
н45	357 736,92	1 550 905,03
н46	357 736,56	1 550 900,29
47	357 737,16	1 550 900,25
14	357 740,07	1 550 900,04
13	357 740,22	1 550 902,26
н12	357 740,36	1 550 904,81
Площадь 17 кв.м.		



518П/ИР/СП-П/ТТ					
Транспровод - заводьска газопровода высокого давления с установкой ГРПШ и насосного деления по улицам Гагарина, Чапаева, Горьковского, село Кашино, Сысертский городской округ					
Изм.	Коп.	Лист	Черк.	Подп.	Дата
Проект межевания территории					Стадия
Проверил: Якимов					Лист
Разраб. Андрущенко					Листов
Н.инж.п. Бурев					2
Чертеж межевания М1:1000					ООО НПО УРАЛГЕОПРОЕКТ